

# **PROJEKT TECHNICZNY**

## *ORGANIZACJI RUCHU*

**Oznakowanie drogi gminnej nr 170222 C w miejscowości Kawno,  
gm. Chrostkowo”**

**NAZWA OPRACOWANIA: *PROJEKT STAŁEJ ORGANIZACJI RUCHU***

**BRANŻA: *DROGOWA***

**ZLECENIODAWCA: Gmina Chrostkowo**

**PROJEKT OPRACOWAŁ: *Maciej Zarywczyński***

***Termin realizacji robót do 31.12. 2019r***

**Włocławek, Styczeń 2019 rok**

## **SPIS TREŚCI**

1. Podstawa prawna
2. Opis techniczny
3. Warunki techniczne wykonania oznakowania
4. Uwagi końcowe

## 1. PODSTAWA PRAWNA:

### Opracowano na podstawie:

1. Ustawa z dnia 20 czerwca 1997 r. Prawo o ruchu drogowym ( Dz. U. Z 2017 r. poz. 1260 tekst jednolity z pozn. zm.)
2. Ustawa z dnia 9 lutego 2016 r. Prawo budowlane (Dz.U. z 2016 r. poz. 290 z późn. zm.)
3. Rozporządzenie Ministra Transportu i Gospodarki Morskiej z dnia 2 marca 1999r. w sprawie warunków technicznych, jakim powinny odpowiadać drogi publiczne i ich usytuowanie ( Dz. U. z 2016 r., poz. 124 t.j)
4. Rozporządzenie Ministra Infrastruktury z dnia 3 lipca 2003 r. w sprawie szczegółowych warunków technicznych dla znaków i sygnałów drogowych oraz urządzeń bezpieczeństwa ruchu drogowego i warunków ich umieszczania na drogach ( Dz. U. z 2003 r. nr 220, poz. 2181 z pozn. zm. ) wraz z załącznikami 1,2.3.4.
5. Rozporządzenie Ministra Infrastruktury oraz Spraw Wewnętrznych i Administracji z dnia 31 lipca 2002 r. w sprawie znaków i sygnałów drogowych ( Dz. U. z 2002 r. nr 170 poz. 1393 z pozn. zm.)
6. Obwieszczenie Ministra Infrastruktury i Budownictwa z dnia 24 marca 2017 r Dz.U. 2017 poz. 784 TJ . w sprawie szczegółowych warunków zarządzania ruchem na drogach oraz wykonywania nadzoru nad tym zarządzaniem

## **2. OPIS TECHNICZNY**

### **Omówienie projektu:**

Przedmiotem opracowania jest stała organizacja ruchu w ciągu drogi gminnej nr 170222 C w miejscowości Sikórz . Droga początek swój ma na skrzyżowaniu z drogą gminną nr 170221C a kończy się na granicy gminy

### **Stan istniejący:**

Drogi gminne charakteryzują się następującymi parametrami:

- Szerokość jezdni bitumicznej : 4,0 m
- Pobocze gruntowe obustronne o zmiennej szerokości od 0,5m.
- Posiada klasę techniczną L
- Natężenie ruchu 10 pojazdów na godzinę
- Teren niezabudowany

### **Oznakowanie Istniejące.**

Na omawianym odcinku nie występują istniejące znaki Drogowe.

### **Organizacja docelowe**

Skrzyżowanie Z droga gminna oznakować znakami A-6b i A-6c ustawionymi w ciągu drogi powiatowej w odległości 150m od skrzyżowania oraz znakiem A-7 ustawionym na wlocie podporządkowanym. Ze względu na szerokość jezdni i ostre łuki na całym odcinku drogi wprowadzić ograniczenie prędkości do 30 km/h znakami B-33-30. Znaki powtórzyć w obrębie skrzyżowania. Ostre łuki oznakować znakami A-1, A-2, A-2 ,A-4.

***Termin realizacji robót do 31.12. 2019***

### **3. WARUNKI TECHNICZNE WYKONANIA OZNAKOWANIA**

Zgodnie z Rozporządzeniem Ministra Infrastruktury z dnia 3 lipca 2003 r. w sprawie szczegółowych warunków technicznych dla znaków i sygnałów drogowych oraz urządzeń bezpieczeństwa ruchu drogowego i warunków ich umieszczania na drogach (Dz. U. nr 220 z dnia 23 grudnia 2003 r. poz. 2181 z późniejszymi zmianami ) o wymiarach grupy Średnie


### **4. UWAGI KOŃCOWE:**

Podczas wykonywania oznakowania i prowadzenia robót w pasie drogowym należy stosować się do obowiązujących przepisów o ruchu drogowym i przepisów BHP.


Po zakończeniu robót związanych z ustawieniem oznakowania, oznakowanie zgłosić do odbioru przedstawicielowi Starostwa Powiatowego w Lipnie.

***Karta Uzgodnień***

Zakres

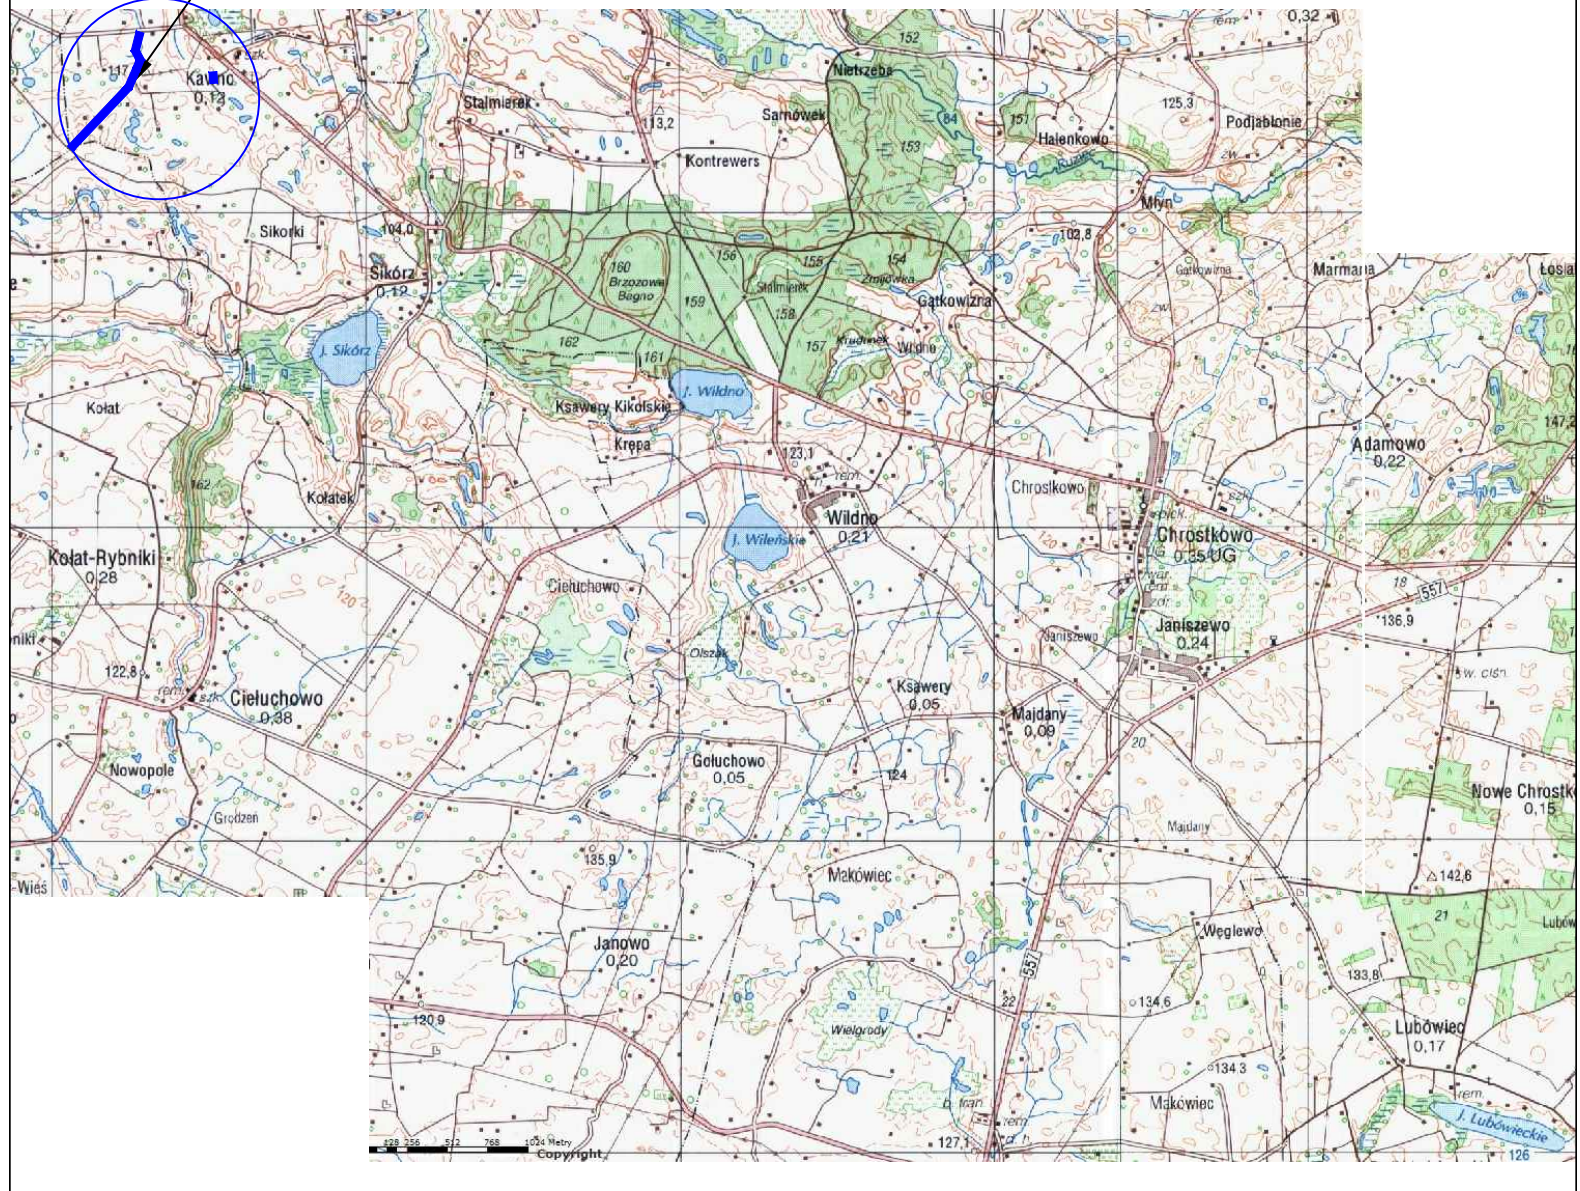

Lokalizacja:	<b>WOJEWÓDZTWO KUJAWSKO-POMORSKIE POWIAT LIPNOWSKI GMINA CHROSTKOWO OBRĘB SIKÓRZ</b>		
Inwestor:	<b>GMINA CHROSTKOWO CHROSTKOWO 99 87-602 CHROSTKOWO</b>		
Nazwa inwestycji:	<b>Oznakowanie drogi gminnej nr 170222 C w miejscowości Kawno, gm. Chrostkowo”</b>		
Stadium dokumentacji:	PROJEKT STAŁEJ ORGANIZACJI RUCHU		
Nazwa rysunku:	Plan Orientacyjny		
Projektant:	Maciej Zarywczński	Podpis:	
Data:	10.01.2019	Skala:	1:25000
		Branża:	Drogowa
		Nr Rysunku:	1

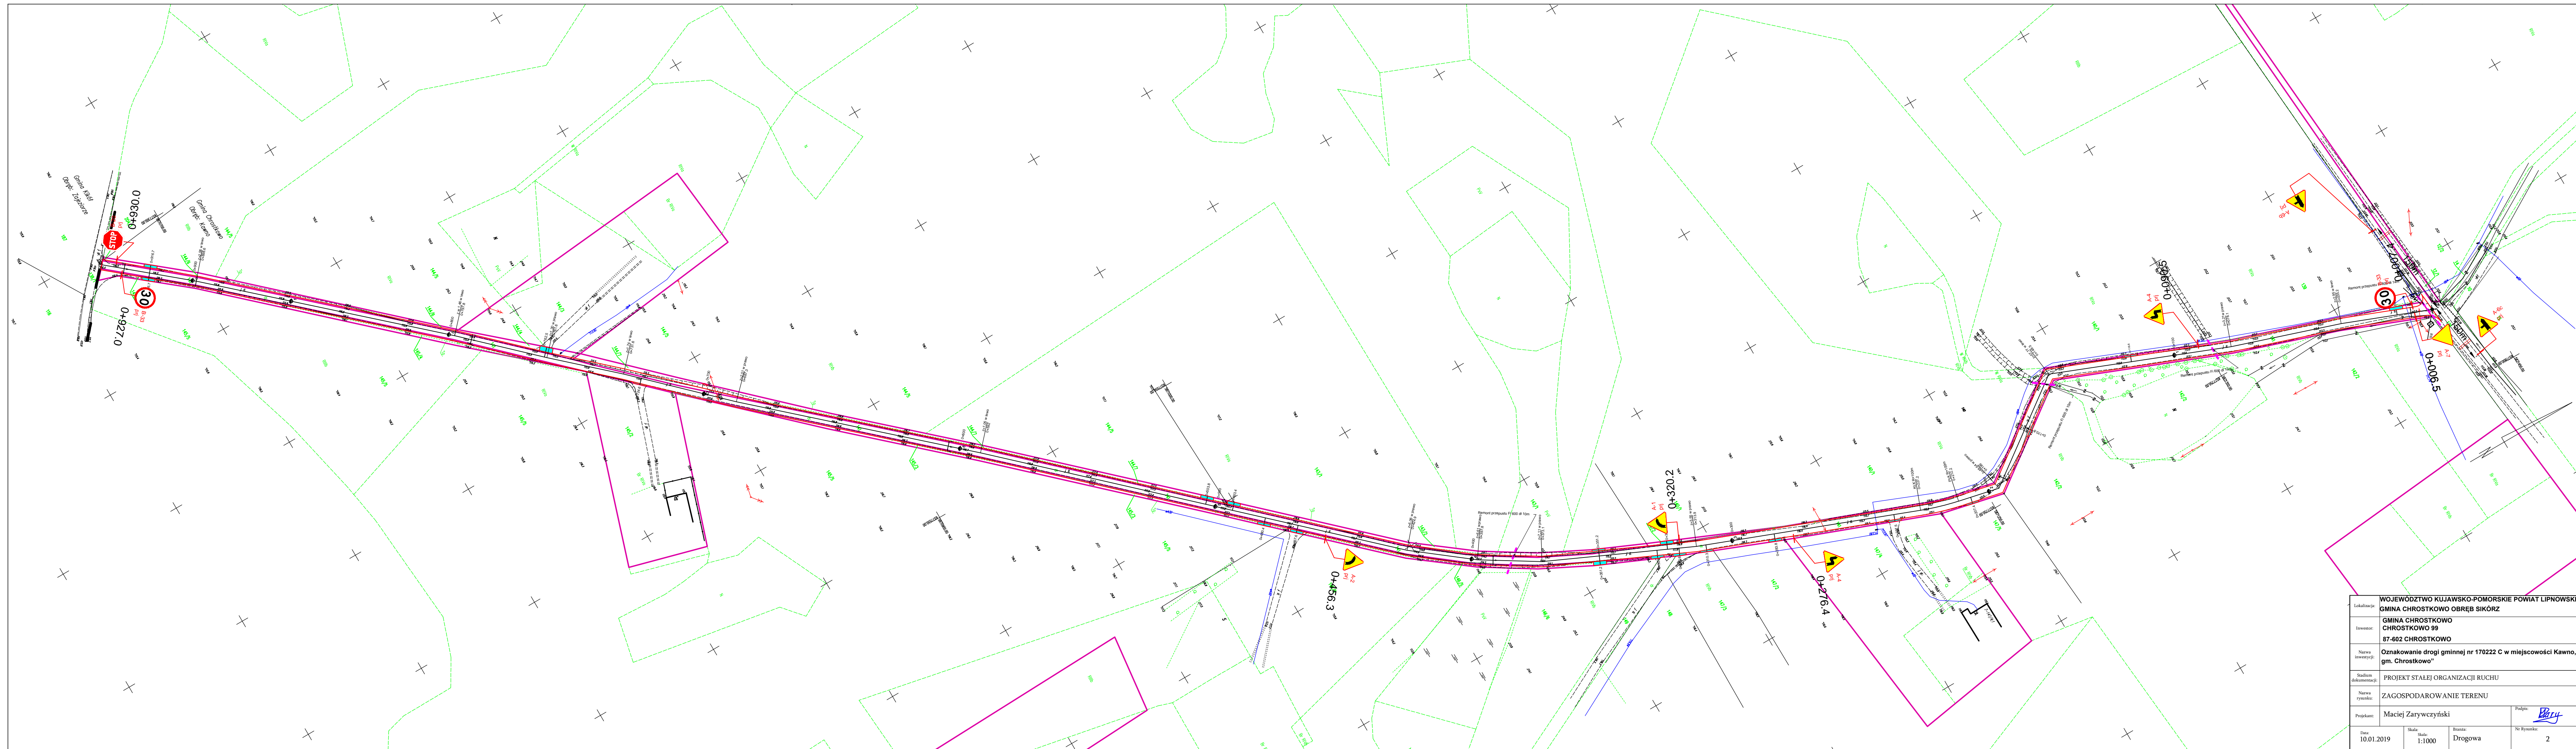

Lokalizacja:	WOJEWÓDZTWO KUJAWSKO-POMORSKIE POWIAT LIPNOWSKI GMINA CHROSTKOWO OBREB SIKÓRZ		
Investor:	GMINA CHROSTKOWO CHROSTKOWO 99		
Nazwa inwestycji:	87-602 CHROSTKOWO Oznakowanie drogi gminnej nr 170222 C w miejscowości Kawno, gm. Chrostkowo"		
Stadium dokumentacji:	PROJEKT STAŁEJ ORGANIZACJI RUCHU		
Nazwa rysunku:	ZAGOSPODAROWANIE TERENU		
Projektant:	Maciej Zaryczyński	Podpis:	<i>Maciej Zaryczyński</i>
Data:	10.01.2019	Skala:	1:1000
Branża:	Drogowa	Nr Rysunku:	2