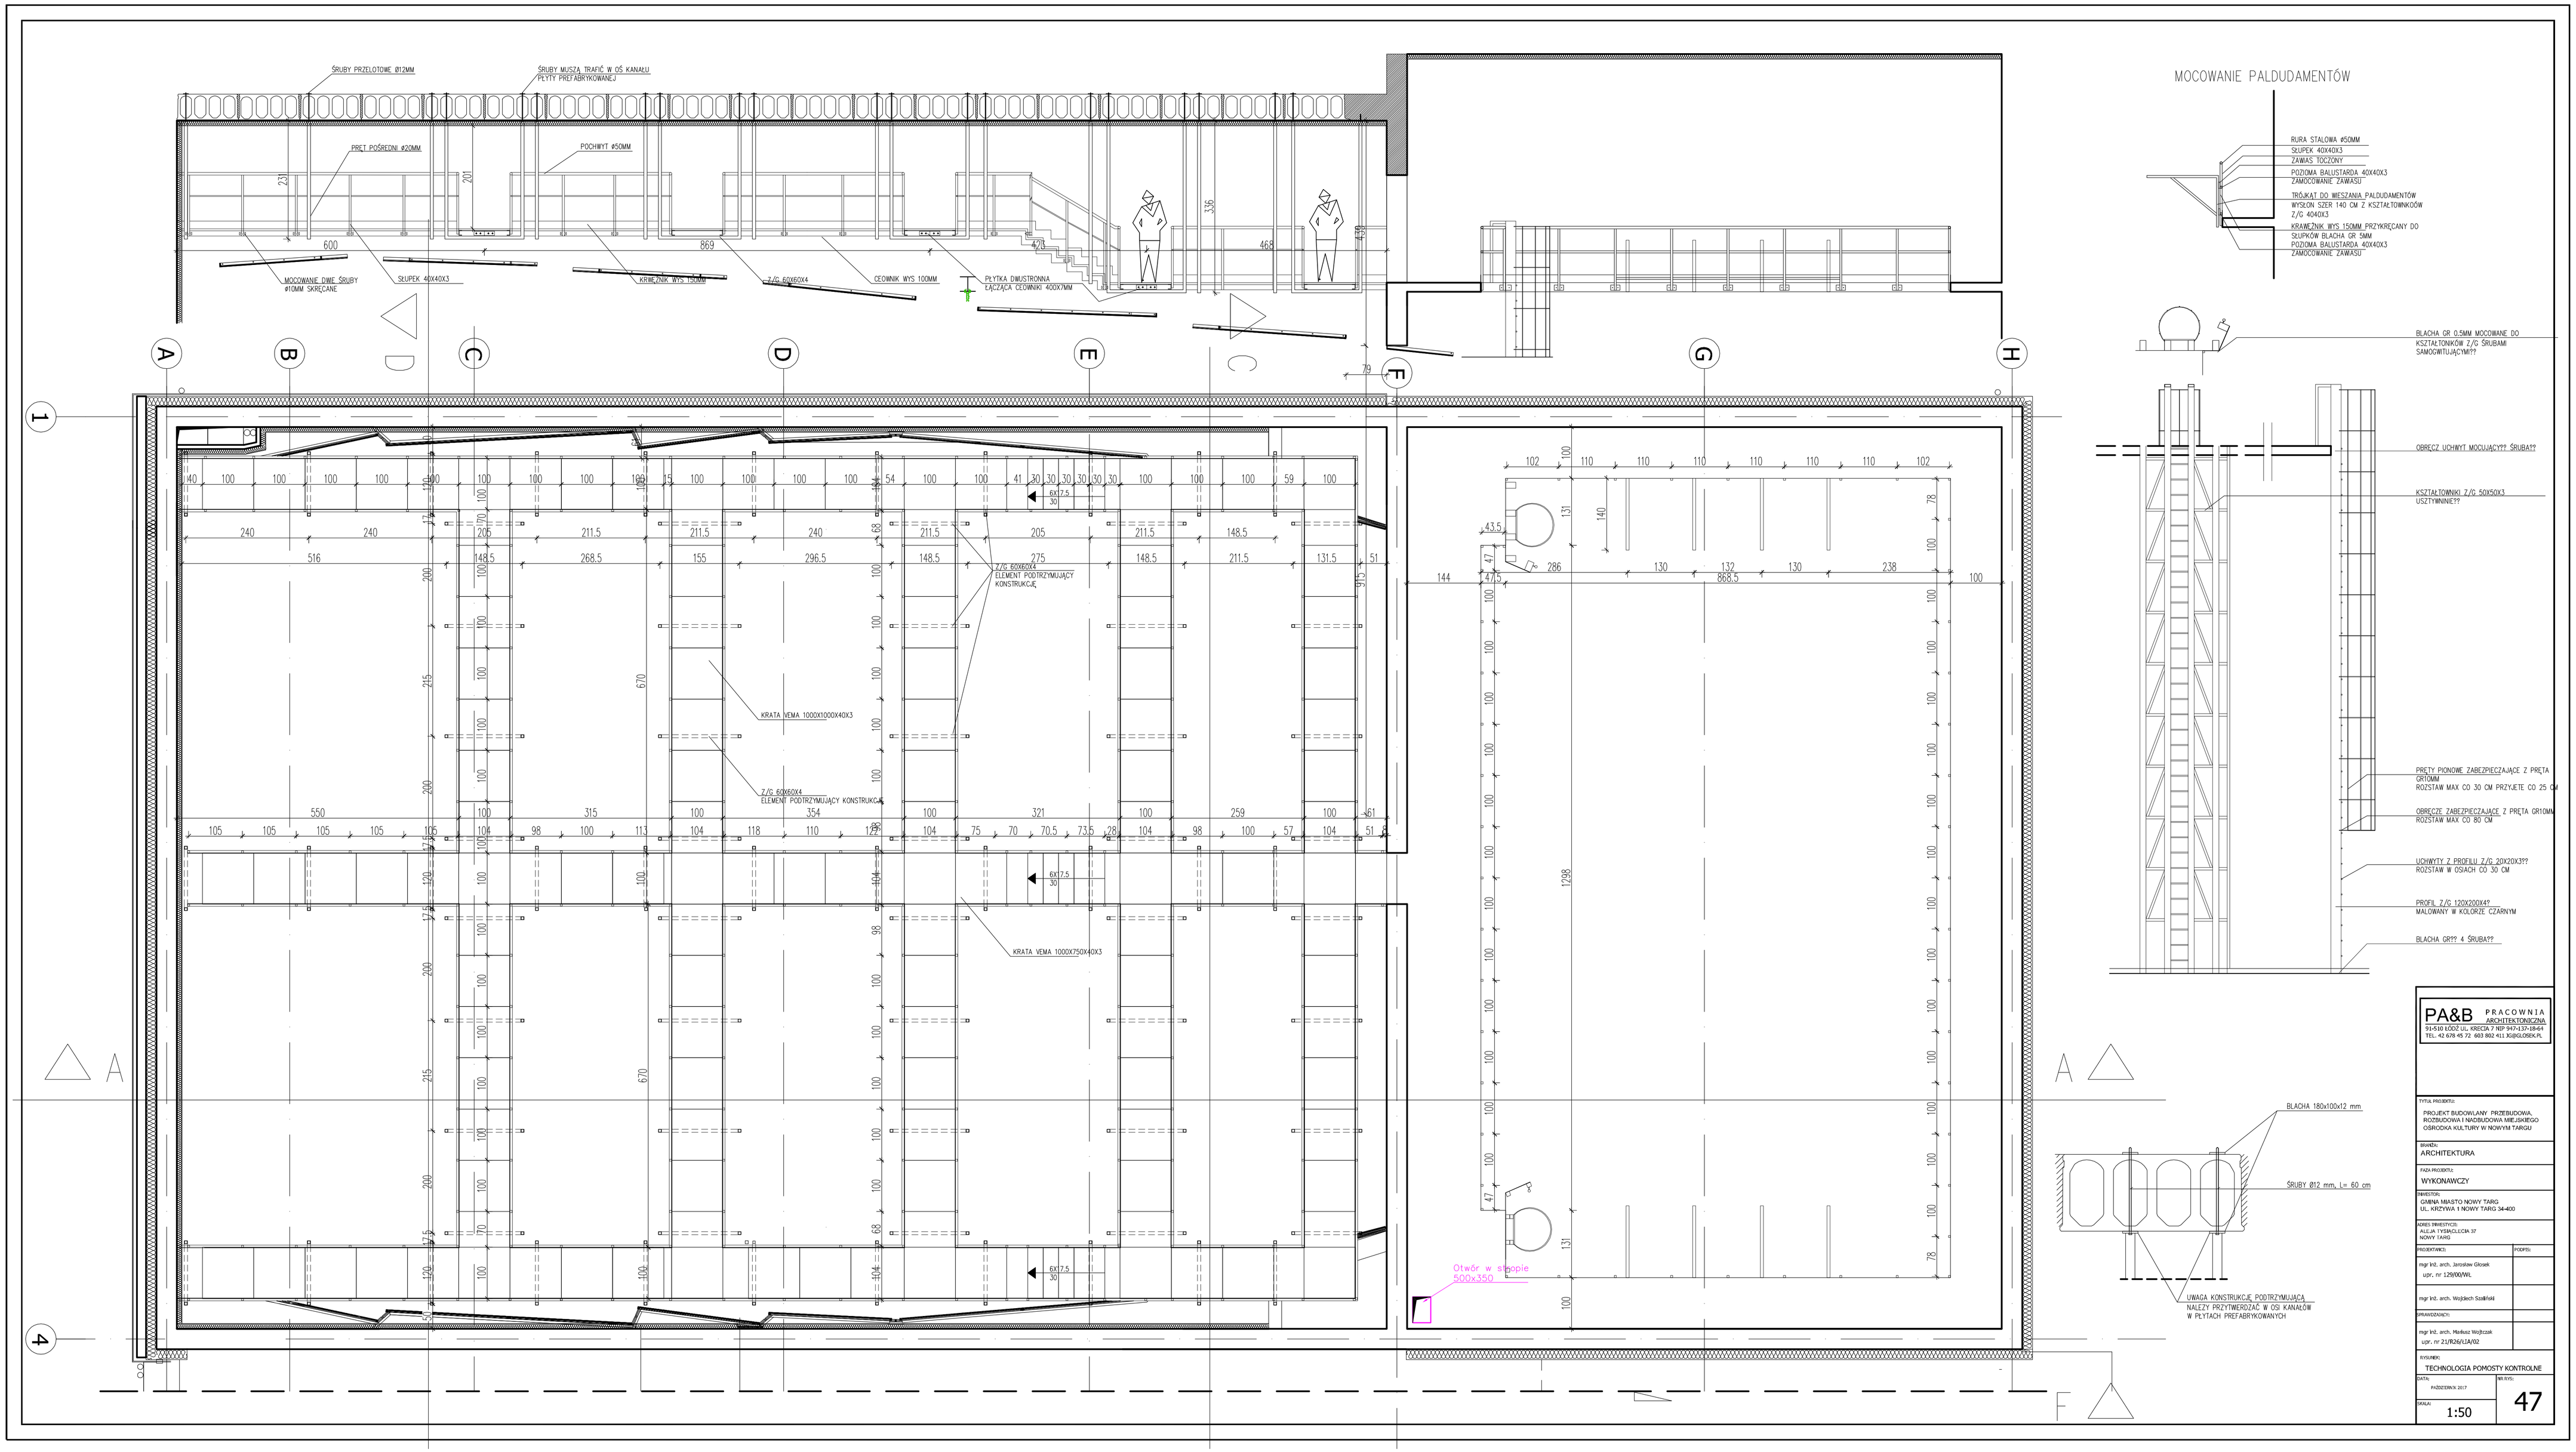

PA&B PRACOWNIA ARCHITEKTONICZNA
91-510 ŁÓDŹ ul. KRECIA 7 NIP 947-137-18-64
TEL. 42 678 45 72 603 802 411 XG@GLOSEK.PL

TYTUŁ PROJEKTU:
PROJEKT BUDOWLANY PRZEBUDOWA, ROZBUDOWA I NADBUDOWA MIEJSKIEGO OŚRODKA KULTURY W NOWYM TARGU

BRANŻA:
ARCHITEKTURA

FAZA PROJEKTU:
WYKONAWCZY

INWESTOR:
GMINA MIASTO NOWY TARG
UL. KRZYWA 1 NOWY TARG 34-400

ADRES INWESTYCJI:
ALEJA TYSIĄCLECIA 37
NOWY TARG

PROJEKTANCI:	PODPIS:
mgr inż. arch. Jarosław Głosek upr. nr 129/00/WL	
mgr inż. arch. Wojciech Szałfiński	
SPRAWDZAJĄCY:	
mgr inż. arch. Markusz Wojtczak upr. nr 21/R26/LIA/02	

RYSUNEK:
TECHNOLOGIA POMOSTY KONTROLNE

DATA:	NR RYS:
PAŹDZIERNIK 2017	47
SKALA: 1:50	