


RZUT POŁACI DACHU STAN ISTNIEJĄCY 1:50

A

B

A

B

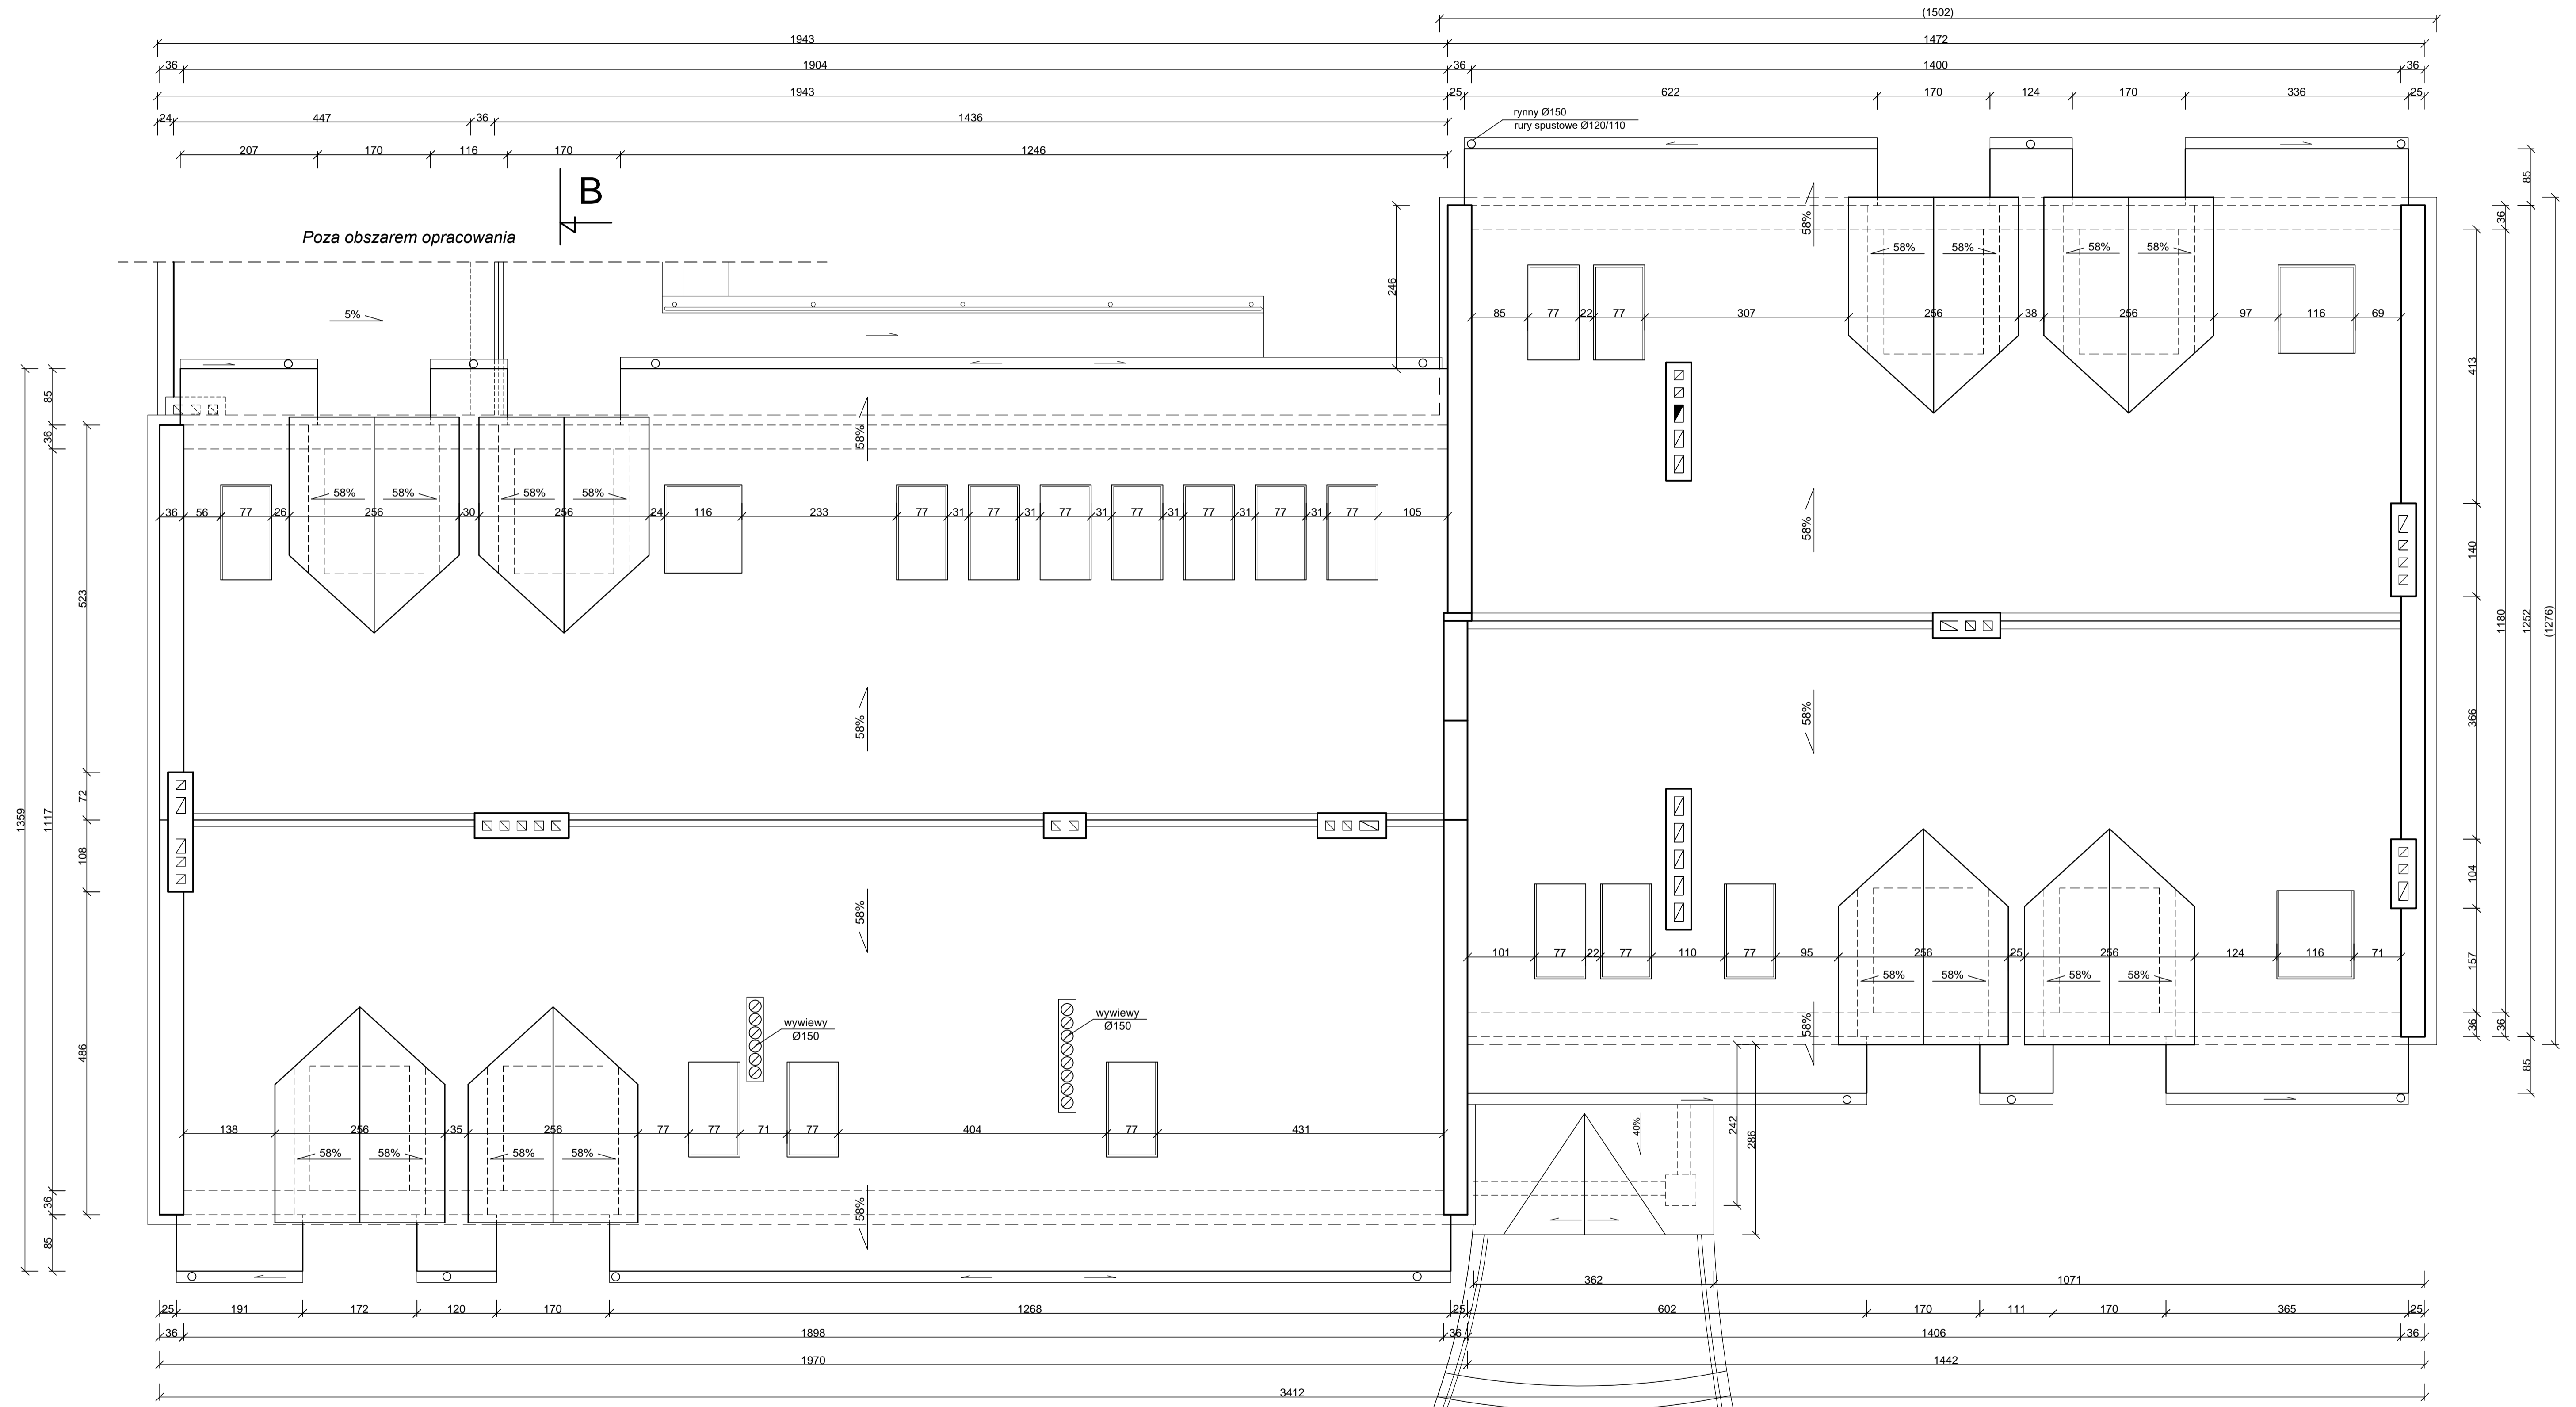

Inwestor: Gmina Opalenica		ul. 3 Maja 1 64-330 Opalenica	
Projekt: BIURO DS. BUDOWNICTWA MODUL		ul. A. Kocjana 6 60-408 Poznań	
Obiekt: Szkoła Podstawowa z Oddziałami Dwujęzycznymi im. Andrzeja i Władysława Niegołęwskich			
Przebudowa i modernizacja ostatniej kondygnacji budynku		ul. Fabra 5 64-330 Opalenica	
Nazwa: Projekt architektoniczno-budowlany			Skala: 1:50
Projektant: inż. Lech Jaryga	Wzrost: 27/22pm		
Opis: inż. Tomasz Mazur			
RZUT POŁACI DACHU - STAN ISTNIEJĄCY			PAB 1.5