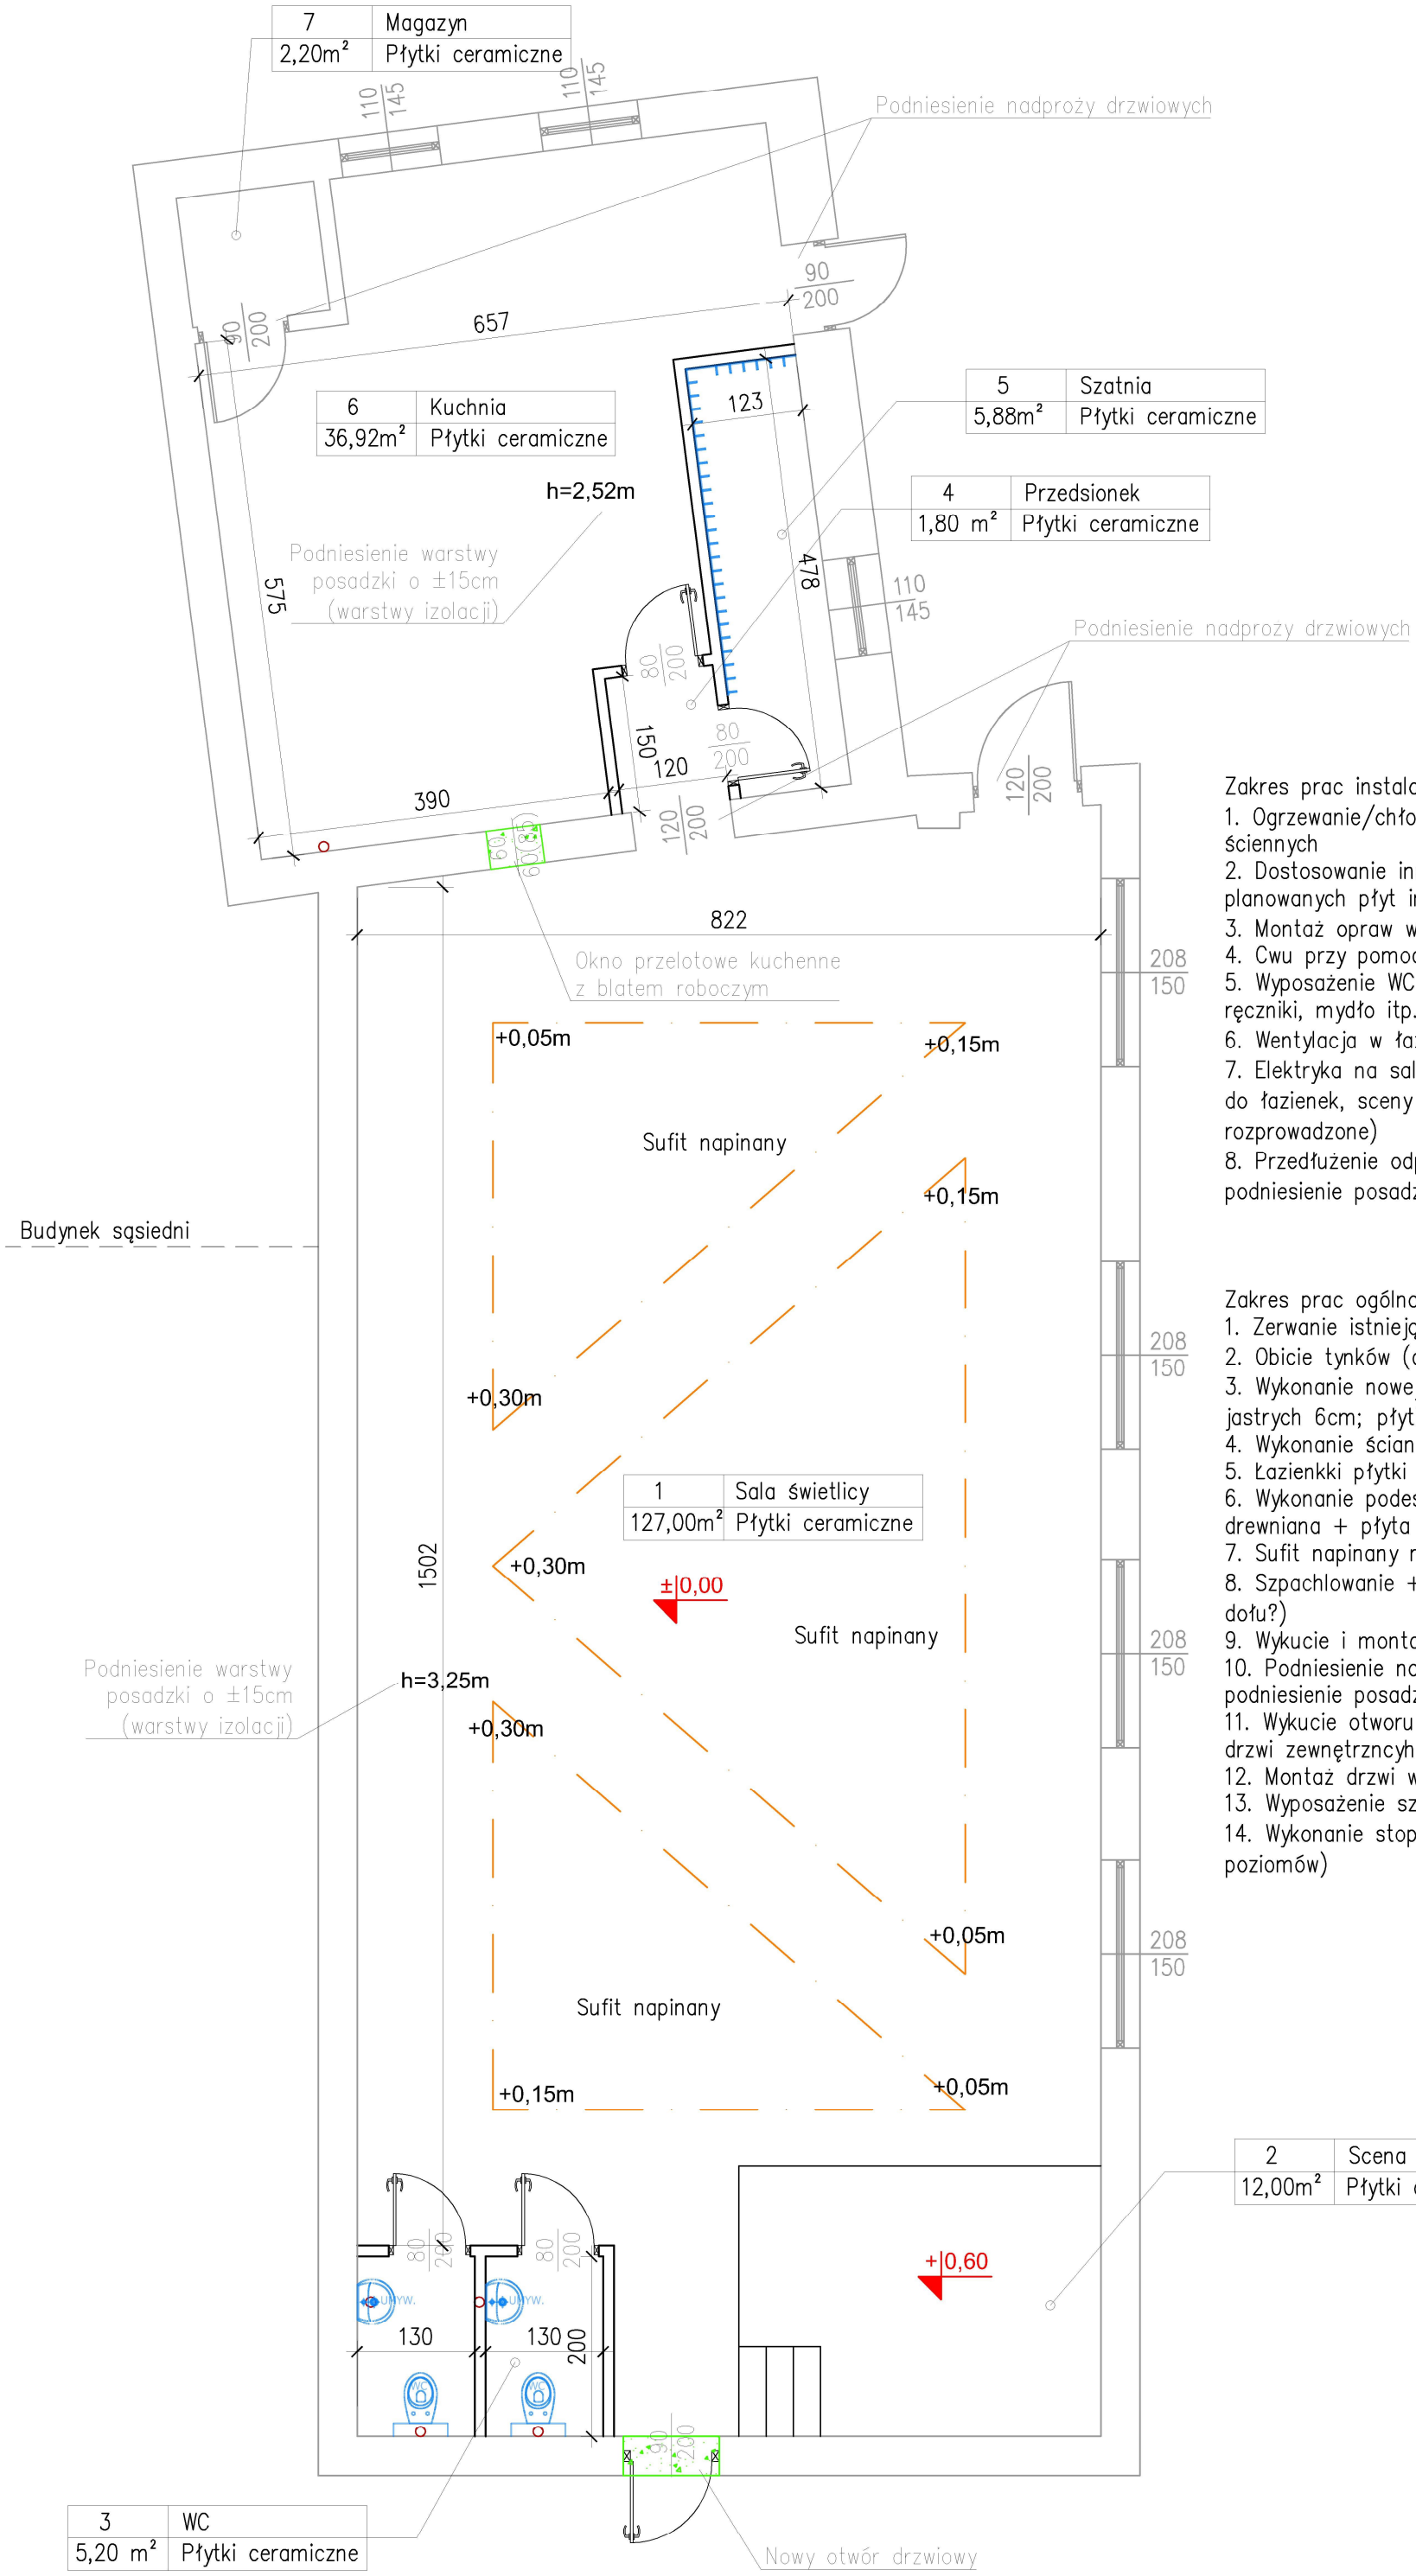

Zakres prac instalacyjnych:

1. Ogrzewanie/chłodzenie przy pomocy klimatyzatorów ściennych
2. Dostosowanie instalacji elektrycznej w kuchni do planowanych płyt indukcyjnych
3. Montaż opraw w sali i kuchni (sala – 12szt)
4. Cwu przy pomocy przepływowych podgrzewaczy
5. Wyposażenie WC – umywalka, ustęp, pojemniki na ręczniki, mydło itp.
6. Wentylacja w łazienkach (przez ścianę) + kuchnia
7. Elektryka na sali (gniazda) + doprowadzenie zasilania do łazienek, sceny klimatyzatorów (oświetlenie jest rozprowadzone)
8. Przedłużenie odpływów kanalizacyjnych (z uwagi na podniesienie posadzki)

Zakres prac ogólnobudowlanych

1. Zerwanie istniejącej wykładziny podłogowej
2. Obicie tynków (cementowo–wapienne, ściany z cegły)
3. Wykonanie nowej posadzki (styropian +–5/8cm; jastrych 6cm; płytka)
4. Wykonanie ścian działowych gr. 12cm + tynk
5. Łazienkki płytki
6. Wykonanie podestu scenicznego – konstrukcja drewniana + płyta OSB + wykończenie płytkami
7. Sufit napinany na sali ~ 45m2
8. Szpachlowanie + malowanie (lamperia/mozaika od dołu?)
9. Wykucie i montaż okna przelotowego z blatem 60x60
10. Podniesienie nadproży drzwiowych z uwagi na podniesienie posadzki ponowny montaż drzwi
11. Wykucie otworu drzwiowego 90x200 wraz z montażem drzwi zewnętrzncyh
12. Montaż drzwi wewnętrznych
13. Wyposażenie szatni?
14. Wykonanie stopnia na zewnątrz (z uwagi na zmianę poziomów)