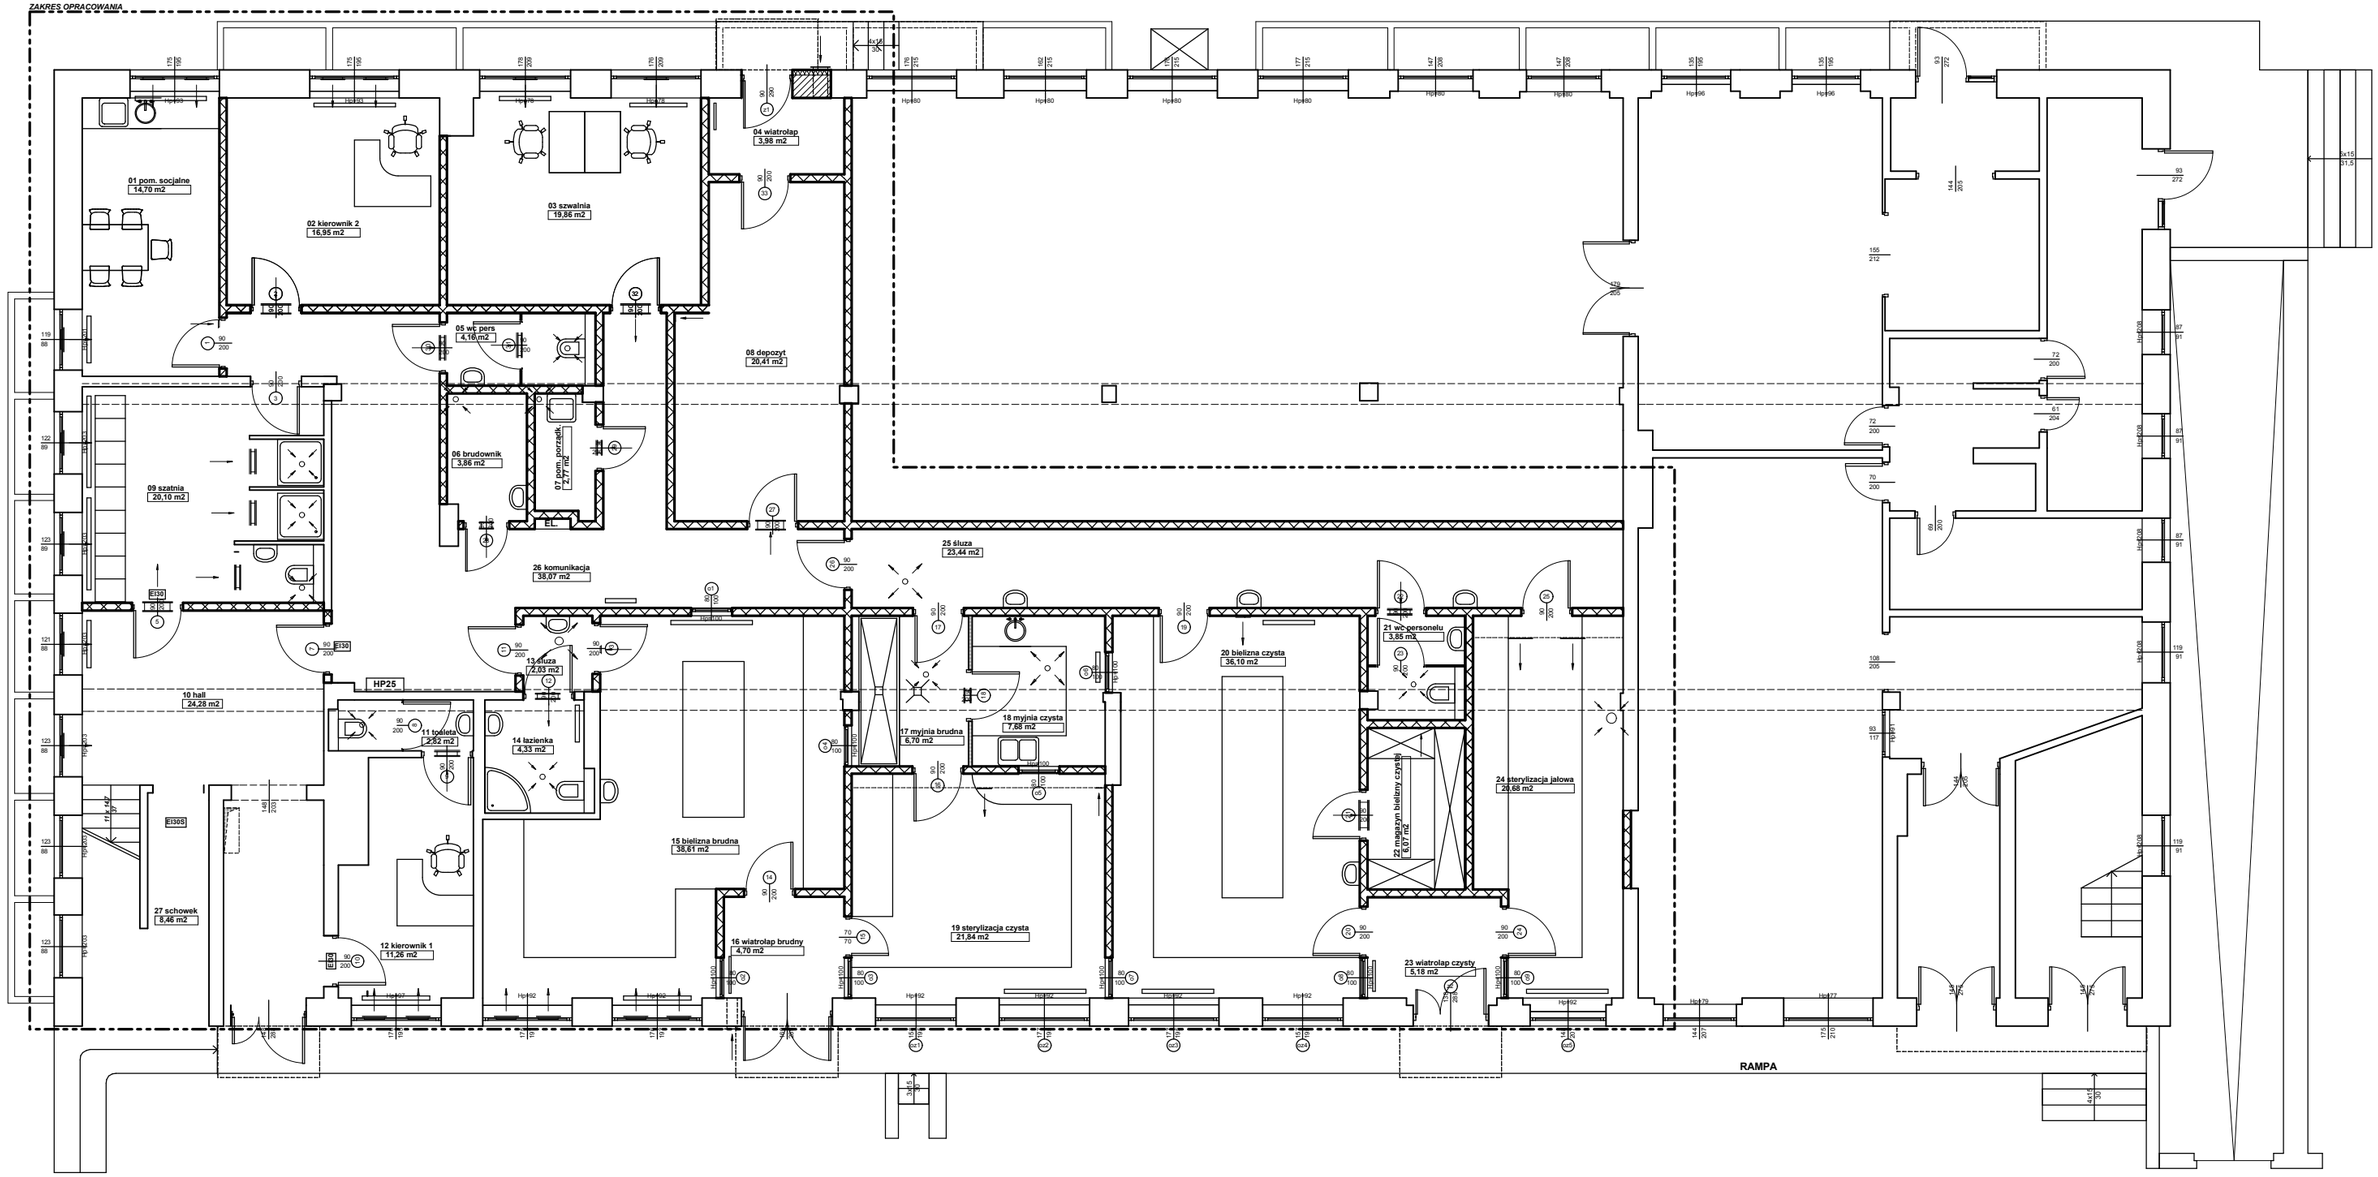
ZAKRES OPRACOWANIA
01 pom. socjalne
14,70 m2
02 kierownik 2
16,95 m2
03 szwalnia
19,86 m2
04 wiatrolap
3,98 m2
05 wc pers
4,16 m2
06 brudownik
3,86 m2
07 pom. porzadk.
2,77 m2
08 depozyt
20,41 m2
09 szatnia
20,10 m2
10 hall
24,28 m2
11 toaleta
2,92 m2
12 kierownik 1
11,26 m2
13 śluza
2,03 m2
14 łazienka
4,33 m2
15 bielizna brudna
38,61 m2
16 wiatrolap brudny
4,70 m2
17 myjnia brudna
6,70 m2
18 myjnia czysta
7,68 m2
19 sterylizacja czysta
21,84 m2
20 bielizna czysta
36,10 m2
21 wc personelu
3,85 m2
22 magazyn bielizny czystej
6,07 m2
23 wiatrolap czysty
5,18 m2
24 sterylizacja jałowa
26,88 m2
25 śluza
23,44 m2
26 komunikacja
38,07 m2
27 schowek
8,46 m2
HP25
RAMPA