
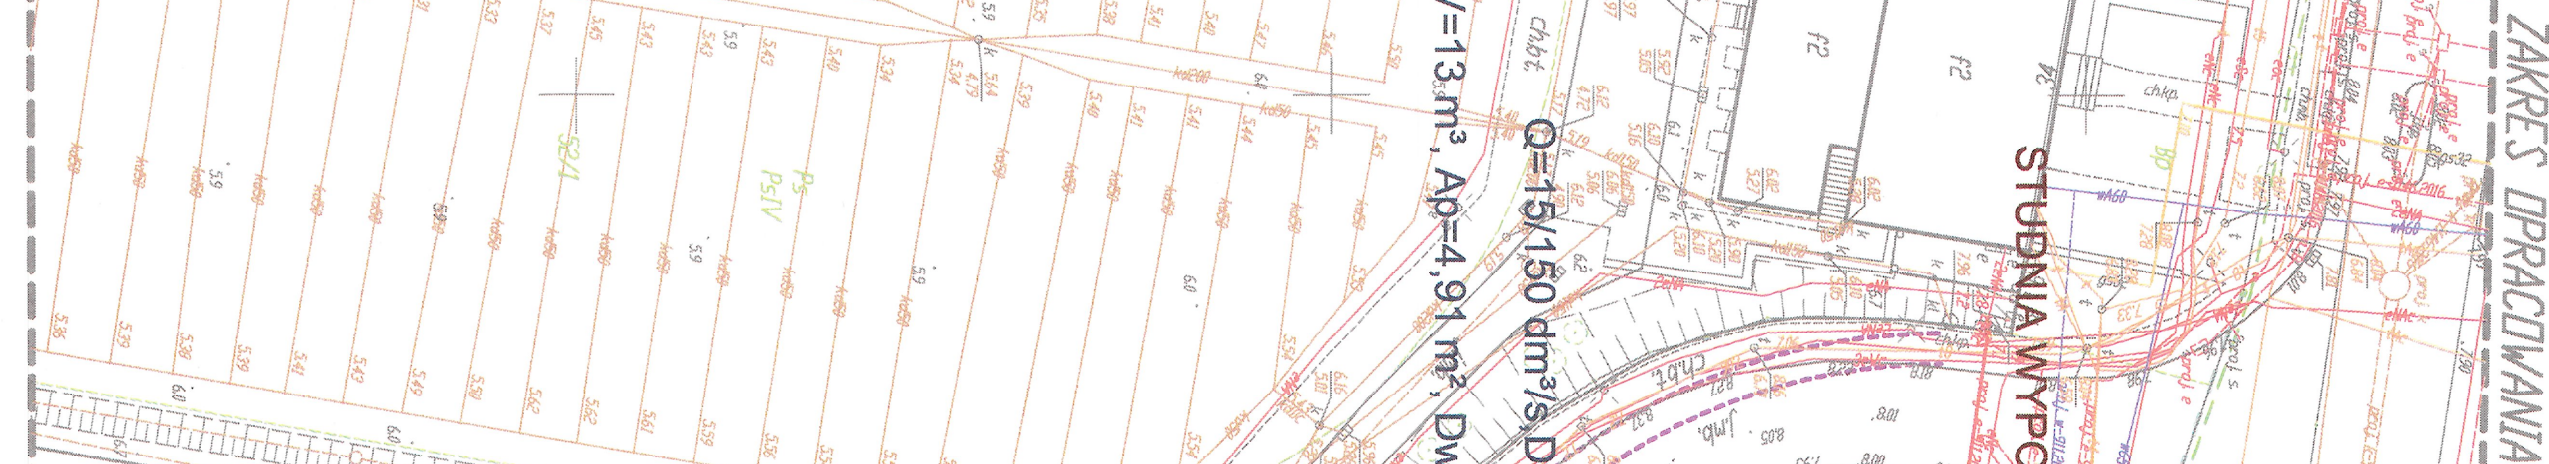


Buro Geodetyjno-Polekowe
Pruszcz Gdański 83-000
ul. Niepodległości 10A
tel/fax: 58 682-37-61, kom: 501-26-5394
e-mail: gpc0004@interia.pl
www.gpcburo.eu

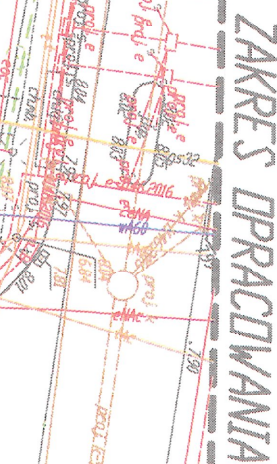

100

- 4, 1 - Iz. wejścia,

PROJEKTOWANIE

[illegible][illegible]

v deszcz.		STAROSTWO POWIATU Starostwo Powiatu ul. Wolności 10 41-200 Białystok tel. 022 23 11 111 e-mail: biuro@starostwo.bialystok.pl	
Burmicki		ILOŚĆ 2	
zrykłyte =50cm		2	
usystem szszem na		2	