PRZEDSIĘBIORSTWO PROJEKTOWANIA I REALIZACJI Sp. z o.o.
80-336 GDAŃSK, UL. CZYŻEWSKIEGO 38/1

Nr umowy: ZP-193/52/2016/2017 *Egz. nr …*
Nr archiwalny: TS-511-PW-048-P

TOM 2B – PROJEKT WYKONAWCZY

CZĘŚĆ I – BRANŻA SANITARNA – CZĘŚĆ RYSUNKOWA – PROFILE SIECI I PRZYŁĄCZY KANALIZACJI SANITARNEJ ORAZ PRZYŁĄCZY WODOCIĄGOWYCH

Temat projektu: Budowa kanalizacji sanitarnej w miejscowościach Miszewo, Miszewko, Dąbrowa i Banino, gmina Żukowo.

Lokalizacja: Dz. nr: 74, 75/1 obręb Miszewo, 85/1, 88/27, 88/69, 88/83, 88/102, 88/108, 88/109, 88/123, 88/126, 91, 92/130, 92/131, 92/132, 92/133, 92/134, 92/135, 92/136, 92/137, 92/138, 92/139, 92/140, 92/143, 92/156, 93, 96, 97/1, 98/7, 98/11, 98/12, 98/13, 98/14, 99/12, 99/13, 143, 141, 142, 143, 144 obręb Miszewko, 151/6, 151/23, 151/40, 151/42, 151/53, 151/54, 151/63, 151/80, 151/81, 152/12, 152/20, 152/45, 152/68, 152/69, 152/70, 157/17, 158/22, 156, 160/1, 160/6, 161/5, 161/26, 161/27, 161/28, 161/29, 161/36, 161/42, 161/53, 162/9, 163/15, 163/16, 164, 168, 169/36, 171/6, 171/12, 171/13,176/61, 177/4, 177/5, 177/15, 177/34, 177/40, 177/42, 178/10, 178/25, 178/27, 178/30, 178/31, 178/32, 178/33, 179, 180, 181/7, 184/1, 184/2, 185, 188/16, 188/19, 188/67, 188/68, 188/70, 188/73, 188/103, 188/117, 188/131, 197/2, 198, 199/3, 200, 202/45, 217, 219, 220/1, 220/2, 220/9, 225/6, 225/7, 225/20, 226/1, 226/2, 227/11, 227/12, 227/18, 227/19, 229/54, 229/55, 230/16, 230/21, 230/27, 230/37, 230/54, 530/55, 232, 457/2, 457/3, 458, 466/4, 471/4, 477/3, 486/15, 510/12 obr. Banino.
Jednostka ewidencyjna 220508_5, Żukowo - G

Branża: Sanitarna
Kategoria: XXVI

Data wykonania: Listopad 2019

Inwestor: Gmina Żukowo, ul. Gdańska 52, 83-330 Żukowo

Zespół projektowy	**Imię i nazwisko**	**Podpis**	**Nr uprawnień**
Projektant-branża sanitarna:	inż. Sławomir Szurman		287/Gd/2002 w spec. Instalacyjnej
Projektant-branża sanitarna:	mgr inż. Monika Lorenc		POM/0034/POOS/14 w spec. instalacyjnej
Opracowała:	mgr inż. Justyna Otlewska		---
Sprawdził:	mgr inż. Lech Mrowicki		Upr. nr 251/Gd/73 spec. inst. i urz. sanit.

Projekt wykonano w układzie współrzędnych pionowych AMSTERDAM PL-EVRF2007-NH

Tom – PW – Budowa sieci kanalizacji sanitarne w miejscowościach Miszewo, Miszewko, Dąbrowa i Banino

III CZĘŚĆ RYSUNKOWA

Rys. Nr 3.1-3.27 Profil podłużny sieci kanalizacji sanitarnej grawitacyjnej, skala 1:100/1:500

Rys. Nr 4.1-4.21 Profil podłużny przyłączy kanalizacji sanitarnej grawitacyjnej, skala 1:100/1:500

Rys. Nr 5.1-5.6 Profil podłużny kanalizacji tłocznej, skala 1:100/1:500

Rys. Nr 6 Profil podłużny wodociągu 1:100/1:500

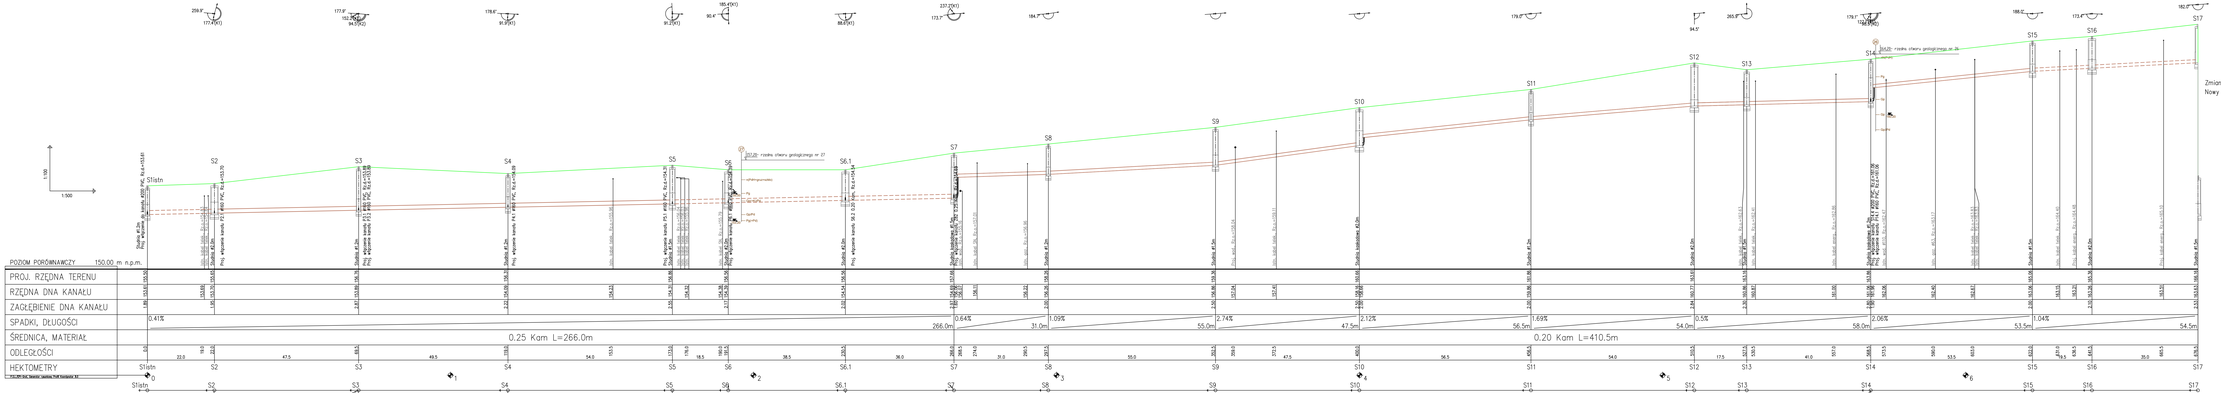

Oznaczenia otworów geotechnicznych

- nr otworu
- asfalt

LEGENDA:

- istn. poziom terenu
- proj. przewód kanalizacji sanitarnej grawitacyjnej
- proj. przewód kanalizacji sanitarnej grawitacyjnej - m. bezwykopowa
- proj. przewód kanalizacji sanitarnej grawitacyjnej w rurze osłonowej

Uwaga:

1. *Dla sieci posadowionej na głębokości do 4,5m stosować rury PVC o klasie sztywności SN 8.*
2. *Dla sieci posadowionej na głębokości większej niż 4,5m stosować rury PVC o klasie sztywności SN 12.*

Przedsiębiorstwo Projektowania i Realizacji spółka z o.o.
ul. Czyżewskiego 36/1
80-336 Gdańsk

TELSYSTEM

Nr tematu:	PROFIL PODŁUŻNY SIECI KANALIZACJI SANITARNEJ GRAWITACYJNEJ		Rys. nr 3.1 TJ-511-PW-046-P
Nazwa projektu:	Budowa sieci kanalizacji sanitarnej w miejscowości Miszewo, Miszewko,Dąbrowa i Banino, gmina Żukowo		Skala: 1:200/1:500 Data: 07.2019

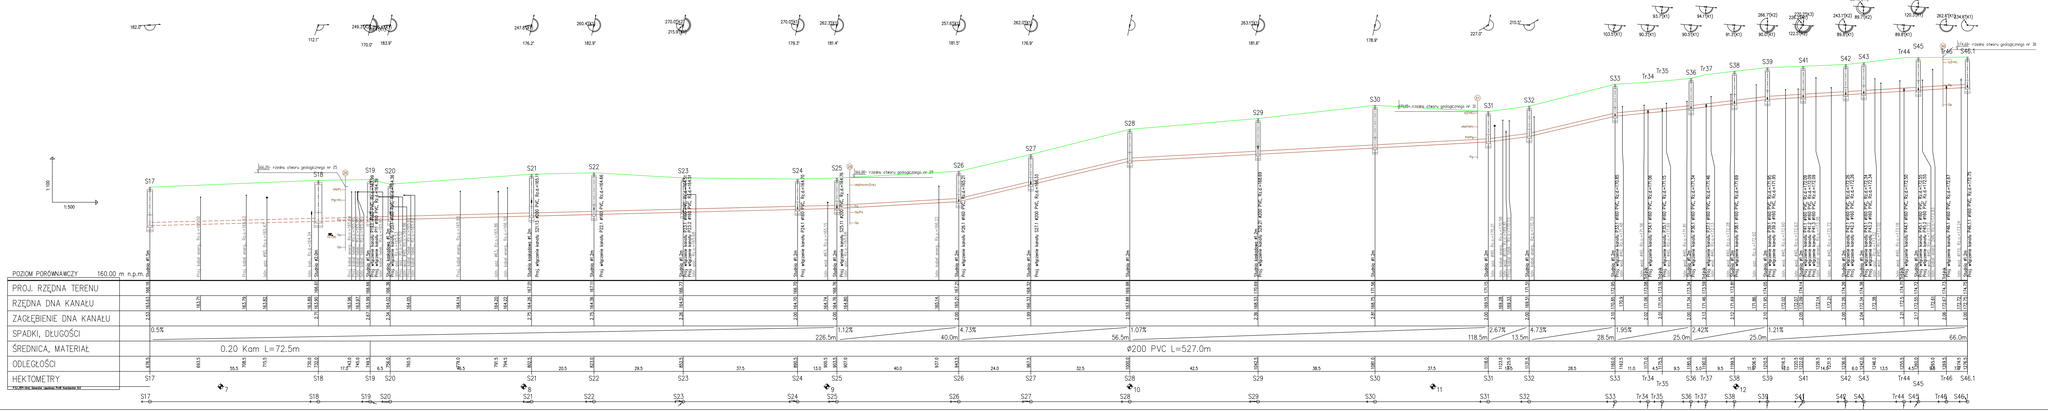

Przedsiębiorstwo Projektowania i Realizacji spółka z o.o.

Nr rysunku:	PROFIL PODŁUŻNY SIECI KANALIZACJI SANITARNEJ GRAWITACYJNEJ
Rys. nr 3.1	TS-511-PW-046-P

Oznaczenia otworów geotechnicznych

1	- nr otworu
H	- humus
Pd	- piasek drobny
Ps	- piasek średni
C	- gruz ceglany
Ż	- żwir
Nm	- namuł
Gp	- glina piaszczysta
nN()	- nasyp niebudowlany
T	- torf
B	- gruz betonowy
Żl	- żużel
K	- kamienie
Pπ	- piasek pylasty
Pog	- pospółka gliniasta
Po	- pospółka
Pg	- piasek gliniasty
PdH	- piasek drobny próchniczny
Nmp	- namuł piaszczysty
n()	- nasyp
nB()	- nasyp budowlany
Asf.	- asfalt

LEGENDA:

- istn. poziom terenu
- proj. przewód kanalizacji sanitarnej grawitacyjnej
- proj. przewód kanalizacji sanitarnej grawitacyjnej - m. bezwykopowa
- proj. przewód kanalizacji sanitarnej grawitacyjnej w rurze osłonowej

Uwaga:

1. *Dla sieci posadowionej na głębokości do 4,5m stosować rury PVC o klasie sztywności SN 8.*
2. *Dla sieci posadowionej na głębokości większej niż 4,5m stosować rury PVC o klasie sztywności SN 12.*

TELSYSTEM ®
Przedsiębiorstwo Projektowania i Realizacji spółka z o.o.
ul. Czyżewskiego 38/1
80-336 Gdańsk

tyt. rysunku: PROFIL PODŁUŻNY SIECI KANALIZACJI SANITARNEJ GRAWITACYJNEJ			Rys. nr 3.3 TS-511-PW-048-P
nazwa projektu: Budowa sieci kanalizacji sanitarnej w miejscowości Miszewo, Miszewko,Dąbrowa i Banino, gmina Żukowo			Skala: 1:100/1:500 Data: 07.2019
lokalizacja: Miszewo, Miszewko, Dąbrowa, Banino, gmina Żukowo			
projektowali: inż. Sławomir Szurman	uprawnienia: w specjalności instalacyjnej	nr upr.: 287/Gd/2002	podpis:
mgr inż. Monika Lorenc	w specjalności instalacyjnej	POM/0034/POOS/14	podpis:
opracowała: mgr inż. Justyna Otlewska	uprawnienia:	nr upr.: ---	podpis:
opracowała: mgr inż. Ewa Dolna	uprawnienia: ---	nr upr.: ---	podpis:
sprawdził: mgr inż. Lech Mrowicki	uprawnienia: w spec. urządzeń i instalacji sanitarnych	nr upr.: 251/Gd/73	podpis:

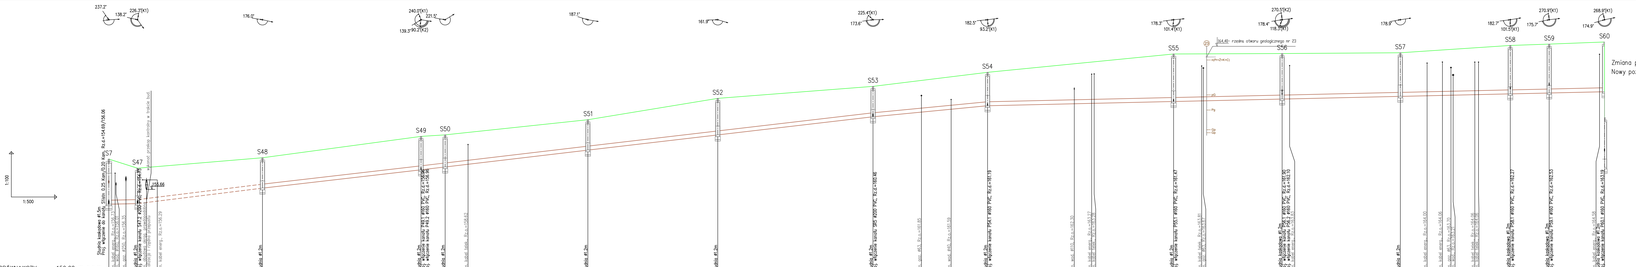
Zmiana poziomu porównawczego
Nowy poziom : 155.16 m n.p.m.
1:100
1:500
POZIOM PORÓWNAWCZY 150.00 m n.p.m.
PROJ. RZĘDNA TERENU
RZĘDNA DNA KANAŁU
ZAGŁĘBIENIE DNA KANAŁU
SPADKI, DŁUGOŚCI
ŚREDNICA, MATERIAŁ
ODLEGŁOŚCI
HEKTOMETRY
0.42% 9.5m
0.47% 41.0m
2.31% 52.5m
2.36% 55.0m
2.34% 94.0m
1.93% 38.0m
0.45% 203.5m
0.25 Km L=493.5m
S7 S47 S48 S49 S50 S51 S52 S53 S54 S55 S56 S57 S58 S59 S60
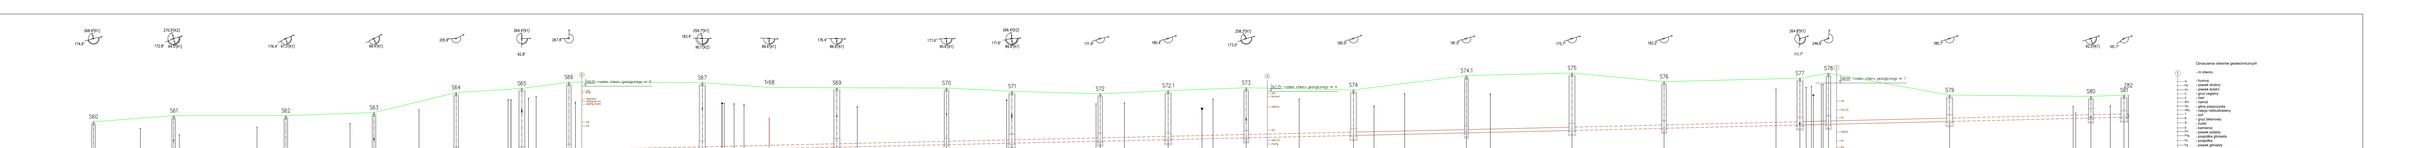

Oznaczenia otworów geotechnicznych


LEGENDA:

- istn. poziom terenu
- proj. przewód kanalizacji sanitarnej grawitacyjnej
- proj. przewód kanalizacji sanitarnej grawitacyjnej - m. bezwykopowa
- proj. przewód kanalizacji sanitarnej grawitacyjnej w rurze osłonowej

Uwaga:

1. *Dla sieci posadowionej na głębokości do 4,5m stosować rury PVC o klasie sztywności SN 8*
2. *Dla sieci posadowionej na głębokości większej niż 4,5m stosować rury PVC o klasie sztywności SN 12.*


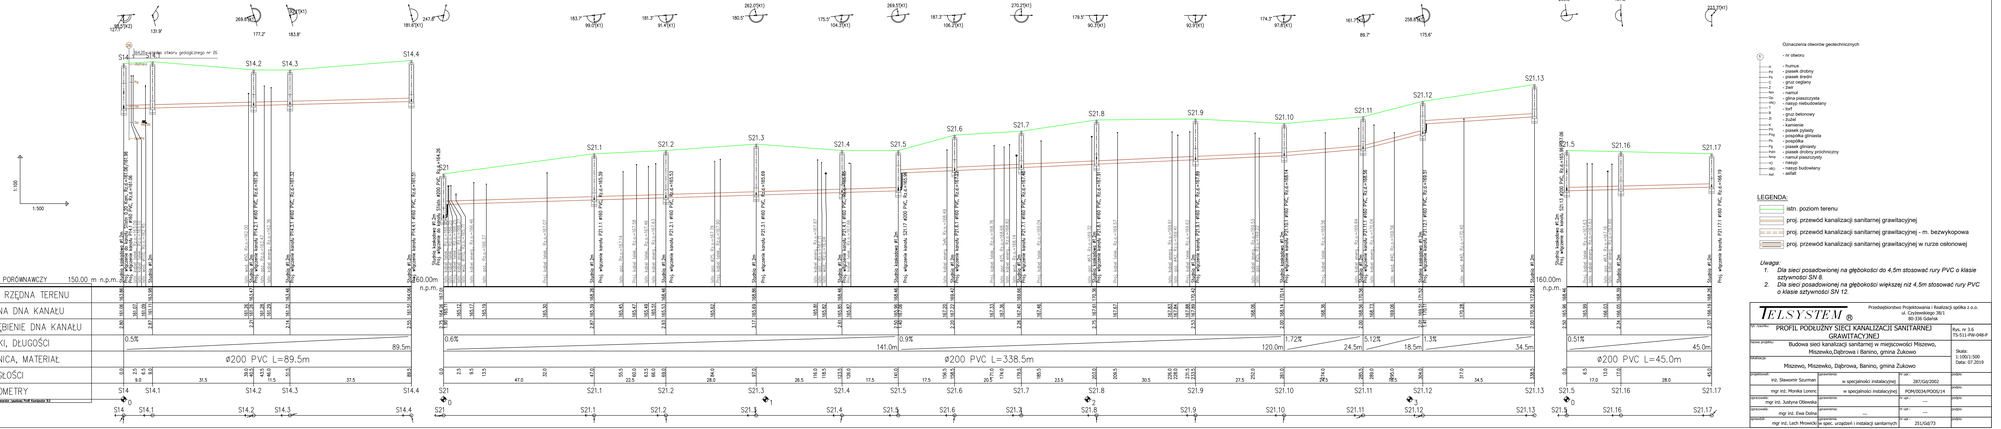

Przedsiębiorstwo Projektowania i Realizacji spółka z o.o. ul. Czyżowskiego 39/1 80-336 Gdańsk	
nazwa projektu: PROFIL PODŁUŻNY SIECI KANALIZACJI SANITARNEJ GRAWITACYJNEJ	Rys. nr 3.6 TI-511.PW-OWB.P
nazwa obiektu: Budowa sieci kanalizacji sanitarnej w miejscowości Miszewo, Miszewko,Dąbrowa i Banino, gmina Żukowo	Skala: 1:100/1:500 Data: 07.2019
lokalizacja: Miszewo, Miszewko, Dąbrowa, Banino, gmina Żukowo	

Oznaczenia otworów geotechnicznych

1	- nr otworu
H	- humus
Pd	- piasek drobny
Ps	- piasek średni
C	- gruz ceglany
Ż	- żwir
Nm	- namuł
Gp	- glina piaszczysta
nN()	- nasyp niebudowlany
T	- torf
B	- gruz betonowy
Żl	- żużel
K	- kamienie
Pπ	- piasek pylasty
Pog	- pospółka gliniasta
Po	- pospółka
Pg	- piasek gliniasty
PdH	- piasek drobny próchniczny
Nmp	- namuł piaszczysty
n()	- nasyp
nB()	- nasyp budowlany
Asf.	- asfalt

LEGENDA:

- istn. poziom terenu
- proj. przewód kanalizacji sanitarnej grawitacyjnej
- proj. przewód kanalizacji sanitarnej grawitacyjnej - m. bezwykopowa
- proj. przewód kanalizacji sanitarnej grawitacyjnej w rurze osłonowej

Uwaga:

1. *Dla sieci posadowionej na głębokości do 4,5m stosować rury PVC o klasie sztywności SN 8.*
2. *Dla sieci posadowionej na głębokości większej niż 4,5m stosować rury PVC o klasie sztywności SN 12.*

TELSYSTEM ®
Przedsiębiorstwo Projektowania i Realizacji spółka z o.o.
ul. Czyżewskiego 38/1
80-336 Gdańsk

tyt. rysunku: PROFIL PODŁUŻNY SIECI KANALIZACJI SANITARNEJ GRAWITACYJNEJ			Rys. nr 3.7 TS-511-PW-048-P
nazwa projektu: Budowa sieci kanalizacji sanitarnej w miejscowości Miszewo, Miszewko,Dąbrowa i Banino, gmina Żukowo			Skala: 1:100/1:500 Data: 07.2019
lokalizacja: Miszewo, Miszewko, Dąbrowa, Banino, gmina Żukowo			
projektowali: inż. Sławomir Szurman	uprawnienia: w specjalności instalacyjnej	nr upr.: 287/Gd/2002	podpis:
mgr inż. Monika Lorenc	w specjalności instalacyjnej	POM/0034/POOS/14	podpis:
opracowała: mgr inż. Justyna Otlewska	uprawnienia:	nr upr.: ---	podpis:
opracowała: mgr inż. Ewa Dolna	uprawnienia: ---	nr upr.: ---	podpis:
sprawdził: mgr inż. Lech Mrowicki	uprawnienia: w spec. urządzeń i instalacji sanitarnych	nr upr.: 251/Gd/73	podpis:

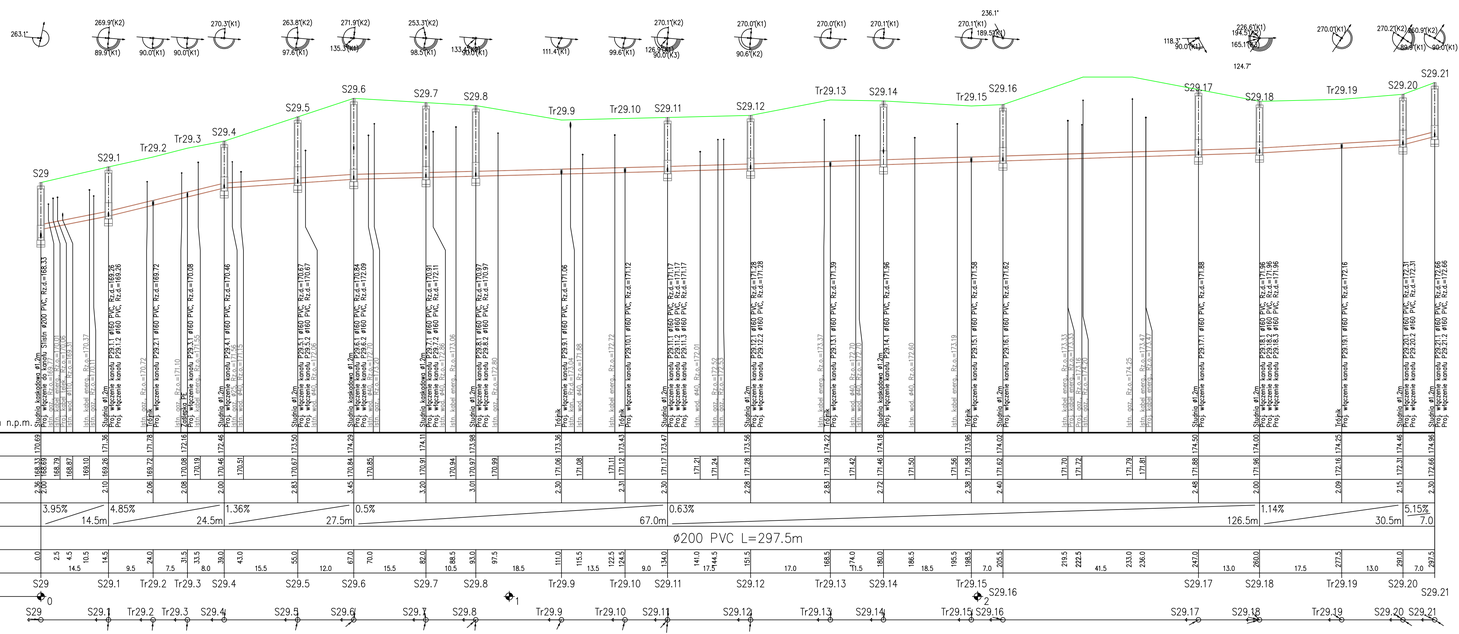

Oznaczenia otworów geotechnicznych

① - nr otworu

- H - humus
- Pd - piasek drobny
- Ps - piasek średni
- C - gruz ceglany
- Z - żwir
- Nm - namuł
- Gp - glina piaszczysta
- nN() - nasyp niebudowlany
- T - torf
- B - gruz betonowy
- Zł - żużel
- K - kamienie
- Pr - piasek pylasty
- Pog - pospółka gliniasta
- Po - pospółka
- Pg - piasek gliniasty
- PdH - piasek drobny próchniczny
- Nmg - namuł piaszczysty
- n() - nasyp
- nB() - nasyp budowlany
- Asf - asfalt

LEGENDA:

- istn. poziom terenu
- proj. przewód kanalizacji sanitarnej grawitacyjnej
- proj. przewód kanalizacji sanitarnej grawitacyjnej - m. bezwykopowa
- proj. przewód kanalizacji sanitarnej grawitacyjnej w rurze osłonowej

Uwaga:

1. *Dla sieci posadowionej na głębokości do 4,5m stosować rury PVC o klasie sztywności SN 8.*
2. *Dla sieci posadowionej na głębokości większej niż 4,5m stosować rury PVC o klasie sztywności SN 12.*

TELSYSTEM ®
Przedsiębiorstwo Projektowania i Realizacji spółka z o.o.
ul. Czyżewskiego 38/1
80-336 Gdańsk

Rys. rysunku:	PROFIL PODŁUŻNY SIECI KANALIZACJI SANITARNEJ GRAWITACYJNEJ		Rys. nr 3.8 TS-511-PW-048-P
Nazwa projektu:	Budowa sieci kanalizacji sanitarnej w miejscowości Miszewo, Miszewko,Dąbrowa i Banino, gmina Żukowo		Skala: 1:100/1:500 Data: 07.2019
Lokalizacja:	Miszewo, Miszewko, Dąbrowa, Banino, gmina Żukowo		
projektował: inż. Sławomir Szurman	sprawdzenia: w specjalności instalacyjnej	nr upr.: 287/Gd/2002	podpis:
mgr inż. Monika Lorenc	w specjalności instalacyjnej	POM/0034/POOS/14	
opracowała: mgr inż. Justyna Otlewska	sprawdzenia: ---	nr upr.: ---	podpis:
opracowała: mgr inż. Ewa Dolna	sprawdzenia: ---	nr upr.: ---	podpis:
sprawdził: mgr inż. Lech Mrowicki	sprawdzenia: w spec. urządzeń i instalacji sanitarnych	nr upr.: 251/Gd/73	podpis:

Oznaczenia otworów geotechnicznych

1	- nr otworu
H	- humus
Pd	- piasek drobny
Ps	- piasek średni
C	- gruz ceglany
Ż	- żwir
Nm	- namuł
Gp	- glina piaszczysta
nN()	- nasyp niebudowlany
T	- torf
B	- gruz betonowy
Żl	- żużel
K	- kamienie
Pπ	- piasek pylasty
Pog	- pospółka gliniasta
Po	- pospółka
Pg	- piasek gliniasty
PdH	- piasek drobny próchniczny
Nmp	- namuł piaszczysty
n()	- nasyp
nB()	- nasyp budowlany
Asf.	- asfalt

LEGENDA:

- istn. poziom terenu
- proj. przewód kanalizacji sanitarnej grawitacyjnej
- proj. przewód kanalizacji sanitarnej grawitacyjnej - m. bezwykopowa
- proj. przewód kanalizacji sanitarnej grawitacyjnej w rurze osłonowej

Uwaga:

1. *Dla sieci posadowionej na głębokości do 4,5m stosować rury PVC o klasie sztywności SN 8.*
2. *Dla sieci posadowionej na głębokości większej niż 4,5m stosować rury PVC o klasie sztywności SN 12.*
3. *Przed przystąpieniem do prac budowlanych należy bezwzględnie sprawdzić rzędną posadowienia gazociągu DN500 i DN300. W przypadku znacznych rozbieżności z rzędnymi przyjętymi w peojekcie należy ten fakt zgłosić projektantowi celem weryfikacji przyjętych rzędnych kanalizacji sanitarnej*

TELSYSTEM ®
Przedsiębiorstwo Projektowania i Realizacji spółka z o.o.
ul. Czyżewskiego 38/1
80-336 Gdańsk

tyt. rysunku: PROFIL PODŁUŻNY SIECI KANALIZACJI SANITARNEJ GRAWITACYJNEJ			Rys. nr 3.9 TS-511-PW-048-P
nazwa projektu: Budowa sieci kanalizacji sanitarnej w miejscowości Miszewo, Miszewko,Dąbrowa i Banino, gmina Żukowo			Skala: 1:100/1:500 Data: 07.2019
lokalizacja: Miszewo, Miszewko, Dąbrowa, Banino, gmina Żukowo			
projektowali: inż. Sławomir Szurman	uprawnienia: w specjalności instalacyjnej	nr upr.: 287/Gd/2002	podpis:
mgr inż. Monika Lorenc	w specjalności instalacyjnej	POM/0034/POOS/14	podpis:
opracowała: mgr inż. Justyna Otlewska	uprawnienia:	nr upr.: ---	podpis:
opracowała: mgr inż. Ewa Dolna	uprawnienia: ---	nr upr.: ---	podpis:
sprawdził: mgr inż. Lech Mrowicki	uprawnienia: w spec. urządzeń i instalacji sanitarnych	nr upr.: 251/Gd/73	podpis:

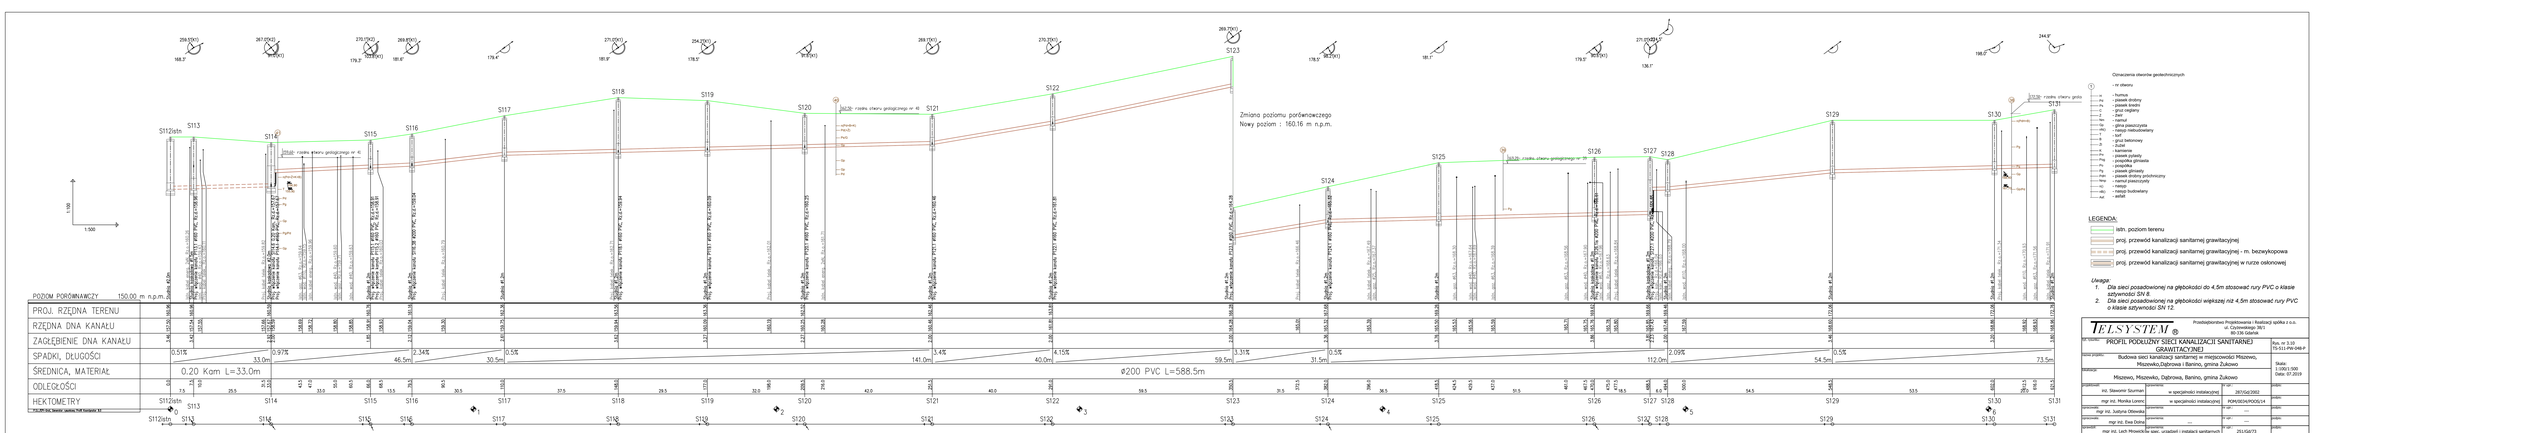

TELSYSTEM
Przedsiębiorstwo Projektowania i Realizacji spółka z o.o.


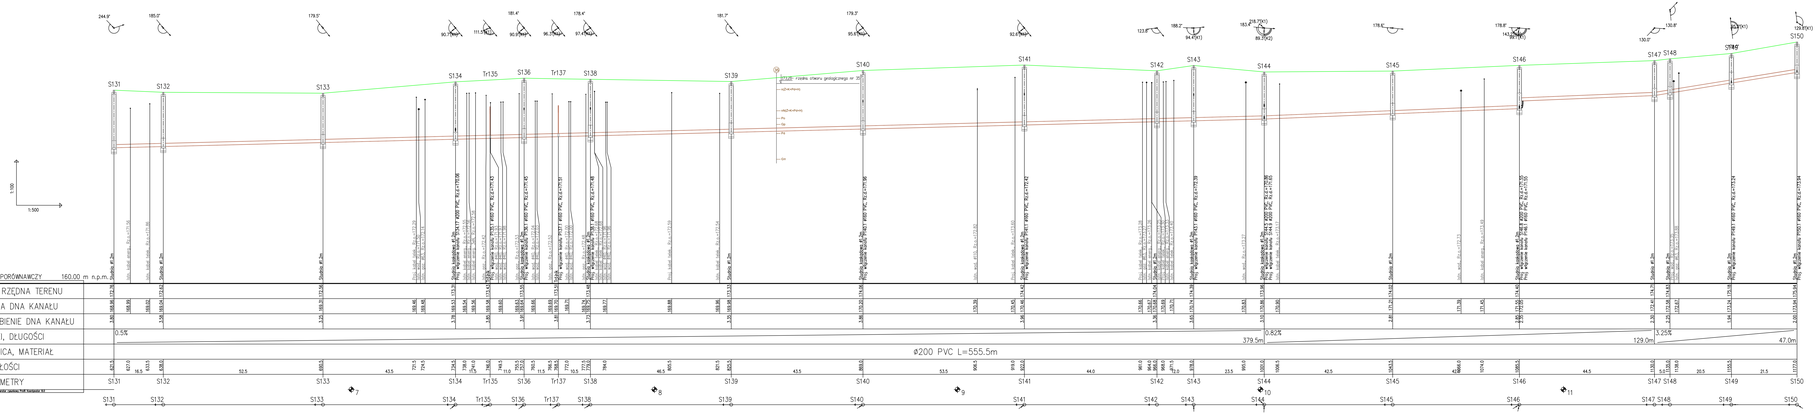

Oznaczenia otworów geotechnicznych

- nr otworu

LEGENDA:

- istn. poziom terenu
- proj. przewód kanalizacji sanitarnej grawitacyjnej
- proj. przewód kanalizacji sanitarnej grawitacyjnej - m. brzeszkopowa
- proj. przewód kanalizacji sanitarnej grawitacyjnej w rurze osłonowej

Uwagi:

1. *Dla sieci posadowionej na głębokości do 4,5m stosować rury PVC o klasie sztywności SN 8.*
2. *Dla sieci posadowionej na głębokości większej niż 4,5m stosować rury PVC o klasie sztywności SN 12*

TELSYSTEM

Przedsiębiorstwo Projektowania i Realizacji spółka z o.o.
ul. Czyżewskiego 3A/1
80-336 Gdańsk


PROFIL PODŁUŻNY SIECI KANALIZACJI SANITARNEJ GRAWITACYJNEJ

LEGENDA:

- istn. poziom terenu
- proj. przewód kanalizacji sanitarnej grawitacyjnej
- proj. przewód kanalizacji sanitarnej grawitacyjnej - m. bezwykopowa
- proj. przewód kanalizacji sanitarnej grawitacyjnej w rurze osłonowej

Uwaga:

1. *Dla sieci posadowionej na głębokości do 4,5m stosować rury PVC o klasie sztywności SN 8.*
2. *Dla sieci posadowionej na głębokości większej niż 4,5m stosować rury PVC o klasie sztywności SN 12.*

TELSYSTEM ®	Przedsiębiorstwo Projektowania i Realizacji spółka z o.o. ul. Czyżewskiego 38/1 80-336 Gdańsk		
tyt. rysunku: PROFIL PODŁUŻNY SIECI KANALIZACJI SANITARNEJ GRAWITACYJNEJ			Rys. nr 3.12 TS-511-PW-048-P
nazwa projektu: Budowa sieci kanalizacji sanitarnej w miejscowości Miszewo, Miszewko,Dąbrowa i Banino, gmina Żukowo			Skala: 1:100/1:500 Data: 07.2019
lokalizacja: Miszewo, Miszewko, Dąbrowa, Banino, gmina Żukowo			
projektowali: inż. Sławomir Szurman	uprawnienia: w specjalności instalacyjnej	nr upr.: 287/Gd/2002	podpis:
mgr inż. Monika Lorenc	w specjalności instalacyjnej	POM/0034/POOS/14	podpis:
opracowała: mgr inż. Justyna Otlewska	uprawnienia:	nr upr.: ---	podpis:
opracowała: mgr inż. Ewa Dolna	uprawnienia: ---	nr upr.: ---	podpis:
sprawdził: mgr inż. Lech Mrowicki	uprawnienia: w spec. urządzeń i instalacji sanitarnych	nr upr.: 251/Gd/73	podpis:

Oznaczenia otworów geotechnicznych

- nr otworu

LEGENDA:

- istn. poziom terenu
- proj. przewód kanalizacji sanitarnej grawitacyjnej
- proj. przewód kanalizacji sanitarnej grawitacyjnej - rm. bezwykopowa
- proj. przewód kanalizacji sanitarnej grawitacyjnej w rurze ochronnej

Uwagi:

1. *Dla sieci posadowionej na głębokości do 4,5m stosować rury PVC o klasie sztywności SN 8.*
2. *Dla sieci posadowionej na głębokości większej niż 4,5m stosować rury PVC o klasie sztywności SN 12.*


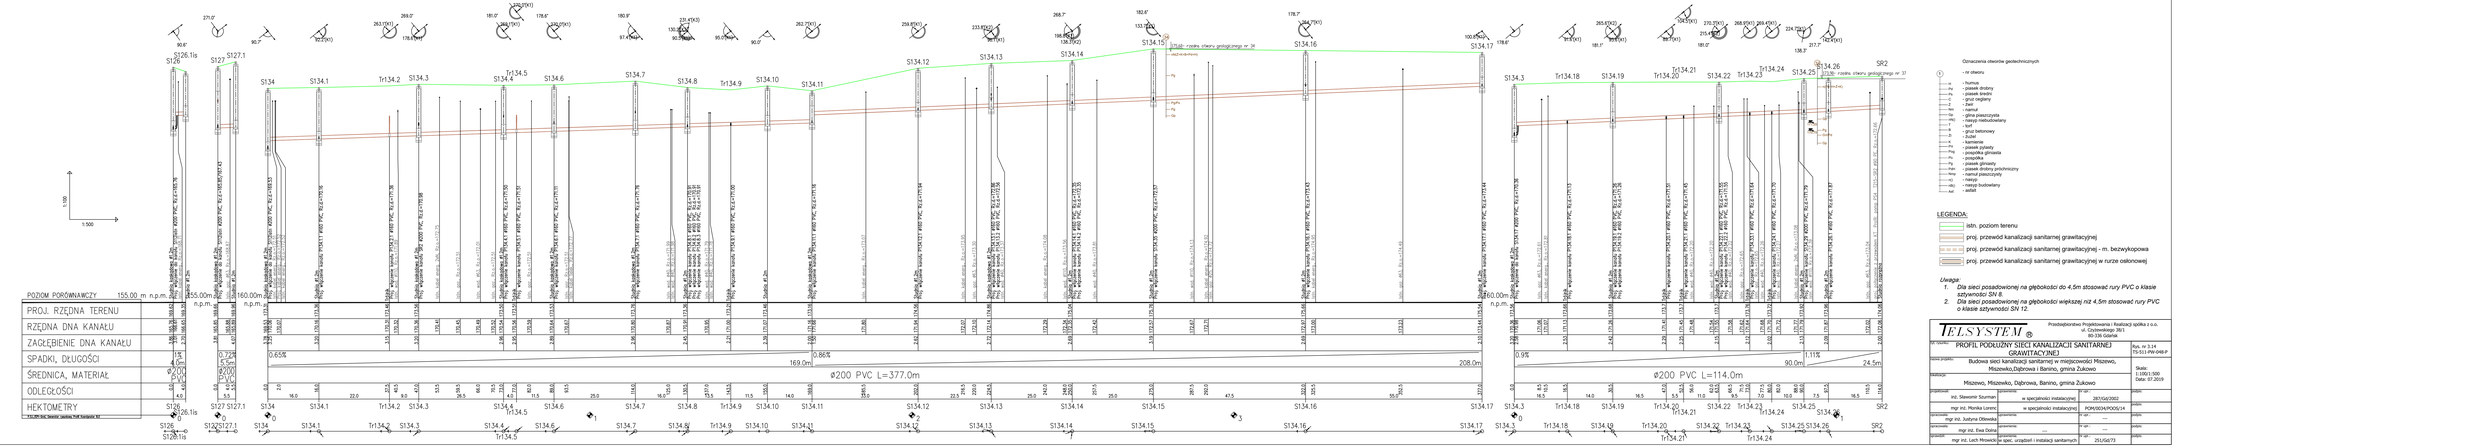

TELSYSTEM
Przedsiębiorstwo Projektowania i Realizacji spółka z o.o.




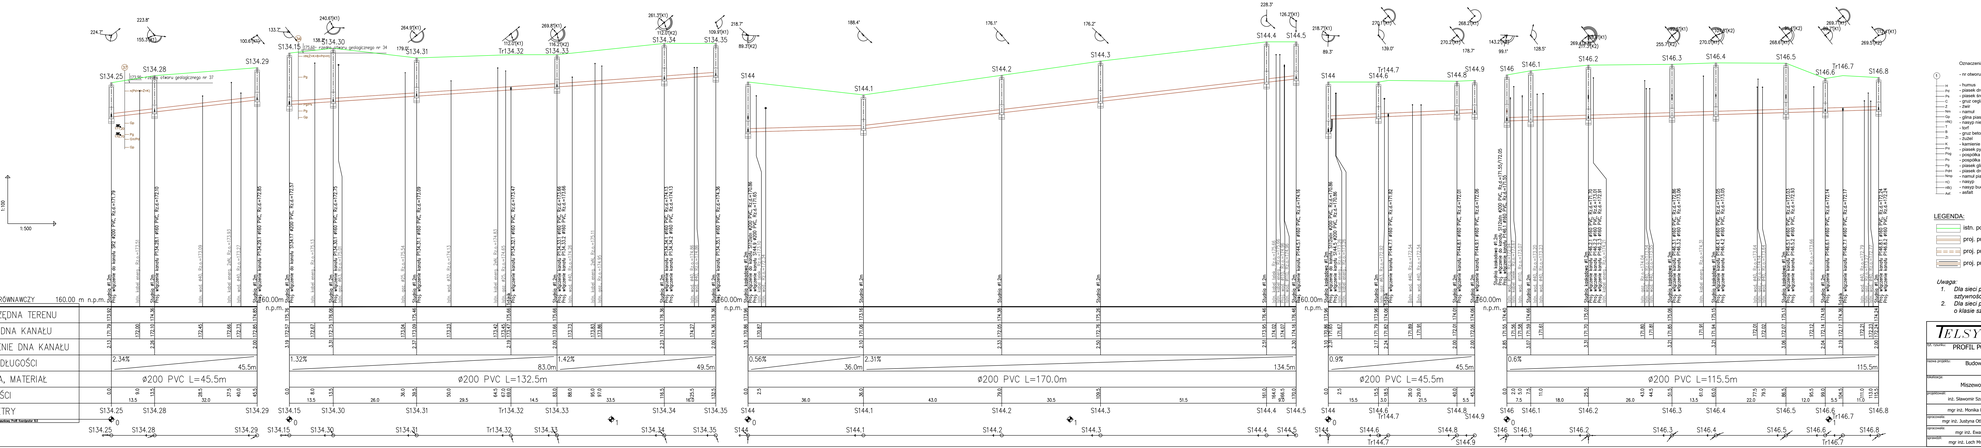

Oznaczenia otworów geotechnicznych

1 – nr otworu


LEGENDA:

- istn. poziom terenu
- proj. przewód kanalizacji sanitarnej grawitacyjnej
- proj. przewód kanalizacji sanitarnej grawitacyjnej - m. bezwykopowa
- proj. przewód kanalizacji sanitarnej grawitacyjnej w rurze osłonowej

Uwaga:

1. *Dla sieci posadowionej na głębokości do 4,5m stosować rury PVC o klasie sztywności SN 8.*
2. *Dla sieci posadowionej na głębokości większej niż 4,5m stosować rury PVC o klasie sztywności SN 12.*

TELSYSTEM

Przedsiębiorstwo Projektowania i Realizacji spółka z o.o.

nazwa projektu:	Budowa sieci kanalizacji sanitarnej w miejscowości Miszewo, Miszewko,Dąbrowa i Banino, gmina Żukowo		Skala: 1:100/1:500 Data: 07.2019
lokalizacja:	Miszewo, Miszewko, Dąbrowa, Banino, gmina Żukowo		
projektował:	inż. Sławomir Sturman	specjalność: w specjalności instalacyjnej	nr upr.: 297/Gd/2002 podpis:
sprawdził:	mgr inż. Monika Lorenc	specjalność: w specjalności instalacyjnej	nr upr.: POM/6034/POOS/14 podpis:
sprawdził:	mgr inż. Justyna Oblewska	specjalność: ---	nr upr.: --- podpis:
sprawdził:	mgr inż. Ewa Dolna	specjalność: ---	nr upr.: --- podpis:
sprawdził:	mgr inż. Lech Mrowicki	specjalność: w spec. urządzeń i instalacji sanitarnych	nr upr.: 251/GG/73 podpis:

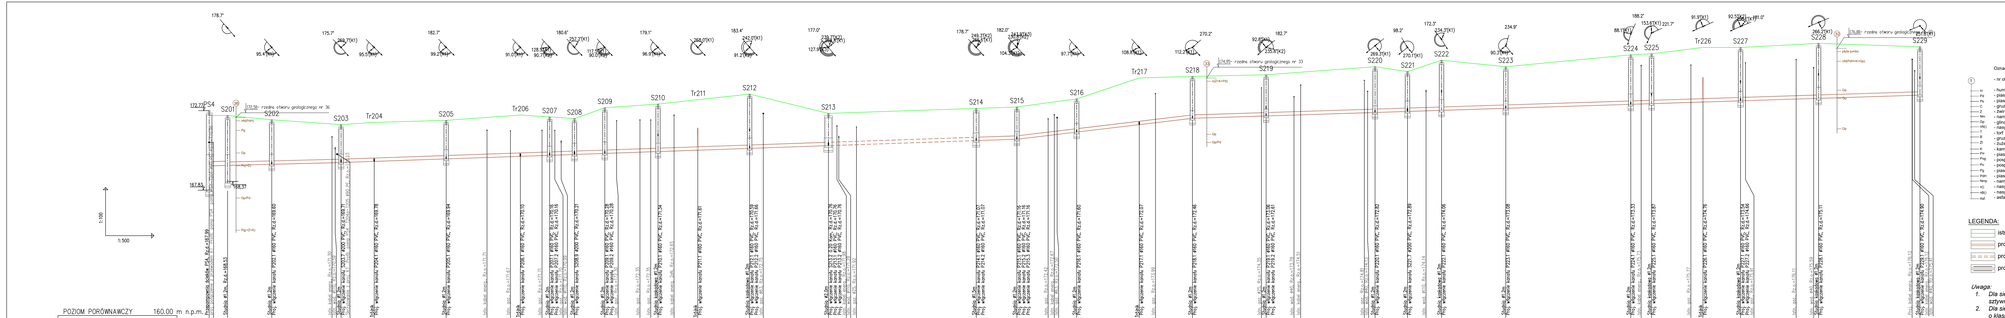

Oznaczenia otworów geotechnicznych

- nr otworu
- Asf - asfalt

LEGENDA:

- istn. poziom terenu
- proj. przewód kanalizacji sanitarnej grawitacyjnej
- proj. przewód kanalizacji sanitarnej grawitacyjnej - m. bezwykopowa
- proj. przewód kanalizacji sanitarnej grawitacyjnej w rurze osłonowej

Uwaga:

1. *Dla sieci posadowionej na głębokości do 4,5m stosować rury PVC o klasie sztywności SN 8.*
2. *Dla sieci posadowionej na głębokości większej niż 4,5m stosować rury PVC o klasie sztywności SN 12.*

TELSYSTEM
Przedsiębiorstwo Projektowania i Realizacji spółka z o.o.
ul. Czyżewskiego 39/1
80-336 Gdańsk

nr umowy:	PROFIL PODŁUŻNY SIECI KANALIZACJI SANITARNEJ (GRAWITACYJNEJ)
	Rys. nr 3.16
	TS-531-998-04B-P
nazwa projektu:	Budowa sieci kanalizacji sanitarnej w miejscowości Miszewo, Miszewko Dąbrowa i Banino, gmina Żukowo
lokalizacja:	Miszewo, Miszewko, Dąbrowa, Banino, gmina Żukowo
	Skala: 1:1000/1:500
	Data: 07.2019
projektował:	sprawdził: nr upr. podpis:
inż. Sławomir Szurman	w specjalności instalacyjnej 287/Gd/2002
	w specjalności instalacyjnej POM/0024/POOG/14
sprawdził:	sprawdził: nr upr. podpis:
mgr inż. Justyna Ostowska	----
sprawdził:	sprawdził: nr upr. podpis:
mgr inż. Ewa Dolna	----
sprawdził:	sprawdził: nr upr. podpis:
mgr inż. Lech Prowocki	w spec. urządzeń i instalacji sanitarnych 251/Gd/73

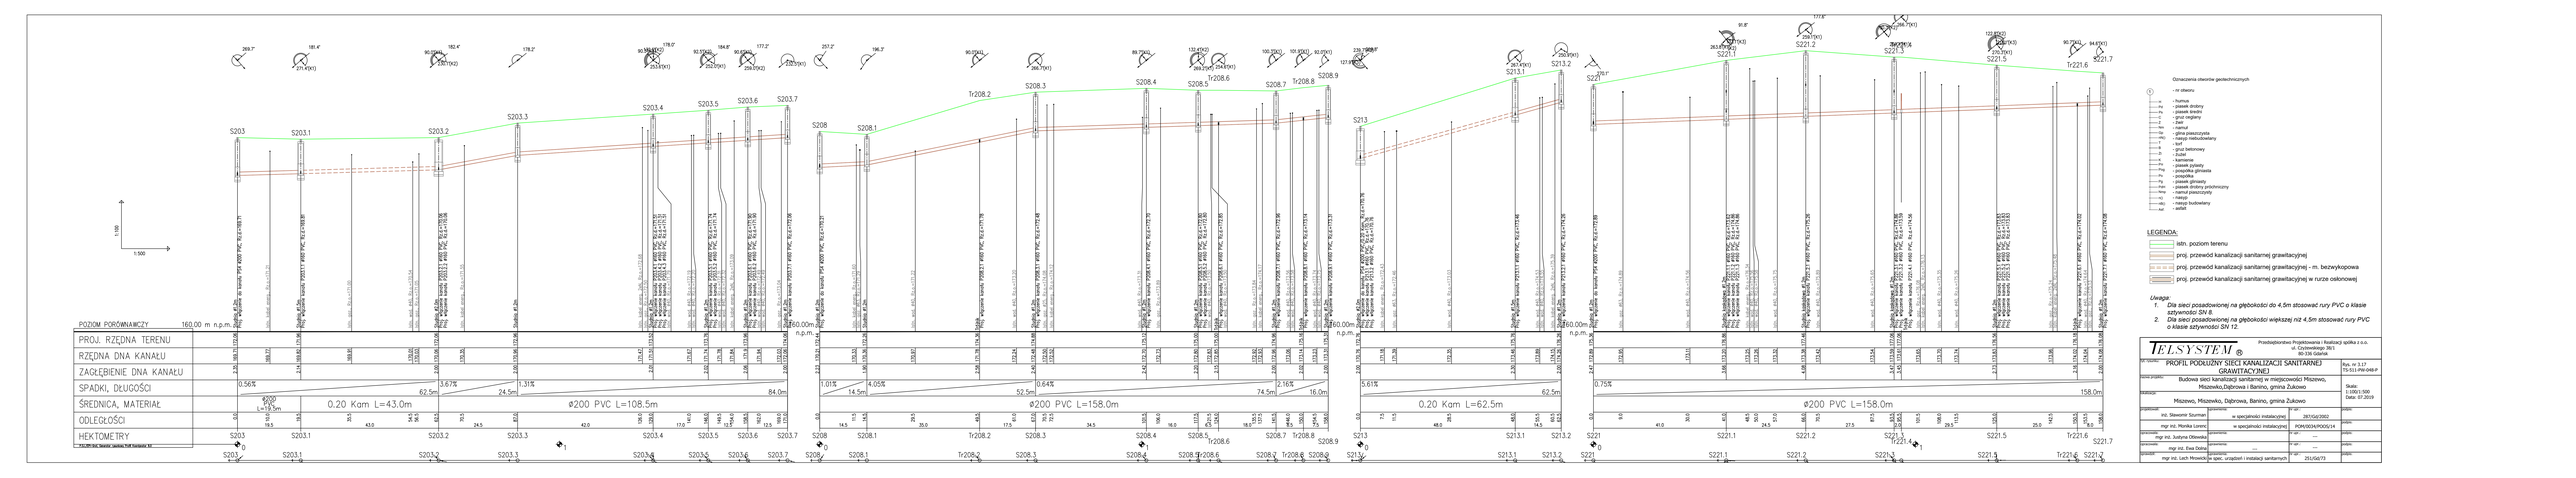

Oznaczenia otworów geotechnicznych

① – nr otworu

- ni – humus
- pg – piasek gruboziarnisty
- ps – piasek średnioziarnisty
- pd – piasek drobnoziarnisty
- Z – żwir
- ns – nasyp
- Pm – piasek pylasty
- mo – nasyp mieszkaniowy
- T – torf
- gb – grunt bielicowy
- b – bruk
- K – kamienie
- Pi – piasek pylasty
- Pog – pospółka gliniasta
- gl – glina
- Pg – piasek gliniasty
- Pdm – piasek drobny próchniczny
- Nmg – namuł piaszczysty
- nG – nasyp
- nB – nasyp budowlany
- Asf – asfalt

LEGENDA:

- istn. poziom terenu
- proj. przewód kanalizacji sanitarnej grawitacyjnej
- proj. przewód kanalizacji sanitarnej grawitacyjnej - m. bezwykopowa
- proj. przewód kanalizacji sanitarnej grawitacyjnej w rurze osłonowej

Uwaga.

1. *Dla sieci posadowionej na głębokości do 4.5m stosować rury PVC o klasie sztywności SN 8.*
2. *Dla sieci posadowionej na głębokości większej niż 4.5m stosować rury PVC o klasie sztywności SN 12.*

Przedsiębiorstwo Projektowania i Realizacji spółka z o.o.
ul. Czołowskiego 38/1
80-336 Gdańsk

TELSYSTEM

nr umowy:	PROFIL PODŁUŻNY SIECI KANALIZACJI SANITARNEJ GRAWITACYJNEJ	Rys. nr 1.17 TS-511-PW-048-P
nazwa projektu:	Budowa sieci kanalizacji sanitarnej w miejscowości Mszewo, Mszewko,Dąbrowa i Banino, gmina Żukowo	Skala: 1:500/1:500 Data: 07.2019
lokalizacja:	Mszewo, Mszewko, Dąbrowa, Banino, gmina Żukowo	

projektował:	inż. Sławomir Szuman	w specjalności instalacyjnej	nr upr. 287/Gd/2002	podpis
sprawdził:	mgr inż. Monika Lorenc	w specjalności instalacyjnej	nr upr. POM/0034/POOS/14	podpis
sprawdził:	mgr inż. Justyna Olszewska	w specjalności	nr upr. ---	podpis
sprawdził:	mgr inż. Ewa Dąbrowska	branżowe	nr upr. ---	podpis
sprawdził:	mgr inż. Lech Mrowicki	w spec. urządzeń i instalacji sanitarnych	nr upr. 251/Gd/73	podpis

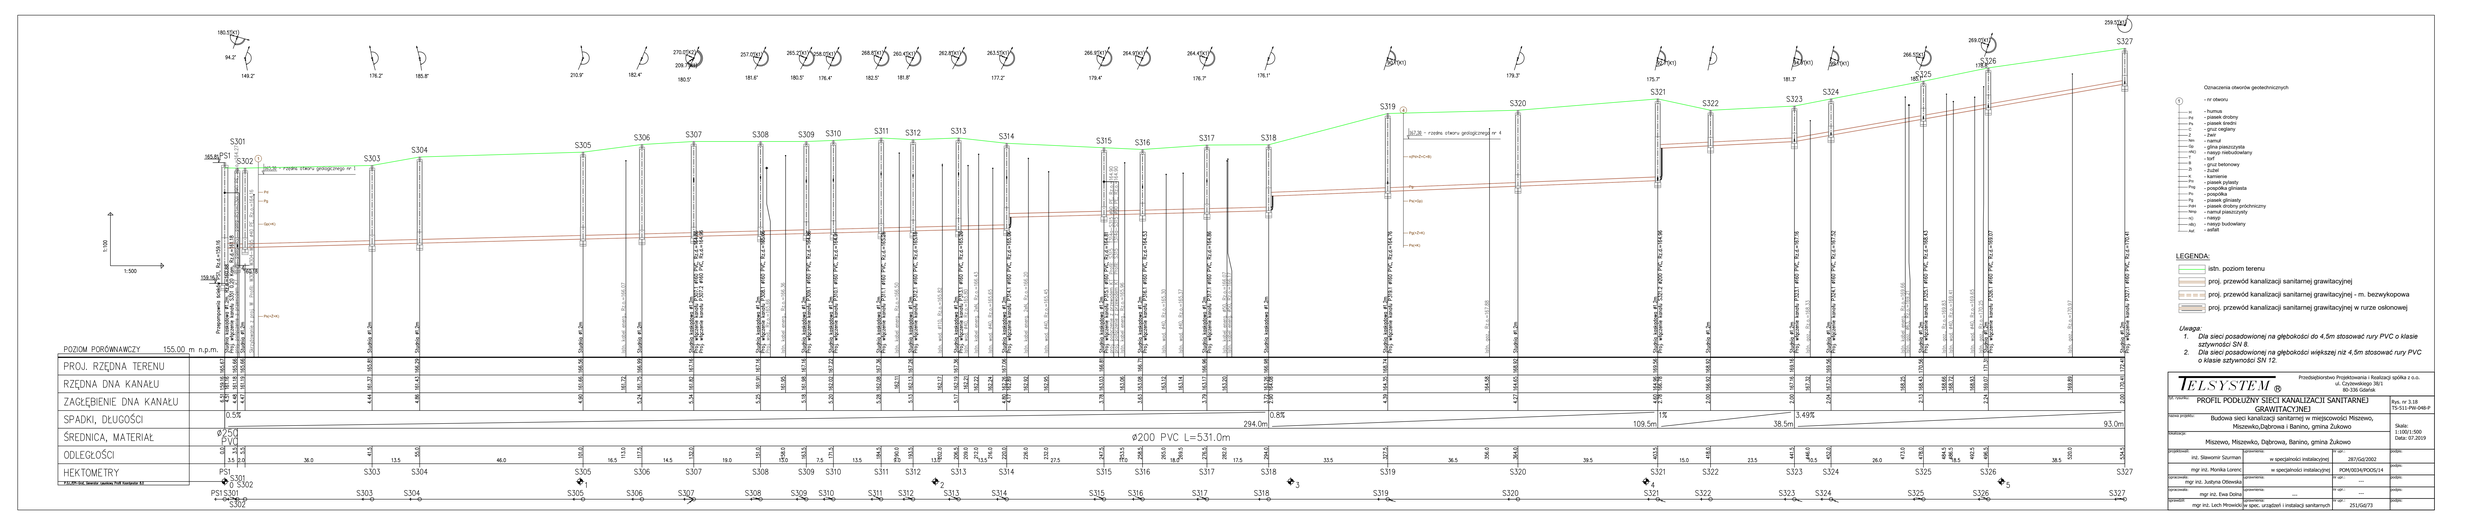

Przedsiębiorstwo Projektowania i Realizacji spółka z o.o.
ul. Czyżewskiego 39/1
80-336 Gdańsk

TELSYSTEM

Rys. nr 3.18
TS-511-PW-048-P

wł. inwest.:	PROFIL PODŁUŻNY SIECI KANALIZACJI SANITARNEJ GRAWITACYJNEJ				
nazwa projektu:	Budowa sieci kanalizacji sanitarnej w miejscowości Miszewo, Miszewko,Dąbrowa i Banino, gmina Żukowo			Skala: 1:1000/1:500 Data: 07.2019	
lokalizacja:	Miszewo, Miszewko, Dąbrowa, Banino, gmina Żukowo				
projektował:	inż. Sławomir Szurman	sprawdził:	w specjalności instalacyjnej	nr upr.: 287/GI/2002	podpis:
	mgr inż. Monika Lorenc		w specjalności instalacyjnej	POM/0034/POOS/14	
opracował:	mgr inż. Justyna Dąbewska	sprawdził:		nr upr.: ---	podpis:
sprawdził:	mgr inż. Ewa Dolna	sprawdził:	---	nr upr.: ---	podpis:
sprawdził:	mgr inż. Lech Hrowicki	sprawdził:	w spec. urządzeń i instalacji sanitarnych	251/GI/73	podpis:

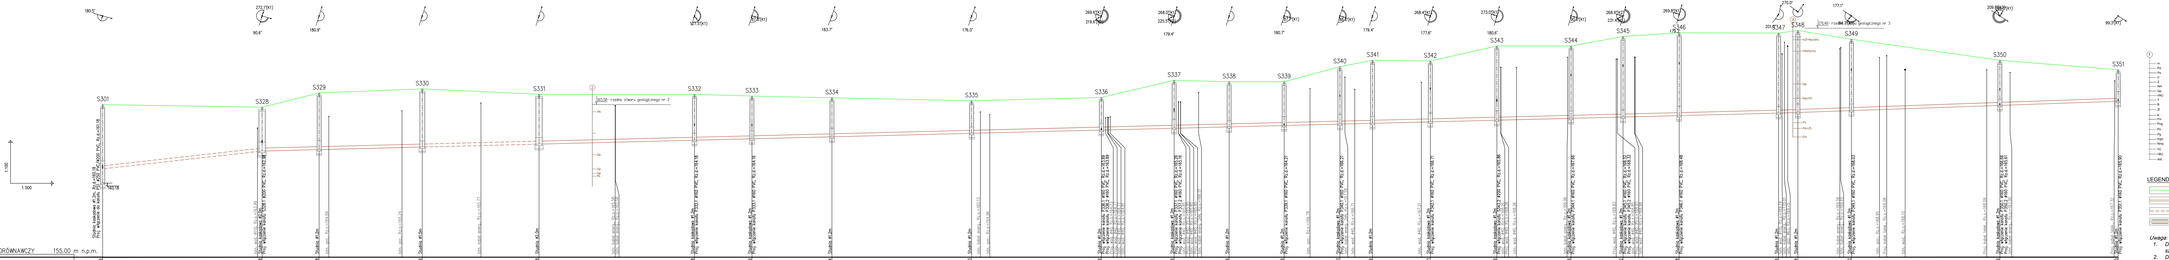

Oznaczenia otworów geotechnicznych

- nr otworu

LEGENDA:

- istn. poziom terenu
- proj. przewód kanalizacji sanitarnej grawitacyjnej
- proj. przewód kanalizacji sanitarnej grawitacyjnej - m. bezwykopowa
- proj. przewód kanalizacji sanitarnej grawitacyjnej w rurze osłonowej

Uwaga:

1. *Dla sieci posadowionej na głębokości do 4,5m stosować rury PVC o klasie sztywności SN 8.*
2. *Dla sieci posadowionej na głębokości większej niż 4,5m stosować rury PVC o klasie sztywności SN 12.*

TELSYSTEM
Przedsiębiorstwo Projektowania i Realizacji spółka z o.o.
ul. Czerwieńskiego 39/1
80-336 Gdańsk

nazwa projektu:	PROFIL PODŁUŻNY SIECI KANALIZACJI SANITARNEJ GRAWITACYJNEJ	Rys. nr 1.19 TA-51-1 PW-598-P	
nazwa projektu:	Budowa sieci kanalizacji sanitarnej w miejscowości Mszewo, Mszewko,Dąbrowa i Banino, gmina Żukowo	Skala: 1:200/1:500 Data: 07.2019	
lokalizacja:	Mszewo, Mszewko, Dąbrowa, Banino, gmina Żukowo		
projektował:	inż. Sławomir Szumlas	w specjalności instalacyjnej	2655/po/2002
	mgr inż. Monika Lorenc	w specjalności instalacyjnej	POM/0034/POOS/14
sprawdził:	mgr inż. Justyna Olszewska	w specjalności instalacyjnej	
uzgodnił:	mgr inż. Ewa Dąbrowska	—	—
uprawnił:	mgr inż. Lech Mrowicki	w spec. urządzeń i instalacji sanitarnych	251/GE/73

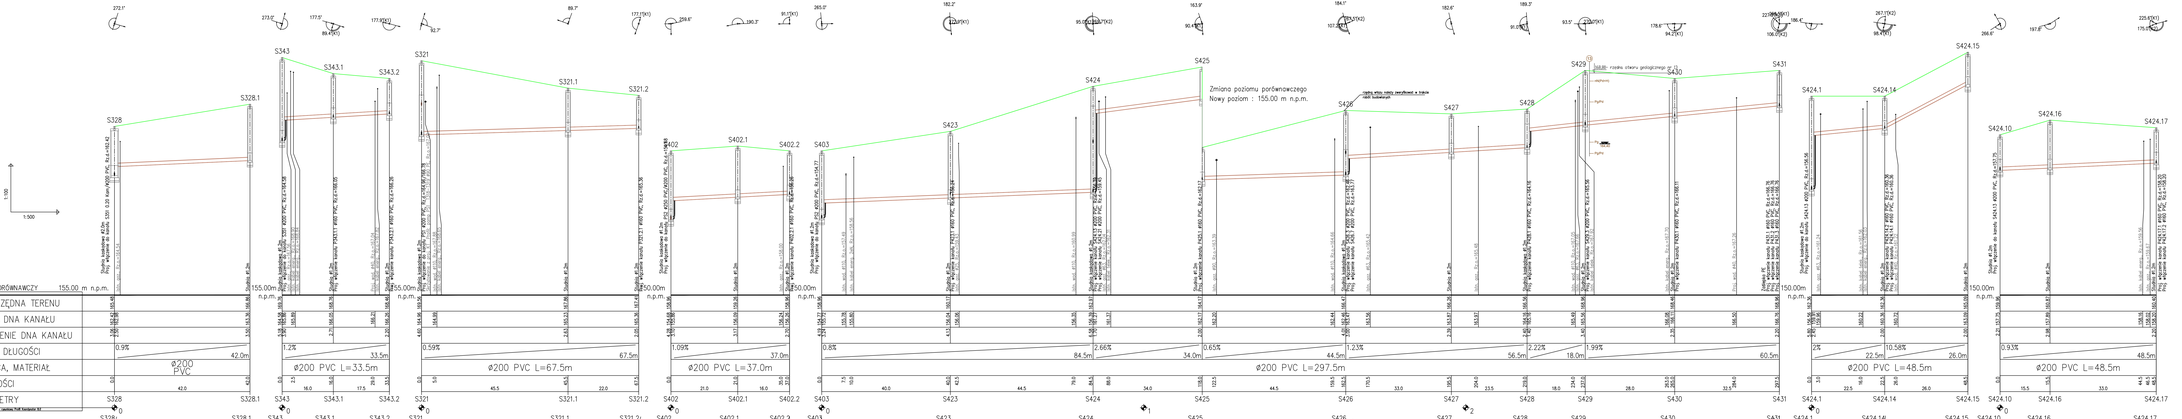

TELSYSTEM®	Przedsiębiorstwo Projektowania i Realizacji spółka z o.o. ul. Grzybowskiego 36/1 80-336 Gdańsk
tel. 058/552...	
faza projektu:	PROFIL PODŁUŻNY SIECI KANALIZACJI SANITARNEJ GRAWITACYJNEJ
	Rys. nr 3.20 TS-51-Pro-048-P
temat projektu:	Budowa sieci kanalizacji sanitarnej w miejscowości Miszewo, Miszewko,Dąbrowa i Banino, gmina Żukowo
	Skala: 1:1000/1:500 Data: 07.2019
lokalizacja:	Miszewo, Miszewko, Dąbrowa, Banino, gmina Żukowo
projektował:	specjalność: nr upr.: podpis:
inż. Sławomir Szurman	w specjalności instalacyjnej 287/GD/2002
sprawdził:	specjalność: nr upr.: podpis:
mgr inż. Monika Lorenc	w specjalności instalacyjnej PDM/0034/PWOD/14
sprawdził:	specjalność: nr upr.: podpis:
mgr inż. Justyna Olbrecht	... ...
sprawdził:	specjalność: nr upr.: podpis:
mgr inż. Ewa Dobrzyńska	... ...
sprawdził:	specjalność: nr upr.: podpis:
mgr inż. Lech Mrowiński	w spec. urządzeń i instalacji sanitarnych 251/GD/73

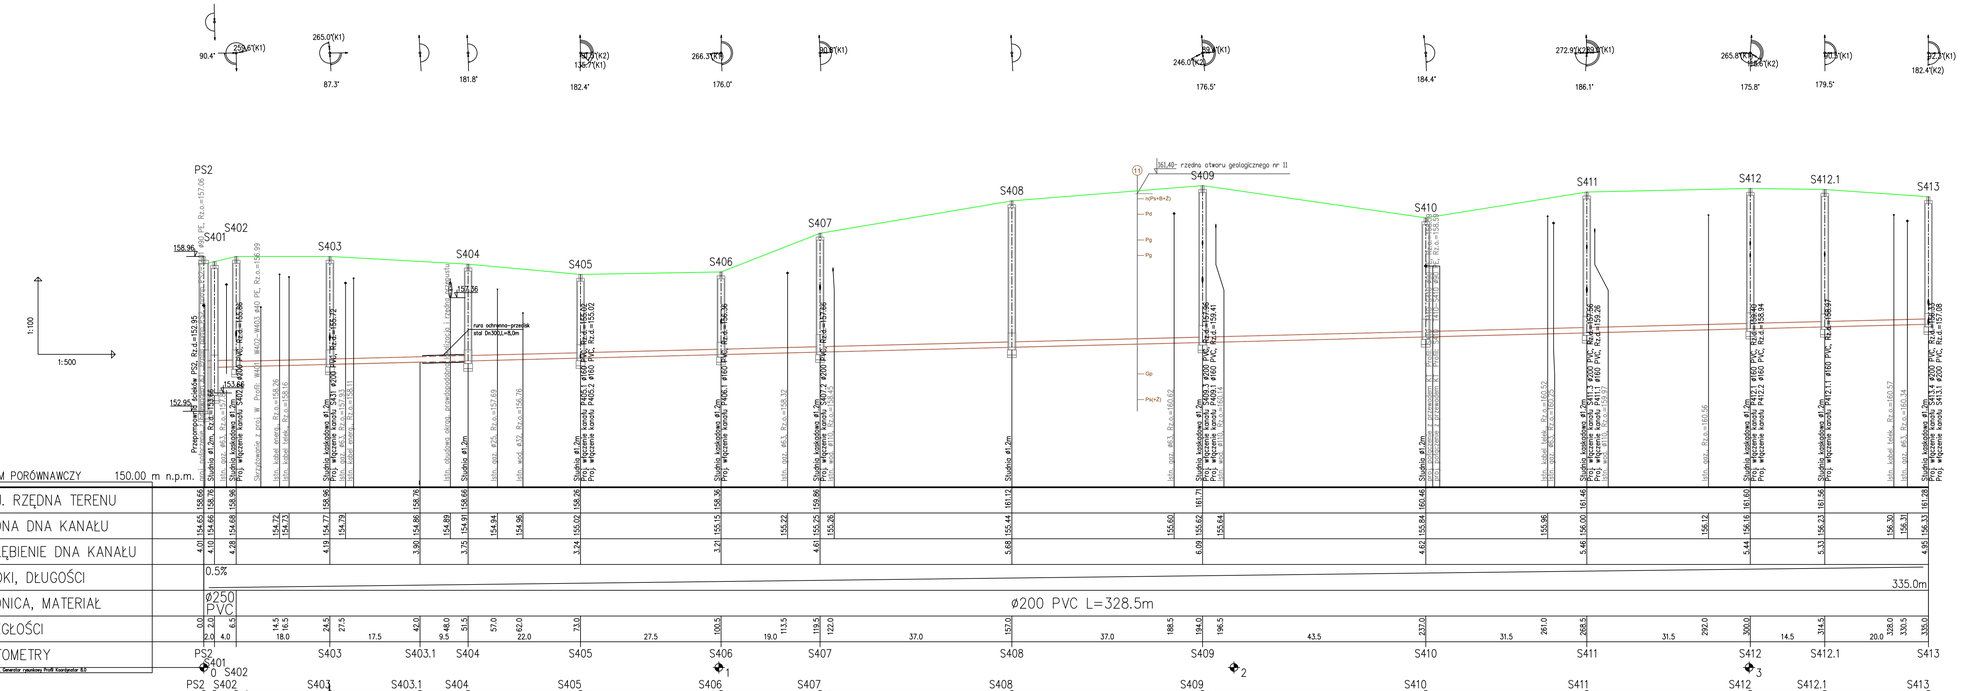

Oznaczenia otworów geotechnicznych

1 - nr otworu

- H - humus
- Pd - piasek drobny
- Ps - piasek średni
- C - gruz ceglany
- Ż - żwir
- Nm - namuł
- Gp - glina piaszczysta
- nN(i) - nasyp niebudowlany
- T - torf
- B - gruz betonowy
- Ż(i - żużel
- K - kamienie
- Pn - piasek pylasty
- Pnp - pospółka gliniasta
- Po - pospółka
- Pg - piasek gliniasty
- PsH - piasek drobny próchniczny
- Nmp - namuł piaszczysty
- n(i) - nasyp
- nB(i) - nasyp budowlany
- Asf. - asfalt

LEGENDA:

- istn. poziom terenu
- proj. przewód kanalizacji sanitarnej grawitacyjnej
- proj. przewód kanalizacji sanitarnej grawitacyjnej - m. bezwykopowa
- proj. przewód kanalizacji sanitarnej grawitacyjnej w rurze osłonowej

Uwaga:

1. *Dla sieci posadowionej na głębokości do 4,5m stosować rury PVC o klasie sztywności SN 8.*
2. *Dla sieci posadowionej na głębokości większej niż 4,5m stosować rury PVC o klasie sztywności SN 12.*

TELSYSTEM ®
Przedsiębiorstwo Projektowania i Realizacji spółka z o.o.
ul. Czyżewskiego 38/1
80-336 Gdańsk

tyt. rysunku:	PROFIL PODŁUŻNY SIECI KANALIZACJI SANITARNEJ GRAWITACYJNEJ		Rys. nr 3.21 TS-511-PW-048-P
nazwa projektu:	Budowa sieci kanalizacji sanitarnej w miejscowości Miszewo, Miszewko,Dąbrowa i Banino, gmina Żukowo		Skala: 1:100/1:500 Data: 07.2019
lokalizacja:	Miszewo, Miszewko, Dąbrowa, Banino, gmina Żukowo		
projektował:	inż. Sławomir Szurman	uprawnienia: w specjalności instalacyjnej	nr upr.: 287/Gd/2002 podpis:
	mgr inż. Monika Lorenc	w specjalności instalacyjnej	POM/0034/POOS/14
opracował:	mgr inż. Justyna Otlewska	uprawnienia: ---	nr upr.: --- podpis:
opracował:	mgr inż. Ewa Dolna	uprawnienia: ---	nr upr.: --- podpis:
sprawdził:	mgr inż. Lech Mrowicki	uprawnienia: w spec. urządzeń i instalacji sanitarnych	nr upr.: 251/Gd/73 podpis:

Oznaczenia otworów geotechnicznych

1	- nr otworu
H	- humus
Pd	- piasek drobny
Ps	- piasek średni
C	- gruz ceglany
Ż	- żwir
Nm	- namuł
Gp	- glina piaszczysta
nN()	- nasyp niebudowlany
T	- torf
B	- gruz betonowy
Żl	- żużel
K	- kamienie
Pπ	- piasek pylasty
Pog	- pospółka gliniasta
Po	- pospółka
Pg	- piasek gliniasty
PdH	- piasek drobny próchniczny
Nmp	- namuł piaszczysty
n()	- nasyp
nB()	- nasyp budowlany
Asf.	- asfalt

LEGENDA:

- istn. poziom terenu
- proj. przewód kanalizacji sanitarnej grawitacyjnej
- proj. przewód kanalizacji sanitarnej grawitacyjnej - m. bezwykopowa
- proj. przewód kanalizacji sanitarnej grawitacyjnej w rurze osłonowej

Uwaga:

1. *Dla sieci posadowionej na głębokości do 4,5m stosować rury PVC o klasie sztywności SN 8.*
2. *Dla sieci posadowionej na głębokości większej niż 4,5m stosować rury PVC o klasie sztywności SN 12.*

TELSYSTEM ®
Przedsiębiorstwo Projektowania i Realizacji spółka z o.o.
ul. Czyżewskiego 38/1
80-336 Gdańsk

tyt. rysunku: PROFIL PODŁUŻNY SIECI KANALIZACJI SANITARNEJ GRAWITACYJNEJ			Rys. nr 3.22 TS-511-PW-048-P
nazwa projektu: Budowa sieci kanalizacji sanitarnej w miejscowości Miszewo, Miszewko,Dąbrowa i Banino, gmina Żukowo			Skala: 1:100/1:500 Data: 07.2019
lokalizacja: Miszewo, Miszewko, Dąbrowa, Banino, gmina Żukowo			
projektowali: inż. Sławomir Szurman	uprawnienia: w specjalności instalacyjnej	nr upr.: 287/Gd/2002	podpis:
mgr inż. Monika Lorenc	w specjalności instalacyjnej	POM/0034/POOS/14	podpis:
opracowała: mgr inż. Justyna Otlewska	uprawnienia:	nr upr.: ---	podpis:
opracowała: mgr inż. Ewa Dolna	uprawnienia: ---	nr upr.: ---	podpis:
sprawdził: mgr inż. Lech Mrowicki	uprawnienia: w spec. urządzeń i instalacji sanitarnych	nr upr.: 251/Gd/73	podpis:

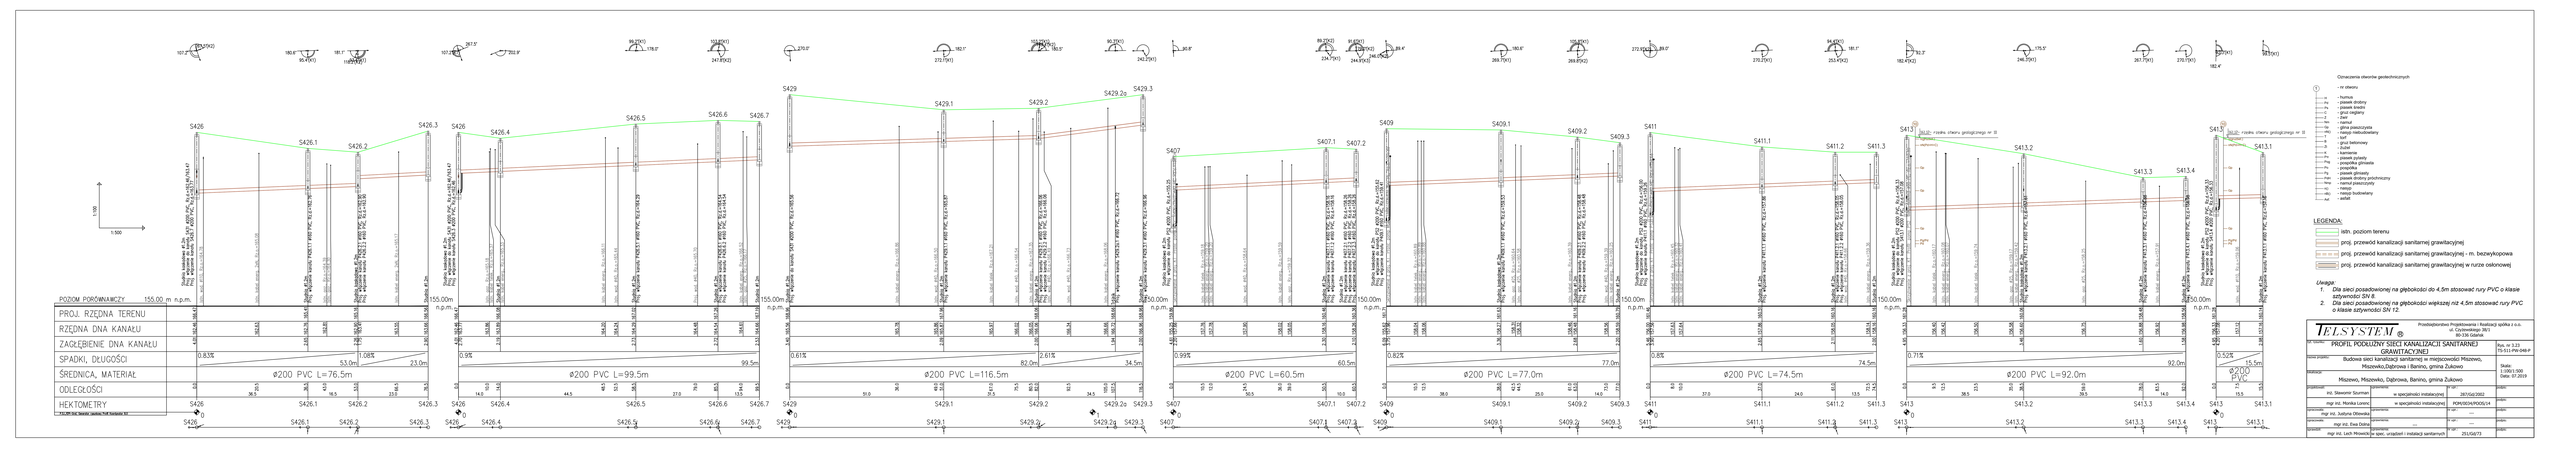
POZIOM PORÓWNAWCZY 155.00 m n.p.m.
PROJ. RZĘDNA TERENU
RZĘDNA DNA KANAŁU
ZAGŁĘBIENIE DNA KANAŁU
SPADKI, DŁUGOŚCI
ŚREDNICA, MATERIAŁ
ODLEGŁOŚCI
HEKTOMETRY
Ø200 PVC L=76.5m
Ø200 PVC L=99.5m
Ø200 PVC L=116.5m
Ø200 PVC L=60.5m
Ø200 PVC L=77.0m
Ø200 PVC L=74.5m
Ø200 PVC L=92.0m
Ø200 PVC
Oznaczenia otworów geotechnicznych
LEGENDA:
istn. poziom terenu
proj. przewód kanalizacji sanitarnej grawitacyjnej
proj. przewód kanalizacji sanitarnej grawitacyjnej - m. bezwykopowa
proj. przewód kanalizacji sanitarnej grawitacyjnej w rurze osłonowej
Uwaga:
1. Dla sieci posadowionej na głębokości do 4,5m stosować rury PVC o klasie sztywności SN 8.
2. Dla sieci posadowionej na głębokości większej niż 4,5m stosować rury PVC o klasie sztywności SN 12.
TELSYSTEM
Przedsiębiorstwo Projektowania i Realizacji spółka z o.o.
PROFIL PODŁUŻNY SIECI KANALIZACJI SANITARNEJ GRAWITACYJNEJ

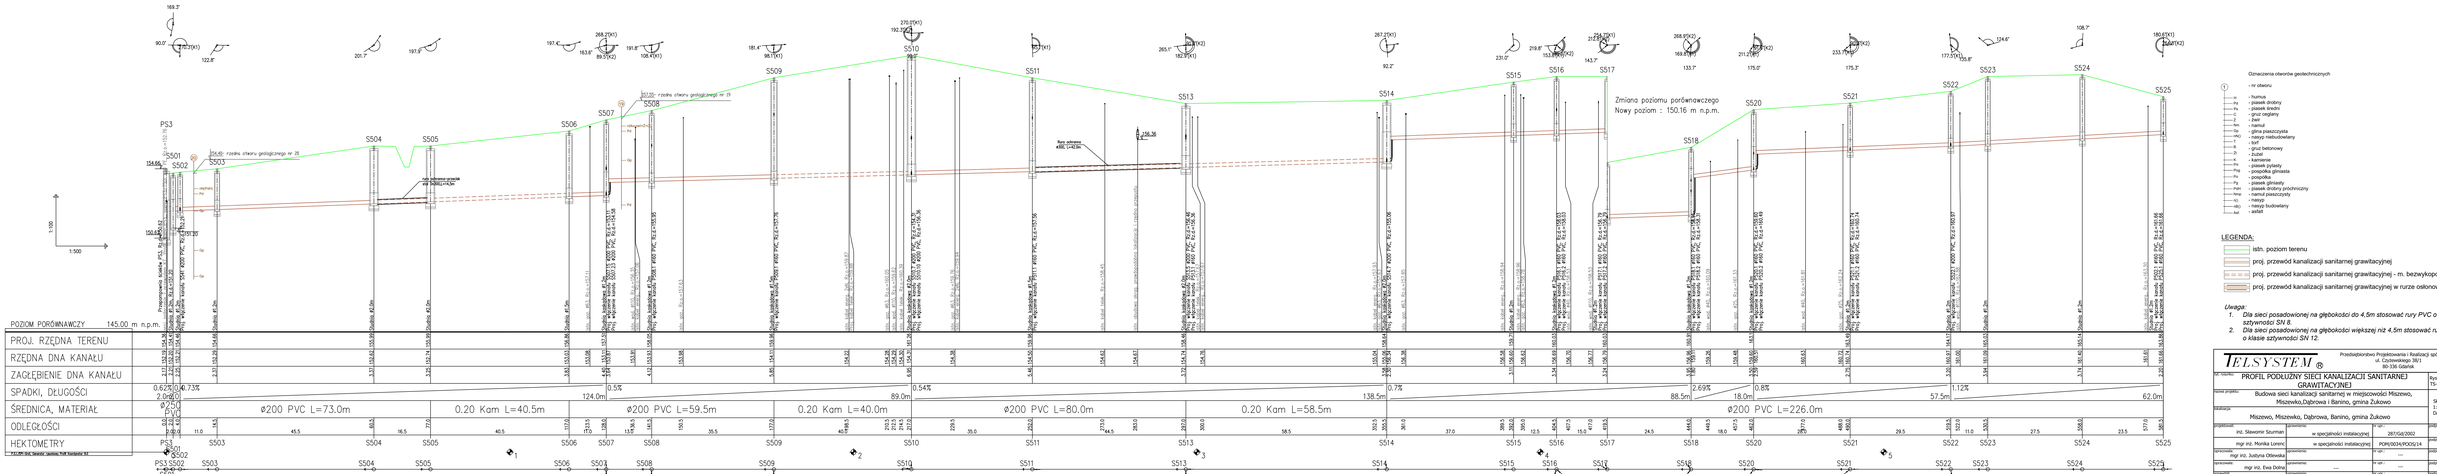

Oznaczenia otworów geotechnicznych

- nr otworu
- humus
- piasek drobny
- piasek średni
- gruz ceglany
- C - torf
- namuł
- glina piaszczysta
- nasyp niebudowlany
- ŧ - surf
- gruz betonowy
- żużel
- kamienie
- piasek pylasty
- pospółka gliniasta
- pospółka
- piasek gliniasty
- piasek gliniasty próchniczny
- namuł piaszczysty
- nasyp
- nasyp budowlany
- asfalt

LEGENDA:

- istn. poziom terenu
- proj. przewód kanalizacji sanitarnej grawitacyjnej
- proj. przewód kanalizacji sanitarnej grawitacyjnej - m. bezwykopowa
- proj. przewód kanalizacji sanitarnej grawitacyjnej w rurze osłonowej

Uwaga:

1. *Dla sieci posadowionej na głębokości do 4,5m stosować rury PVC o klasie sztywności SN 8.*
2. *Dla sieci posadowionej na głębokości większej niż 4,5m stosować rury PVC o klasie sztywności SN 12.*

TELSYSTEM®
Przedsiębiorstwo Projektowania i Realizacji spółka z o.o.
ul. Czyżewskiego 38/1
80-336 Gdańsk

nr umowy:	PROFIL PODŁUŻNY SIECI KANALIZACJI SANITARNEJ GRAWITACYJNEJ		Rys. nr 3.24 TS-511-PW-048-P
nazwa projektu:	Budowa sieci kanalizacji sanitarnej w miejscowości Miszewo, Miszewko,Dąbrowa i Banino, gmina Żukowo		Skala: 1:100/1:500 Data: 07.2019
lokalizacja:	Miszewo, Miszewko, Dąbrowa, Banino, gmina Żukowo		

Oznaczenia otworów geotechnicznych

- ① - nr otworu
- H - humus
- Pd - piasek drobny
- Ps - piasek średni
- C - gruz ceglany
- Ż - żwir
- Nm - namuł
- Gp - glina piaszczysta
- nN() - nasyp niebudowlany
- T - torf
- B - gruz betonowy
- Żl - żużel
- K - kamienie
- Pπ - piasek pylasty
- Pog - pospółka gliniasta
- Po - pospółka
- Pg - piasek gliniasty
- PdH - piasek drobny próchniczny
- Nmp - namuł piaszczysty
- n() - nasyp
- nB() - nasyp budowlany
- Asf. - asfalt

LEGENDA:

- istn. poziom terenu
- proj. przewód kanalizacji sanitarnej grawitacyjnej
- proj. przewód kanalizacji sanitarnej grawitacyjnej - m. bezwykopowa
- proj. przewód kanalizacji sanitarnej grawitacyjnej w rurze osłonowej

Uwaga:

1. *Dla sieci posadowionej na głębokości do 4,5m stosować rury PVC o klasie sztywności SN 8.*
2. *Dla sieci posadowionej na głębokości większej niż 4,5m stosować rury PVC o klasie sztywności SN 12.*

TELSYSTEM ®
Przedsiębiorstwo Projektowania i Realizacji spółka z o.o.
ul. Czyżewskiego 38/1
80-336 Gdańsk

tyt. rysunku: PROFIL PODŁUŻNY SIECI KANALIZACJI SANITARNEJ GRAWITACYJNEJ			Rys. nr 3.25 TS-511-PW-048-P
nazwa projektu: Budowa sieci kanalizacji sanitarnej w miejscowości Miszewo, Miszewko,Dąbrowa i Banino, gmina Żukowo			Skala: 1:100/1:500 Data: 07.2019
lokalizacja: Miszewo, Miszewko, Dąbrowa, Banino, gmina Żukowo			
projektowali: inż. Sławomir Szurman	uprawnienia: w specjalności instalacyjnej	nr upr.: 287/Gd/2002	podpis:
mgr inż. Monika Lorenc	w specjalności instalacyjnej	POM/0034/POOS/14	podpis:
opracowała: mgr inż. Justyna Otlewska	uprawnienia:	nr upr.: ---	podpis:
opracowała: mgr inż. Ewa Dolna	uprawnienia: ---	nr upr.: ---	podpis:
sprawdził: mgr inż. Lech Mrowicki	uprawnienia: w spec. urządzeń i instalacji sanitarnych	nr upr.: 251/Gd/73	podpis:

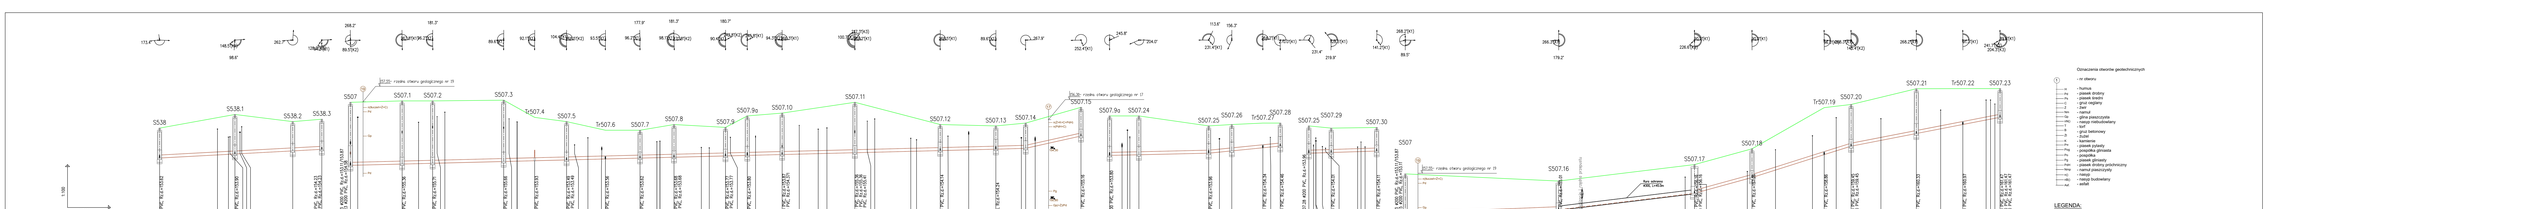

Oznaczenia otworów geotechnicznych

1 – nr otworu


LEGENDA:

- istn. poziom terenu
- proj. przewód kanalizacji sanitarnej grawitacyjnej
- proj. przewód kanalizacji sanitarnej grawitacyjnej – m. bezwykopowa
- proj. przewód kanalizacji sanitarnej grawitacyjnej w rurze osłonowej

Uwaga:

1. *Dla sieci posadowionej na głębokości do 4,5m stosować rury PVC o klasie sztywności SN 8.*
2. *Dla sieci posadowionej na głębokości większej niż 4,5m stosować rury PVC o klasie sztywności SN 12.*


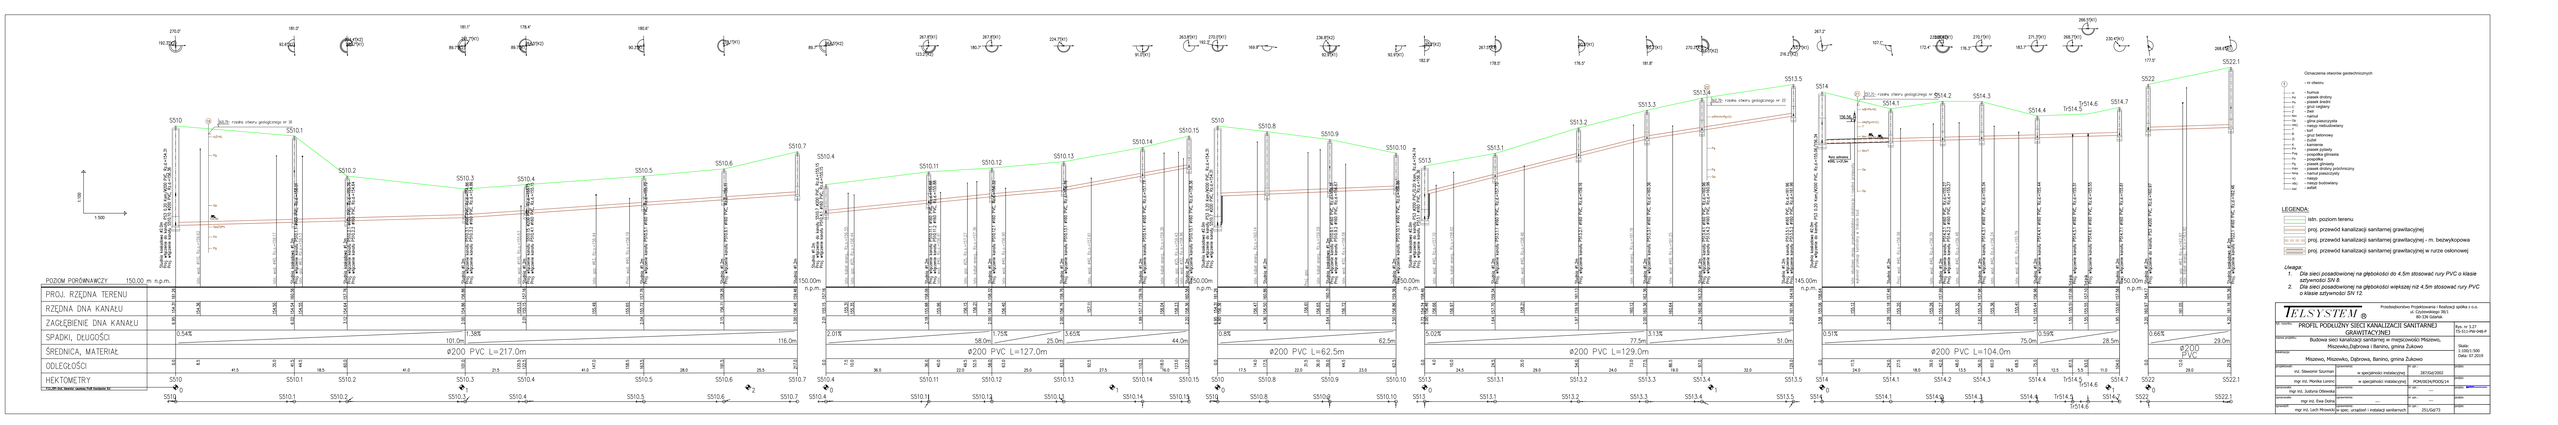

TELSYSTEM

Przedsiębiorstwo Projektowania i Realizacji spółka z o.o.


		branża:	sanitarna

Oznaczenia otworów geotechnicznych

1	- nr otworu
H	- humus
Pd	- piasek drobny
Ps	- piasek średni
C	- gruz ceglany
Ż	- żwir
Nm	- namuł
Gp	- glina piaszczysta
nN()	- nasyp niebudowlany
T	- torf
B	- gruz betonowy
Żl	- żużel
K	- kamienie
Pπ	- piasek pylasty
Pog	- pospółka gliniasta
Po	- pospółka
Pg	- piasek gliniasty
PdH	- piasek drobny próchniczny
Nmp	- namuł piaszczysty
n()	- nasyp
nB()	- nasyp budowlany
Asf.	- asfalt

LEGENDA:

- istn. poziom terenu
- proj. przewód kanalizacji sanitarnej grawitacyjnej
- proj. przewód kanalizacji sanitarnej grawitacyjnej - m. bezwykopowa
- proj. przewód kanalizacji sanitarnej grawitacyjnej w rurze osłonowej

TELSYSTEM ®

Przedsiębiorstwo Projektowania i Realizacji spółka z o.o.
ul. Czyżewskiego 38/1
80-336 Gdańsk

tyt. rysunku: PROFIL PODŁUŻNY PRZYŁĄCZY KANALIZACJI SANITARNEJ GRAWITACYJNEJ			Rys. nr 4.1 TS-511-PW-048-P
nazwa projektu: Budowa sieci kanalizacji sanitarnej w miejscowości Miszewo, Miszewko,Dąbrowa i Banino, gmina Żukowo			Skala: 1:100/1:500 Data: 07.2019
lokalizacja: Miszewo, Miszewko, Dąbrowa, Banino, gmina Żukowo			
projektowali: inż. Sławomir Szurman	uprawnienia: w specjalności instalacyjnej	nr upr.: 287/Gd/2002	podpis:
mgr inż. Monika Lorenc	w specjalności instalacyjnej	POM/0034/POOS/14	podpis:
opracowała: mgr inż. Justyna Otlewska	uprawnienia:	nr upr.: ---	podpis:
opracowała: mgr inż. Ewa Dolna	uprawnienia: ---	nr upr.: ---	podpis:
sprawdził: mgr inż. Lech Mrowicki	uprawnienia: w spec. urządzeń i instalacji sanitarnych	nr upr.: 251/Gd/73	podpis:

Oznaczenia otworów geotechnicznych

- 1 - nr otworu
- H - humus
- Pd - piasek drobny
- Ps - piasek średni
- C - gruz ceglany
- Ż - żwir
- Nm - namuł
- Gp - glina piaszczysta
- nN() - nasyp niebudowlany
- T - torf
- B - gruz betonowy
- Żl - żużel
- K - kamienie
- Pπ - piasek pylasty
- Pog - pospółka gliniasta
- Po - pospółka
- Pg - piasek gliniasty
- PdH - piasek drobny próchniczny
- Nmp - namuł piaszczysty
- n() - nasyp
- nB() - nasyp budowlany
- Asf. - asfalt

LEGENDA:

- istn. poziom terenu
- proj. przewód kanalizacji sanitarnej grawitacyjnej
- proj. przewód kanalizacji sanitarnej grawitacyjnej - m. bezwykopowa
- proj. przewód kanalizacji sanitarnej grawitacyjnej w rurze osłonowej

TELSYSTEM ®	Przedsiębiorstwo Projektowania i Realizacji spółka z o.o. ul. Czyżewskiego 38/1 80-336 Gdańsk		
tyt. rysunku: PROFIL PODŁUŻNY PRZYŁĄCZY KANALIZACJI SANITARNEJ GRAWITACYJNEJ			Rys. nr 4.2 TS-511-PW-048-P
nazwa projektu: Budowa sieci kanalizacji sanitarnej w miejscowości Miszewo, Miszewko,Dąbrowa i Banino, gmina Żukowo			Skala: 1:100/1:500 Data: 07.2019
lokalizacja: Miszewo, Miszewko, Dąbrowa, Banino, gmina Żukowo			
projektowali: inż. Sławomir Szurman	uprawnienia: w specjalności instalacyjnej	nr upr.: 287/Gd/2002	podpis:
mgr inż. Monika Lorenc	w specjalności instalacyjnej	POM/0034/POOS/14	podpis:
opracowała: mgr inż. Justyna Otlewska	uprawnienia:	nr upr.: ---	podpis:
opracowała: mgr inż. Ewa Dolna	uprawnienia: ---	nr upr.: ---	podpis:
sprawdził: mgr inż. Lech Mrowicki	uprawnienia: w spec. urządzeń i instalacji sanitarnych	nr upr.: 251/Gd/73	podpis:

Oznaczenia otworów geotechnicznych

1	- nr otworu
H	- humus
Pd	- piasek drobny
Ps	- piasek średni
C	- gruz ceglany
Ż	- żwir
Nm	- namuł
Gp	- glina piaszczysta
nN()	- nasyp niebudowlany
T	- torf
B	- gruz betonowy
Żl	- żużel
K	- kamienie
Pπ	- piasek pylasty
Pog	- pospółka gliniasta
Po	- pospółka
Pg	- piasek gliniasty
PdH	- piasek drobny próchniczny
Nmp	- namuł piaszczysty
n()	- nasyp
nB()	- nasyp budowlany
Asf.	- asfalt

LEGENDA:

- istn. poziom terenu
- proj. przewód kanalizacji sanitarnej grawitacyjnej
- proj. przewód kanalizacji sanitarnej grawitacyjnej - m. bezwykopowa
- proj. przewód kanalizacji sanitarnej grawitacyjnej w rurze osłonowej

TELSYSTEM®
Przedsiębiorstwo Projektowania i Realizacji spółka z o.o.
ul. Czyżewskiego 38/1
80-336 Gdańsk

tyt. rysunku: PROFIL PODŁUŻNY PRZYŁĄCZY KANALIZACJI SANITARNEJ GRAWITACYJNEJ			Rys. nr 4.3 TS-511-PW-048-P
nazwa projektu: Budowa sieci kanalizacji sanitarnej w miejscowości Miszewo, Miszewko,Dąbrowa i Banino, gmina Żukowo			Skala: 1:100/1:500 Data: 07.2019
lokalizacja: Miszewo, Miszewko, Dąbrowa, Banino, gmina Żukowo			
projektowali: inż. Sławomir Szurman	uprawnienia: w specjalności instalacyjnej	nr upr.: 287/Gd/2002	podpis:
mgr inż. Monika Lorenc	w specjalności instalacyjnej	POM/0034/POOS/14	podpis:
opracowała: mgr inż. Justyna Otlewska	uprawnienia:	nr upr.: ---	podpis:
opracowała: mgr inż. Ewa Dolna	uprawnienia: ---	nr upr.: ---	podpis:
sprawdził: mgr inż. Lech Mrowicki	uprawnienia: w spec. urządzeń i instalacji sanitarnych	nr upr.: 251/Gd/73	podpis:

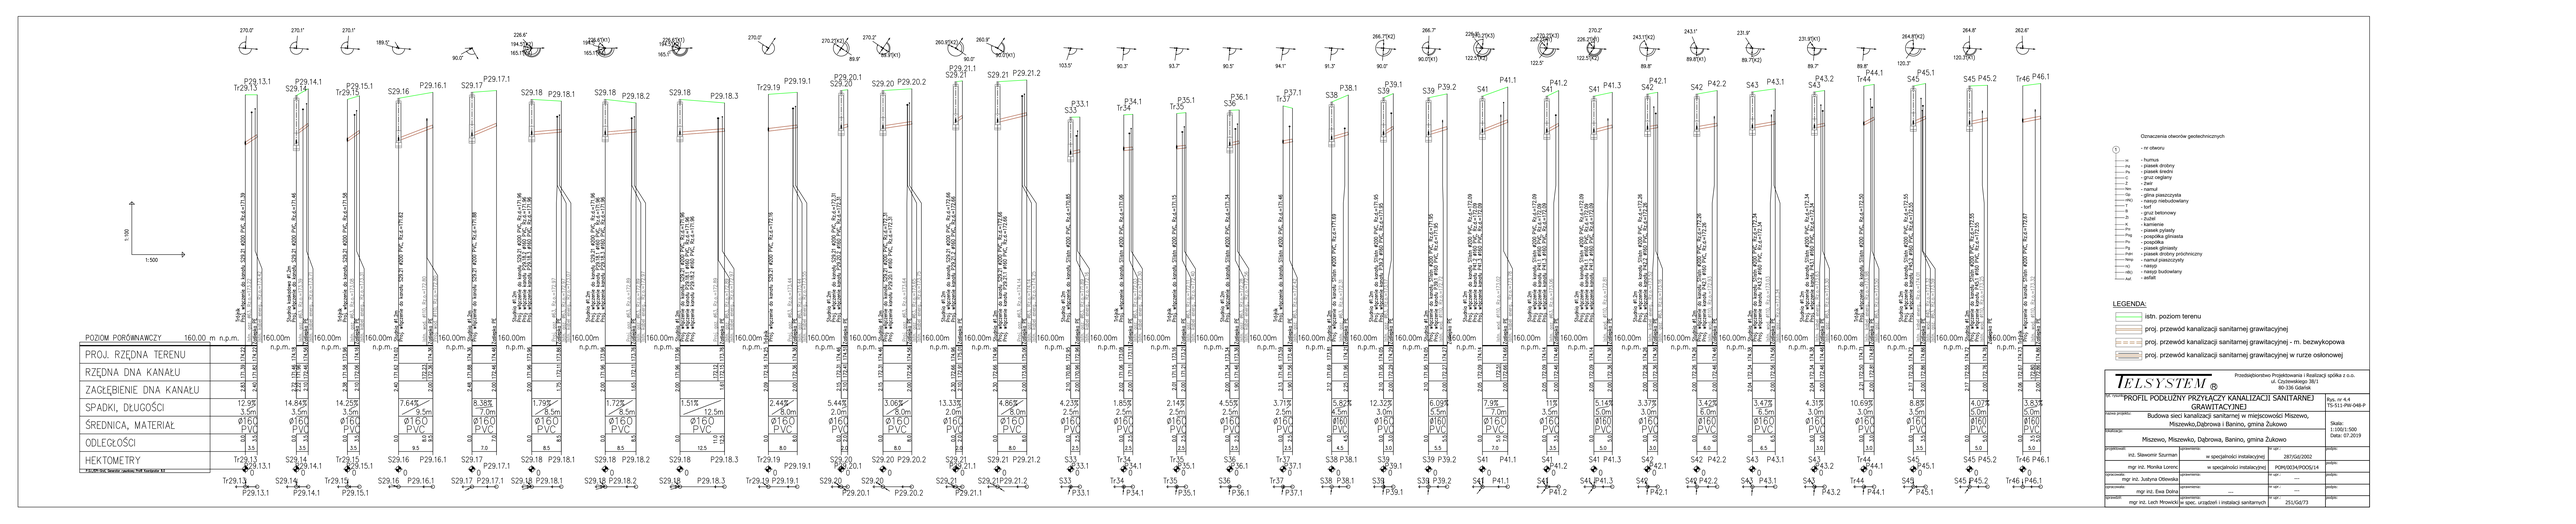
1:100
1:500
POZIOM PORÓWNAWCZY 160.00 m n.p.m.
PROJ. RZĘDNA TERENU
RZĘDNA DNA KANAŁU
ZAGŁĘBIENIE DNA KANAŁU
SPADKI, DŁUGOŚCI
ŚREDNICA, MATERIAŁ
ODLEGŁOŚCI
HEKTOMETRY
Oznaczenia otworów geotechnicznych
- nr otworu
- humus
- piasek drobny
- piasek średni
- gruz ceglany
LEGENDA:
istn. poziom terenu
proj. przewód kanalizacji sanitarnej grawitacyjnej
proj. przewód kanalizacji sanitarnej grawitacyjnej - m. bezwykopowa
proj. przewód kanalizacji sanitarnej grawitacyjnej w rurze osłonowej
TELSYSTEM ®
Przedsiębiorstwo Projektowania i Realizacji spółka z o.o.
ul. Czyżewskiego 38/1
80-336 Gdańsk
Rys. nr 4.4
TS-511-PW-048-P
Skala:
1:1000/1:500
Data: 07.2019
PROFIL PODŁUŻNY PRZYŁĄCZY KANALIZACJI SANITARNEJ GRAWITACYJNEJ
Budowa sieci kanalizacji sanitarnej w miejscowości Miszewo, Miszewko,Dąbrowa i Banino, gmina Żukowo
Miszewo, Miszewko, Dąbrowa, Banino, gmina Żukowo
inż. Sławomir Saurman
w specjalności instalacyjnej
287/GG/2002
mgr inż. Monika Lorenc
w specjalności instalacyjnej
POM/0034/POOS/14
mgr inż. Justyna Olbeska
---
mgr inż. Ewa Dolna
---
mgr inż. Lech Mosecka
w spec. urządzeń i instalacji sanitarnych
251/G6/73

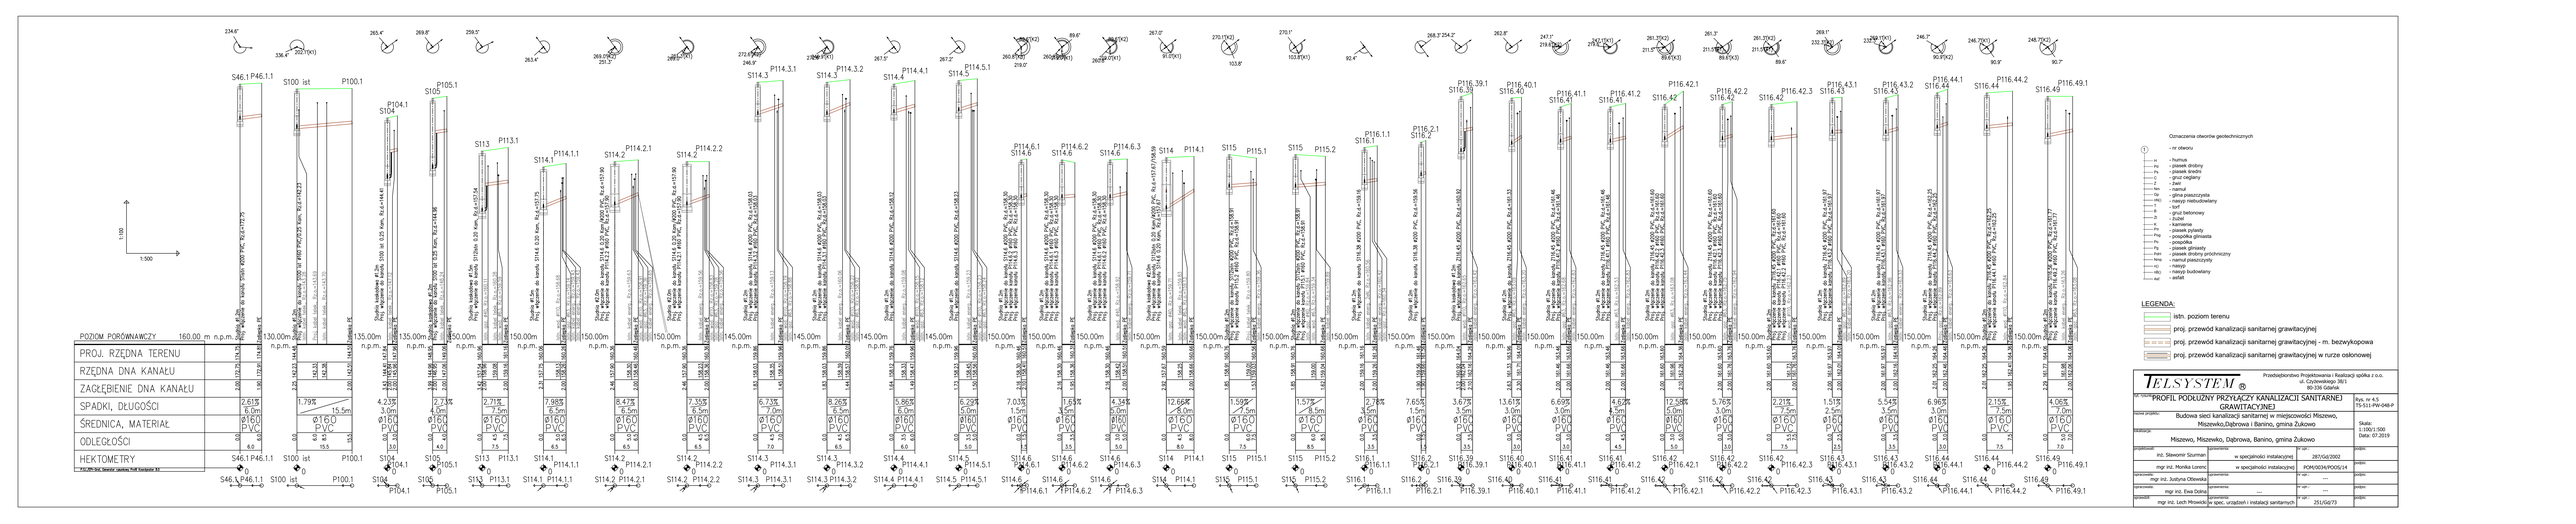

Przedsiębiorstwo Projektowania i Realizacji spółka z o.o.
ul. Czyżewskiego 38/1
80-336 Gdańsk

TELSYSTEM ®

Rys. nr 4.5
TS-511-PW-048-P

Skala:
1:100/1:500
Data: 07.2019

nr umowy: PROFIL PODŁUŻNY PRZYŁĄCZY KANALIZACJI SANITARNEJ GRAWITACYJNEJ

temat projektu: Budowa sieci kanalizacji sanitarnej w miejscowości Miszewo, Miszewko,Dąbrowa i Banino, gmina Żukowo

lokalizacja: Miszewo, Miszewko, Dąbrowa, Banino, gmina Żukowo

projektował:	inż. Sławomir Szurman	w specjalności instalacyjnej	nr upr. 287/GG/2002	podpis
sprawdził:	mgr inż. Monika Lorenc	w specjalności instalacyjnej	POM/0034/POOS/14	podpis
sprawdził:	mgr inż. Justyna Olbewska	w specjalności ...	nr upr. ...	podpis
sprawdził:	mgr inż. Ewa Dolna	w specjalności ...	nr upr. ...	podpis
sprawdził:	mgr inż. Lech Mrowicki	w spec. urządzeń i instalacji sanitarnych	nr upr. 251/GG/73	podpis

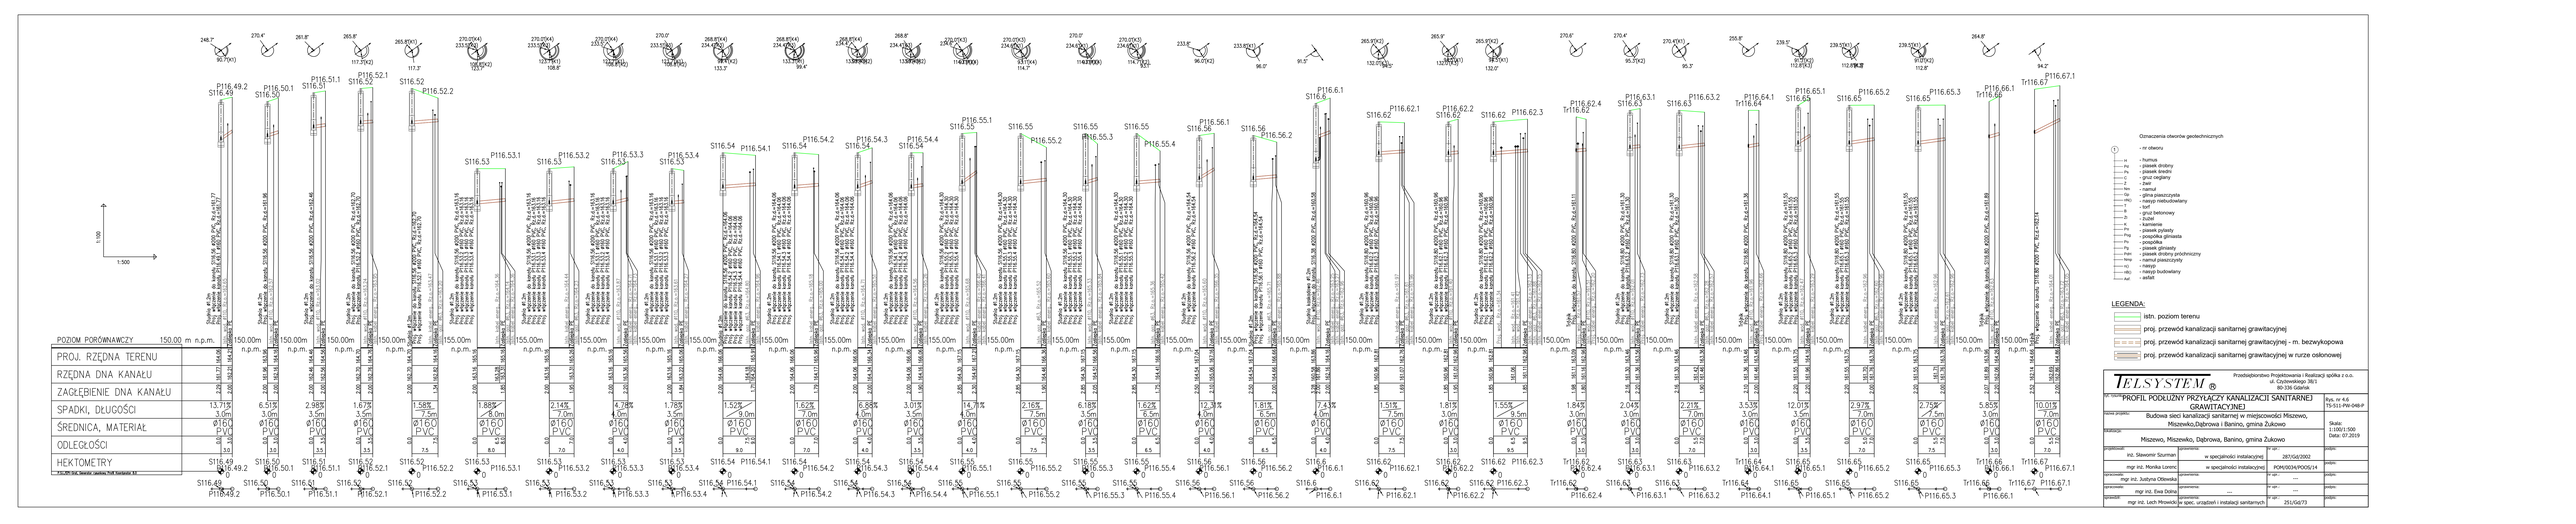
1:100
1:500
POZIOM PORÓWNAWCZY 150.00 m n.p.m.
PROJ. RZĘDNA TERENU
RZĘDNA DNA KANAŁU
ZAGŁĘBIENIE DNA KANAŁU
SPADKI, DŁUGOŚCI
ŚREDNICA, MATERIAŁ
ODLEGŁOŚCI
HEKTOMETRY

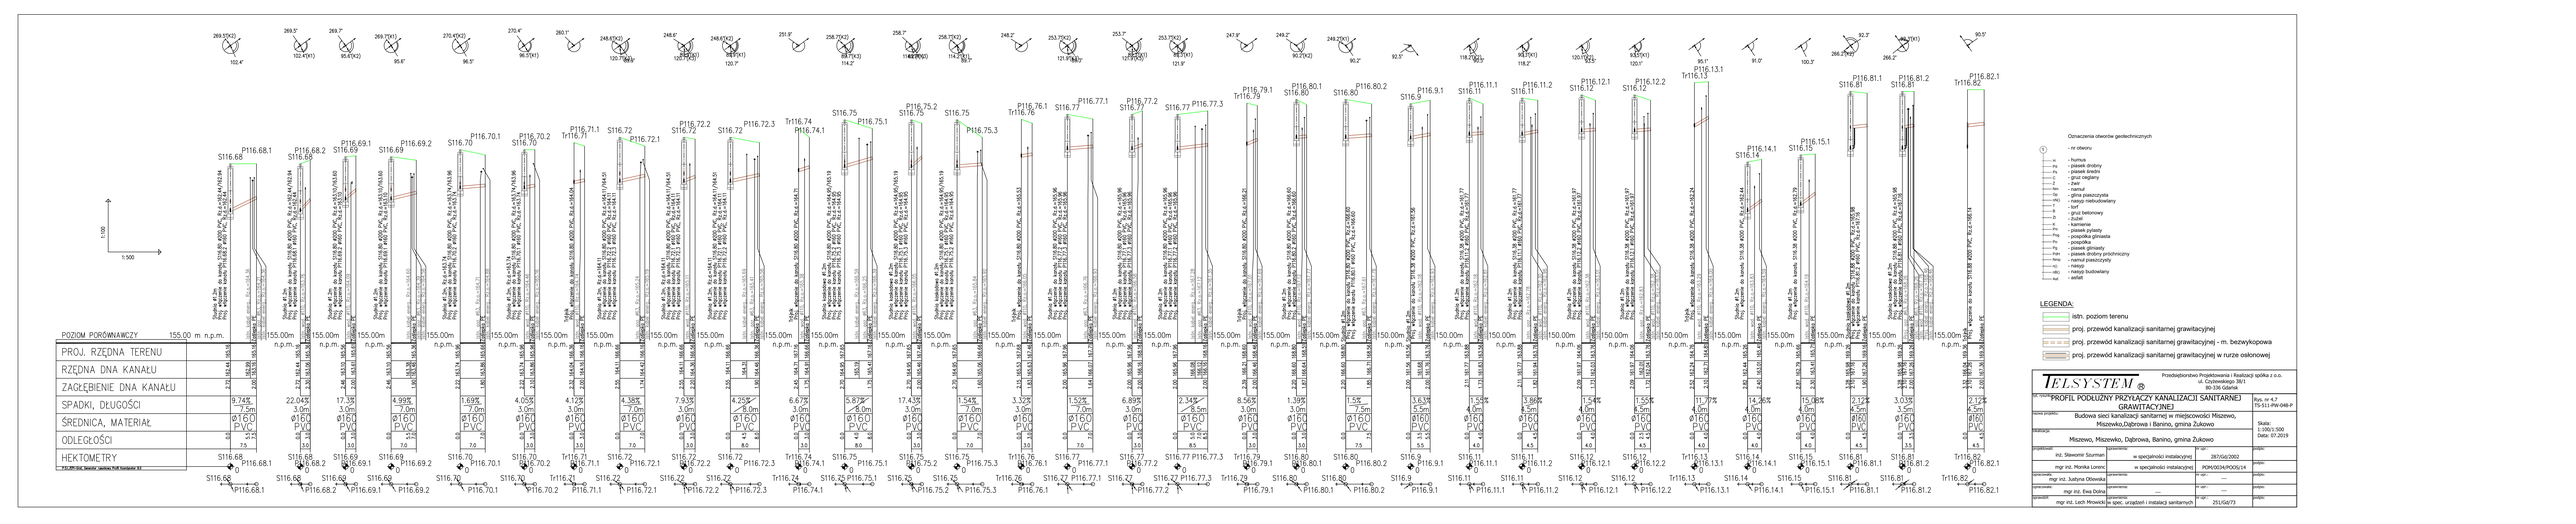

Projektant:	Przedsiębiorstwo Projektowania i Realizacji spółka z o.o. ul. Czyżewskiego 39/1 80-336 Gdańsk
Nr ewid.	Rys. nr 4.7
Nazwa projektu:	PROFIL PODŁUŻNY PRZYŁĄCZY KANALIZACJI SANITARNEJ GRAWITACYJNEJ 75-511-4W-048-P
Inwestycja:	Budowa sieci kanalizacji sanitarnej w miejscowości Miszewo, Miszewko,Dąbrowa i Banino, gmina Żukowo
Lokalizacja:	Skala: 1:100/1:500 Data: 07.2019
Miszewo, Miszewko, Dąbrowa, Banino, gmina Żukowo	
Opracował:	Uprawnienia: nr upr.: podpis:
inż. Sławomir Szurman	w specjalności instalacyjnej 287/G/2002
Sprawdził:	Uprawnienia: nr upr.: podpis:
mgr inż. Monika Lorenc	w specjalności instalacyjnej POM/0034/POOS/14
Kierownik projektu:	Uprawnienia: nr upr.: podpis:
mgr inż. Justyna Obłowska	---- ----
Sprawdził:	Uprawnienia: nr upr.: podpis:
mgr inż. Ewa Dobrzyn	---- ----
Sprawdził:	Uprawnienia: nr upr.: podpis:
mgr inż. Lech Mrowicki	w spec. urządzeń i instalacji sanitarnych 251/G/73

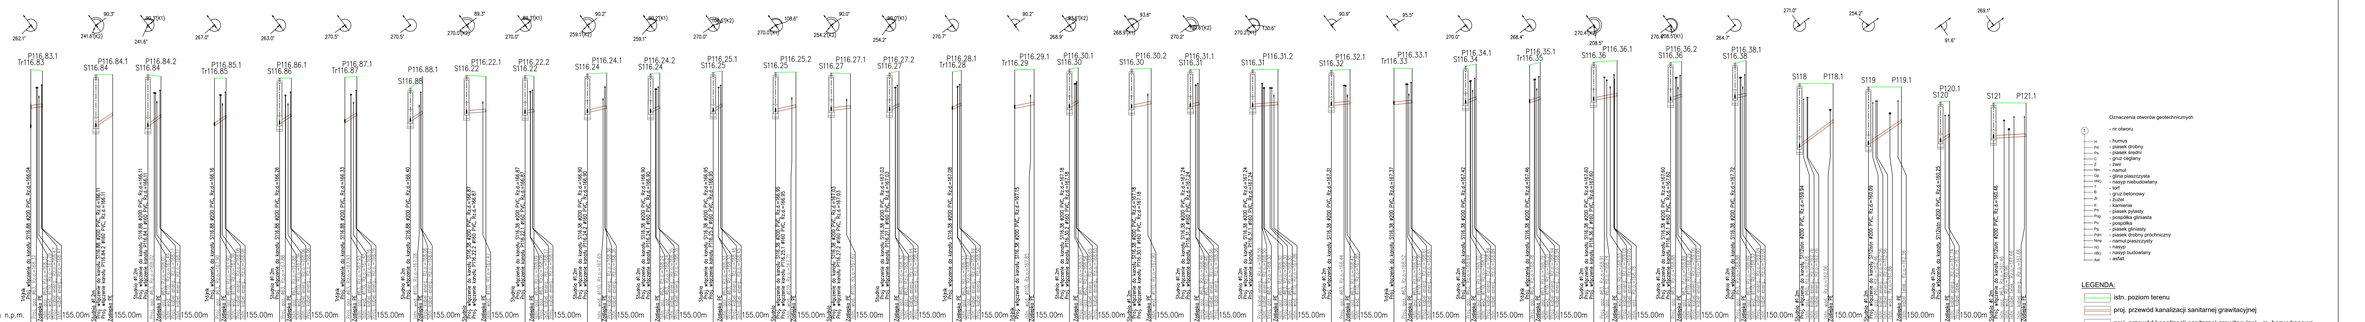

Oznaczenia otworów geotechnicznych

(1) – nr otworu

- m – humus
- Pg – piasek gliniasty
- Pc – piasek średni
- C – grunt rodzimy
- Z – żwir
- Pd – piasek
- Gp – glina piaszczysta
- ING – nasyp niebudowlany
- T – torf
- B – gruz betonowy
- Ż – żużel
- K – kamienie
- Pp – piasek pylasty
- Pmg – pospółka gliniasta
- Pm – pospółka
- Py – piasek gliniasty
- Pnpr – piasek drobny próchniczny
- Nmg – nasyp piaszczysty
- Ng – nasyp gliniasty
- NB – nasyp budowlany
- Asf – asfalt

LEGENDA:

- istn. poziom terenu
- proj. przewód kanalizacji sanitarnej grawitacyjnej
- proj. przewód kanalizacji sanitarnej grawitacyjnej - m. bezwykopowa
- proj. przewód kanalizacji sanitarnej grawitacyjnej w rurze osłonowej

TELSYSTEM

Przedsiębiorstwo Projektowania i Realizacji spółka z o.o.
ul. Czyżewskiego 39/1
80-336 Gdańsk

Nr umowy:	PROFIL PODŁUŻNY PRZYŁĄCZY KANALIZACJI SANITARNEJ GRAWITACYJNEJ	Rys. nr 4.8 TS-511-PW-048-P
Nazwa projektu:	Budowa sieci kanalizacji sanitarnej w miejscowości Miszewo, Miszewko,Dąbrowa i Banino, gmina Żukowo	Skala: 1:100/1:500 Data: 07.2019
Lokalizacja:	Miszewo, Miszewko, Dąbrowa, Banino, gmina Żukowo	
opracował: inż. Sławomir Surman	w specjalności instalacyjnej	nr upr.: 287/G/2002 — podpis:
sprawdził: mgr inż. Monika Lorenc	w specjalności instalacyjnej	nr upr.: POM/0034/POOS/14 — podpis:
sprawdził: mgr inż. Justyna Obłewska	w specjalności	nr upr.: ..... — podpis:
sprawdził: mgr inż. Ewa Dolna	w specjalności	nr upr.: — podpis:
sprawdził: mgr inż. Lech Mioweczka	w spec. urządzeń i instalacji sanitarnych	nr upr.: 251/G/73 — podpis:

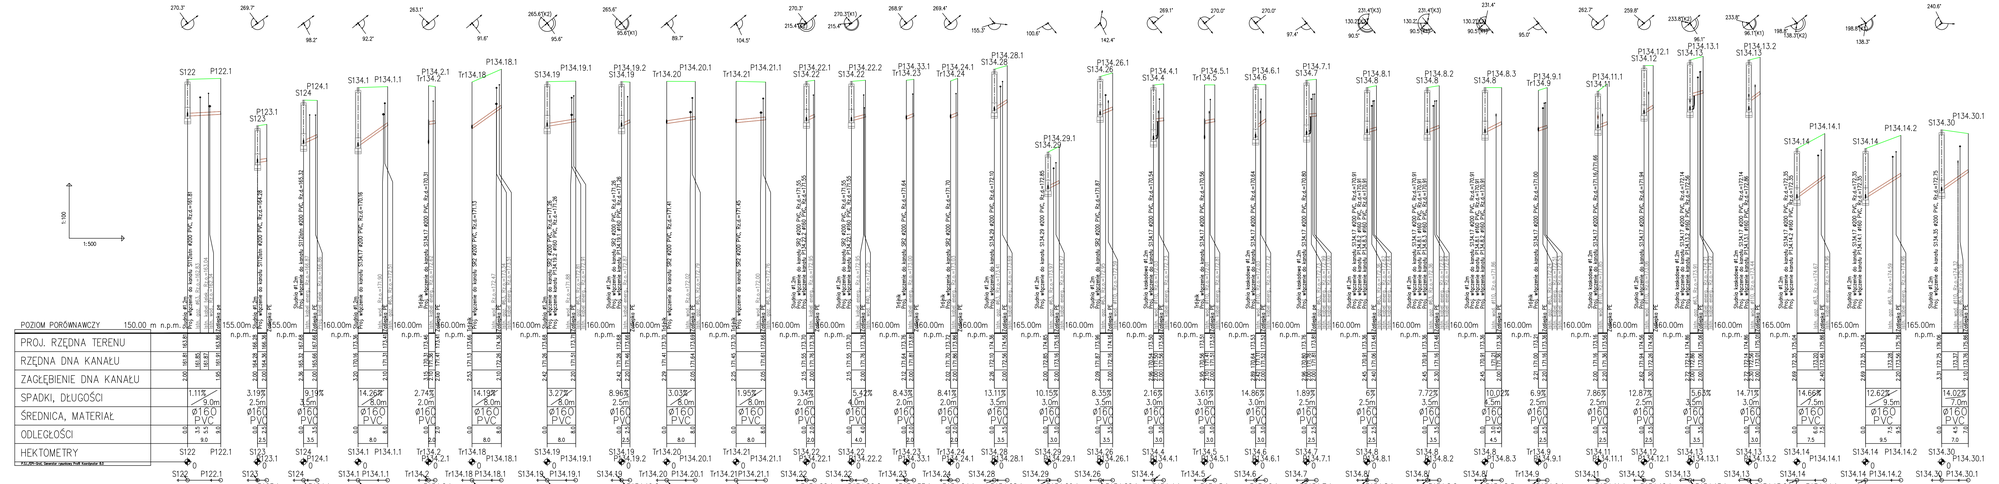

Oznaczenia otworów geotechnicznych

- nr otworu
- humus
- Pg - piasek gliniasty
- Pd - piasek drobny
- Pr - piasek średni
- C - gruz ceglany
- Z - żwir
- Nm - namuł
- Ps - piasek pylasty
- Nmg - namuł piaszczysty
- Tr - torf
- B - gruz betonowy
- Zi - żużel
- K - kamienie
- Pm - piasek pylasty
- Pp - pospółka gliniasta
- Pz - pospółka
- Pg - piasek gliniasty
- Pdp - piasek drobny próchniczny
- Nmg - namuł piaszczysty
- ndz - nasyp
- nbz - nasyp budowlany
- Asf - asfalt

LEGENDA:

- istn. poziom terenu
- proj. przewód kanalizacji sanitarnej grawitacyjnej
- proj. przewód kanalizacji sanitarnej grawitacyjnej - m. bezwykopowa
- proj. przewód kanalizacji sanitarnej grawitacyjnej w rurze osłonowej

TELSYSTEM

Przedsiębiorstwo Projektowania i Realizacji spółka z o.o.
ul. Czyżewskiego 38/1
80-336 Gdańsk

Rys. nr 4.9
TS-511-PW-048-P

nr zlec.: PROFIL PODŁUŻNY PRZYŁĄCZY KANALIZACJI SANITARNEJ GRAWITACYJNEJ

nazwa projektu: Budowa sieci kanalizacji sanitarnej w miejscowości Miszewo, Miszewko,Dąbrowa i Banino, gmina Żukowo

lokalizacja: Miszewo, Miszewko, Dąbrowa, Banino, gmina Żukowo

Skala: 1:100/1:500
Data: 07.2019

projektował:	inż. Sławomir Szurman	w specjalności instalacyjnej	nr upr. 287/GA/2002	podpis:
sprawdził:	mgr inż. Monika Lorenc	w specjalności instalacyjnej	nr upr. POM/0043/POOS/14	podpis:
sprawdził:	mgr inż. Justyna Olszewska		nr upr.	podpis:
sprawdził:	mgr inż. Ewa Dobry	w spec.	nr upr.	podpis:
zatwierdził:	mgr inż. Lech Mrowicki	w spec. urządzeń i instalacji sanitarnych	nr upr. 251/G/673	podpis:

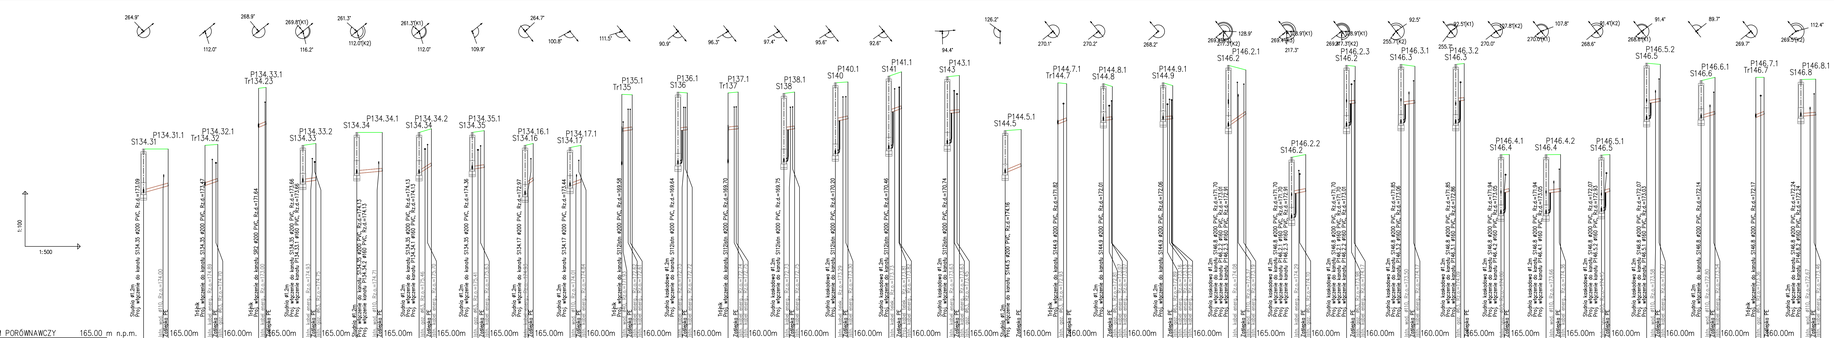

Oznaczenia otworów geotechnicznych

① – nr otworu

- H – humus
- Pg – piasek gliniasty
- Pa – piasek średni
- C – gruz ceglany
- Z – żwir
- Nm – namuł
- Gp – gleba piaszczysta
- Nrp – nasyp niebudowlany
- T – torf
- B – gruz betonowy
- Żł – żużel
- K – kamienie
- Pp – piasek pylasty
- Pn – pospółka piaszczysta
- Pn – pospółka
- Pg – piasek gliniasty
- Pgpr – piasek gliniasty próchniczny
- Nmp – namuł piaszczysty
- ND – nasyp
- ABG – nasyp budowlany
- Asf – asfalt

LEGENDA:

- istn. poziom terenu
- proj. przewód kanalizacji sanitarnej grawitacyjnej
- proj. przewód kanalizacji sanitarnej grawitacyjnej - m. bezwykopowa
- proj. przewód kanalizacji sanitarnej grawitacyjnej w rurze osłonowej

TELSYSTEM ®

Przedsiębiorstwo Projektowania i Realizacji spółka z o.o.
ul. Czyżewskiego 38/1
80-336 Gdańsk

ul. Gdańska	PROFIL PODŁUŻNY PRZYŁĄCZY KANALIZACJI SANITARNEJ GRAWITACYJNEJ	Rys. nr 4.10 TS-511-PW-048-P
nazwa projektu:	Budowa sieci kanalizacji sanitarnej w miejscowości Miszewo, Miszewko,Dąbrowa i Banino, gmina Żukowo	Skala: 1:100/1:500 Data: 07.2019
lokalizacja:	Miszewo, Miszewko, Dąbrowa, Banino, gmina Żukowo	

projektował:	inż. Sławomir Szurman	specjalność instalacyjna	287/GI/2002	podpis:
	mgr inż. Monika Lorenc	w specjalności instalacyjnej	POM/0034/POOL/14	podpis:
sprawdził:	mgr inż. Justyna Olewska	specjalność:	w spec. ...	podpis:
sprawdził:	mgr inż. Ewa Dosha	specjalność:	...	podpis:
sprawdził:	mgr inż. Lech Mrowicki	specjalność:	w spec. urządzeń i instalacji sanitarnych	251/Gd/73

Oznaczenia otworów geotechnicznych

- 1 - nr otworu
- H - humus
- Pd - piasek drobny
- Ps - piasek średni
- C - gruz ceglany
- Ż - żwir
- Nm - namuł
- Gp - glina piaszczysta
- nN() - nasyp niebudowlany
- T - torf
- B - gruz betonowy
- Żl - żużel
- K - kamienie
- Pπ - piasek pylasty
- Pog - pospółka gliniasta
- Po - pospółka
- Pg - piasek gliniasty
- PdH - piasek drobny próchniczny
- Nmp - namuł piaszczysty
- n() - nasyp
- nB() - nasyp budowlany
- Asf. - asfalt

LEGENDA:

- istn. poziom terenu
- proj. przewód kanalizacji sanitarnej grawitacyjnej
- proj. przewód kanalizacji sanitarnej grawitacyjnej - m. bezwykopowa
- proj. przewód kanalizacji sanitarnej grawitacyjnej w rurze osłonowej

TELSYSTEM ®

Przedsiębiorstwo Projektowania i Realizacji spółka z o.o.
ul. Czyżewskiego 38/1
80-336 Gdańsk

tyt. rysunku: PROFIL PODŁUŻNY PRZYŁĄCZY KANALIZACJI SANITARNEJ GRAWITACYJNEJ			Rys. nr 4.11 TS-511-PW-048-P
nazwa projektu: Budowa sieci kanalizacji sanitarnej w miejscowości Miszewo, Miszewko,Dąbrowa i Banino, gmina Żukowo			Skala: 1:100/1:500 Data: 07.2019
lokalizacja: Miszewo, Miszewko, Dąbrowa, Banino, gmina Żukowo			
projektowali: inż. Sławomir Szurman	uprawnienia: w specjalności instalacyjnej	nr upr.: 287/Gd/2002	podpis:
mgr inż. Monika Lorenc	w specjalności instalacyjnej	POM/0034/POOS/14	podpis:
opracowała: mgr inż. Justyna Otlewska	uprawnienia:	nr upr.: ---	podpis:
opracowała: mgr inż. Ewa Dolna	uprawnienia: ---	nr upr.: ---	podpis:
sprawdził: mgr inż. Lech Mrowicki	uprawnienia: w spec. urządzeń i instalacji sanitarnych	nr upr.: 251/Gd/73	podpis:

1:100
1:500
POZIOM PORÓWNAWCZY 160.00 m n.p.m.
PROJ. RZĘDNA TERENU
RZĘDNA DNA KANAŁU
ZAGŁĘBIENIE DNA KANAŁU
SPADKI, DŁUGOŚCI
ŚREDNICA, MATERIAŁ
ODLEGŁOŚCI
HEKTOMETRY
Studnia #1.2m
Proj. wpływ do kanału PS4 Ø200 PVC
Proj. wpływ do kanału PS4 Ø200 PVC

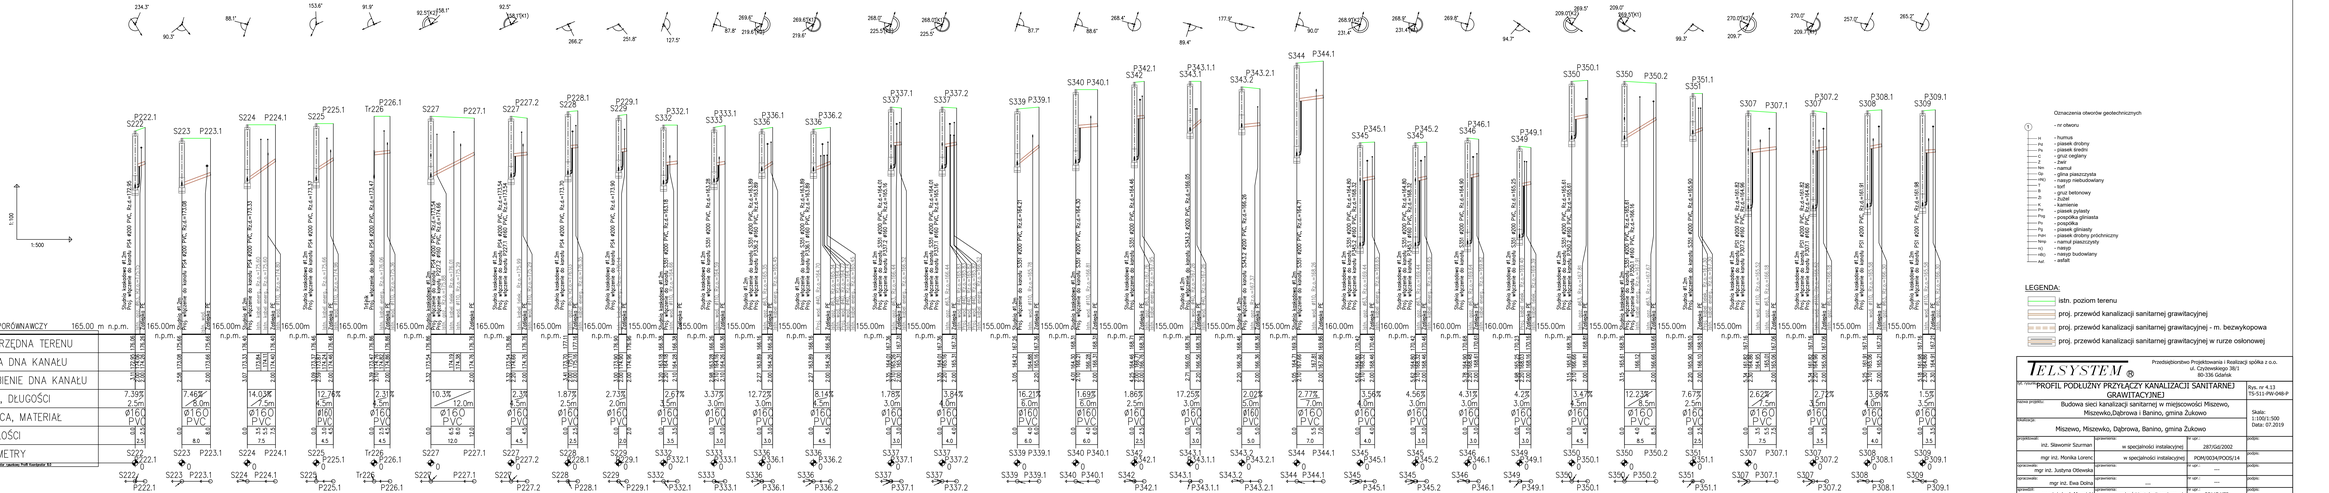

Przedsiębiorstwo Projektowania i Realizacji spółka z o.o.	ul. Czyżewskiego 38/1, 80-336 Gdańsk
nr umowy:	PROFIL PODŁUŻNY PRZYŁĄCZY KANALIZACJI SANITARNEJ GRAWITACYJNEJ
Rys. nr 4.13 TS-511-PW-048-P	
Inwest.projektu:	Budowa sieci kanalizacji sanitarnej w miejscowości Miszewo, Miszewko,Dąbrowa i Banino, gmina Żukowo
Skala: 1:1000/1:500 Data: 07.2019	
Miszewo, Miszewko, Dąbrowa, Banino, gmina Żukowo	
projektował: inż. Sławomir Szurman	sprawdził: w specjalności instalacyjnej — nr upr.: 2837/Gd/2002 — podpis:
mgr inż. Monika Lorenc	w specjalności instalacyjnej — POM/0034/POOS/14 — podpis:
kierownik: mgr inż. Justyna Odowska	sprawdził: — nr upr.: — podpis:
opracowanie: mgr inż. Ewa Dolna	sprawdził: — nr upr.: — podpis:
kierował: mgr inż. Lech Mrowicki	w spec. urządzeń i instalacji sanitarnych — nr upr.: 251/Gd/73 — podpis:

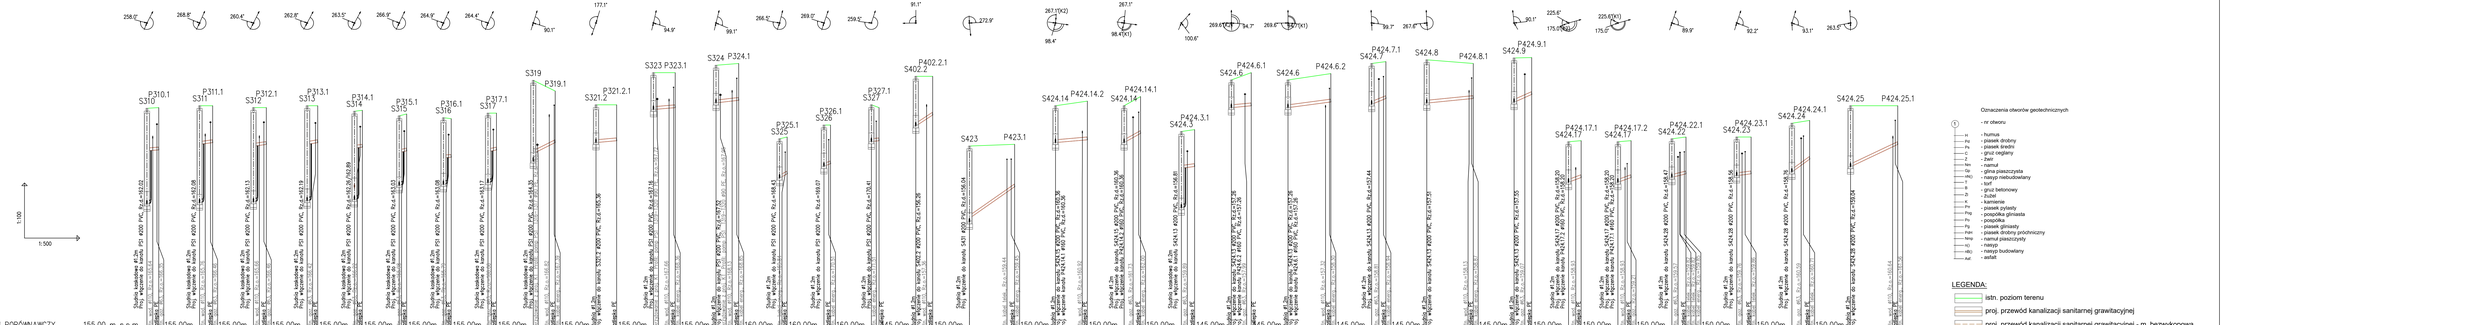

Projektowanie i Realizacja Systemów	Przedsiębiorstwo Projektowania i Realizacji spółka z o.o. ul. Czyżewskiego 38/1 80-336 Gdańsk
nr. kwest.	PROFIL PODŁUŻNY PRZYŁĄCZY KANALIZACJI SANITARNEJ GRAWITACYJNEJ
Rys. nr 4.14 TS-511-PW-048-P	
Nazwa projektu:	Budowa sieci kanalizacji sanitarnej w miejscowości Miszewo, Miszewko,Dąbrowa i Banino, gmina Żukowo
Skala: 1:100/1:500 Data: 07.2019	
Miszewo, Miszewko, Dąbrowa, Banino, gmina Żukowo	
projektował:	inż. Sławomir Szurman — w specjalności instalacyjnej — nr upr.: 28315/2002 — podpis:
sprawdził:	mgr inż. Monika Lorenc — w specjalności instalacyjnej — nr upr.: POM/0034/POOS/14 — podpis:
uzgodnił:	mgr inż. Justyna Dziewicka — sanitarnej — nr upr.: ---- — podpis:
uzgodnił:	mgr inż. Ewa Dolna — sanitarnej — nr upr.: ---- — podpis:
sprawdził:	mgr inż. Lech Mrowicki — w spec. urządzeń i instalacji sanitarnych — nr upr.: 251/G/73 — podpis:

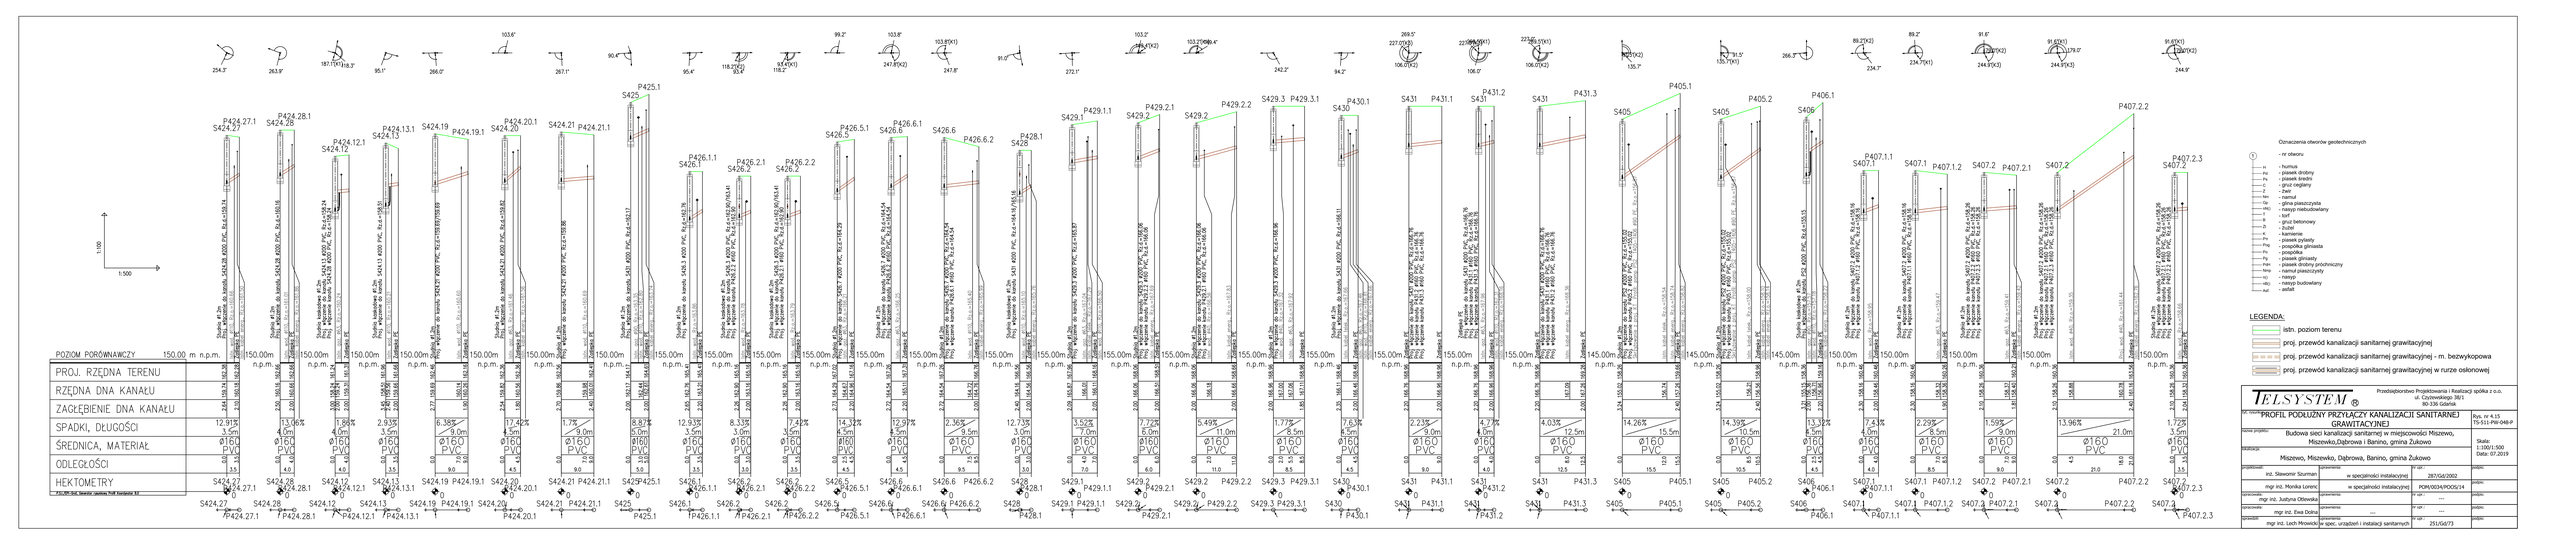
1:100
1:500
POZIOM PORÓWNAWCZY 150,00 m n.p.m.
PROJ. RZĘDNA TERENU
RZĘDNA DNA KANAŁU
ZAGŁĘBIENIE DNA KANAŁU
SPADKI, DŁUGOŚCI
ŚREDNICA, MATERIAŁ
ODLEGŁOŚCI
HEKTOMETRY
Oznaczenia otworów geotechnicznych
- nr otworu
- humus
- piasek drobny
- piasek średni
- grunt ceglany
- żwir
- namuł
- piaskowiec
- nasyp niebudowlany
- torf
- grunt betonowy
- żużel
- kamienie
- piasek pylasty
- posypka gliniasta
- popiół
- piasek gliniasty
- piasek drobny pylchniczny
- namuł piaszczysty
- nasyp
- nasyp budowlany
- asfalt
LEGENDA:
istn. poziom terenu
proj. przewód kanalizacji sanitarnej grawitacyjnej
proj. przewód kanalizacji sanitarnej grawitacyjnej - m. bezwykopowa
proj. przewód kanalizacji sanitarnej grawitacyjnej w rurze osłonowej
TELSYSTEM
Przedsiębiorstwo Projektowania i Realizacji spółka z o.o.
ul. Czyżewskiego 38/1
80-336 Gdańsk
PROFIL PODŁUŻNY PRZYŁĄCZY KANALIZACJI SANITARNEJ GRAWITACYJNEJ
Ryc. nr 4.15
75-511-PW-048-P
Budowa sieci kanalizacji sanitarnej w miejscowości Miszewo, Miszewko,Dąbrowa i Banino, gmina Żukowo
Miszewo, Miszewko, Dąbrowa, Banino, gmina Żukowo
Skala: 1:100/1:500
Data: 07.2019
inż. Sławomir Szurman
w specjalności instalacyjnej
287/GD/2002
mgr inż. Monika Lorenc
w specjalności instalacyjnej
POM/0024/POOS/14
mgr inż. Justyna Oblewska
mgr inż. Ewa Dobra
mgr inż. Lech Mrowicki
w spec. urządzeń i instalacji sanitarnych
251/G/673

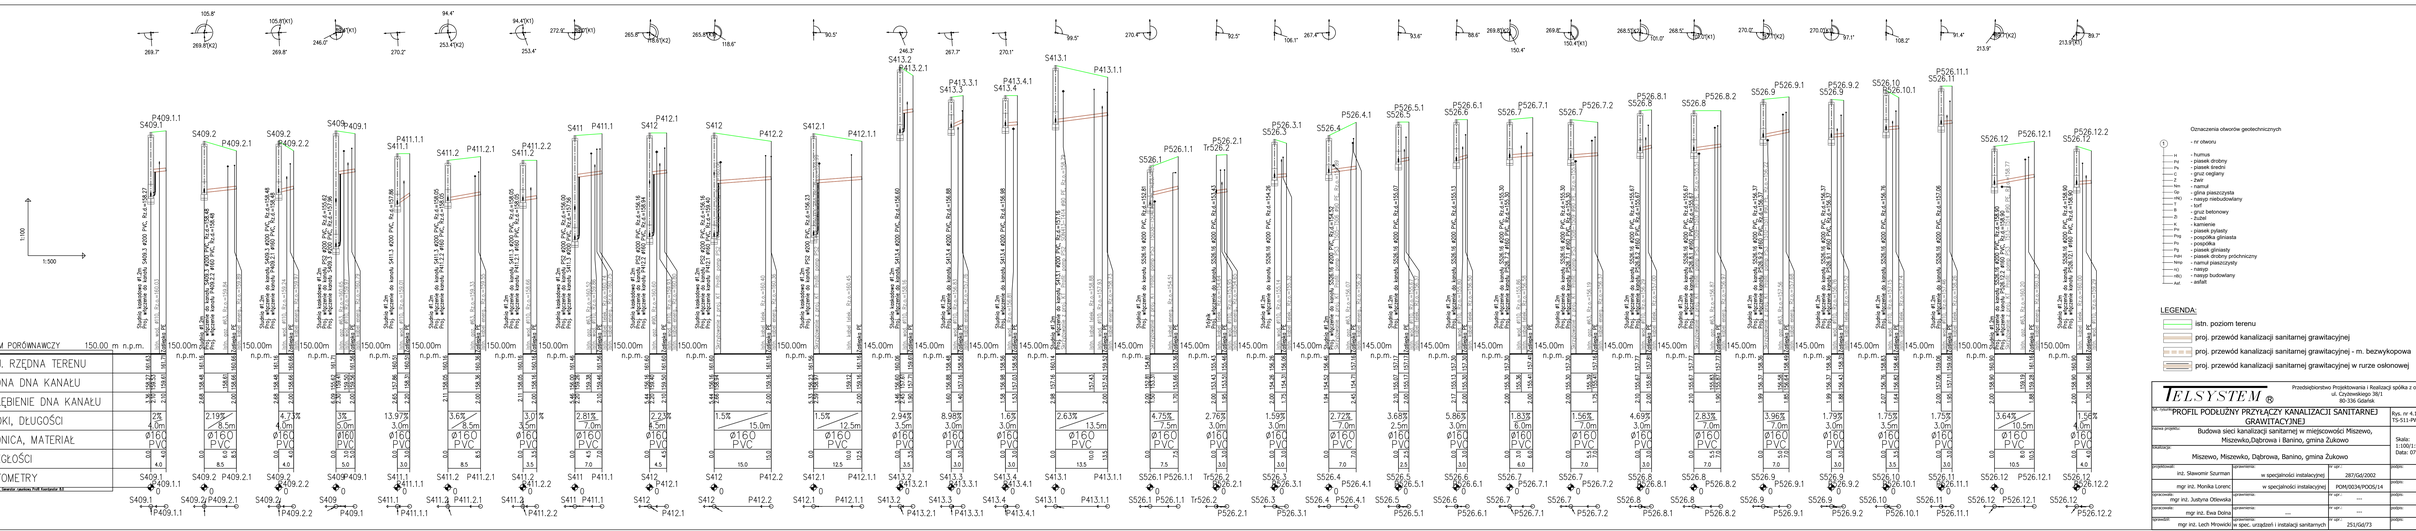
1:100
1:500
POZIOM PORÓWNAWCZY 150.00 m n.p.m.
PROJ. RZĘDNA TERENU
RZĘDNA DNA KANAŁU
ZAGŁĘBIENIE DNA KANAŁU
SPADKI, DŁUGOŚCI
ŚREDNICA, MATERIAŁ
ODLEGŁOŚCI
HEKTOMETRY
Oznaczenia otworów geotechnicznych
- nr otworu
- humus
- piasek drobny
- piasek średni
- grut ceglany
- żwir
- namuł
- glina pylasta
- namuł niebieskawy
- nasyp
- grut betonowy
- żużel
- kamienie
- piasek pylasty
- posypówka gliniasta
- posypówka
- piasek gliniasty
- piasek drobny próchniczny
- namuł piaszczysty
- nasyp
- nasyp budowlany
- asfalt
LEGENDA:
istn. poziom terenu
proj. przewód kanalizacji sanitarnej grawitacyjnej
proj. przewód kanalizacji sanitarnej grawitacyjnej - m. bezwykopowa
proj. przewód kanalizacji sanitarnej grawitacyjnej w rurze osłonowej
TELSYSTEM ®
Przedsiębiorstwo Projektowania i Realizacji spółka z o.o.
ul. Czyżewskiego 38/1
80-336 Gdańsk
adr. obiektu:
PROFIL PODŁUŻNY PRZYŁĄCZY KANALIZACJI SANITARNEJ GRAWITACYJNEJ
Rys. nr 4.16
TS-511-PW-048-P
etapu projektu:
Budowa sieci kanalizacji sanitarnej w miejscowości Miszewo, Miszewko,Dąbrowa i Banino, gmina Żukowo
Skala: 1:100/1:500
Data: 07.2019
lokalizacja:
Miszewo, Miszewko, Dąbrowa, Banino, gmina Żukowo
projektował: inż. Sławomir Szurman
sprawdził: mgr inż. Monika Lorenc
w specjalności instalacyjnej
POM/0034/POOS/14
sprawdził: mgr inż. Justyna Odowska
sprawdził: mgr inż. Ewa Dolicz
sprawdził: mgr inż. Lech Hrowicki
w spec. urządzeń i instalacji sanitarnych
251/GD/73
nr upr.: 287/GD/2002
nr upr.: ---
nr upr.: ---
nr upr.: ---
podpis:

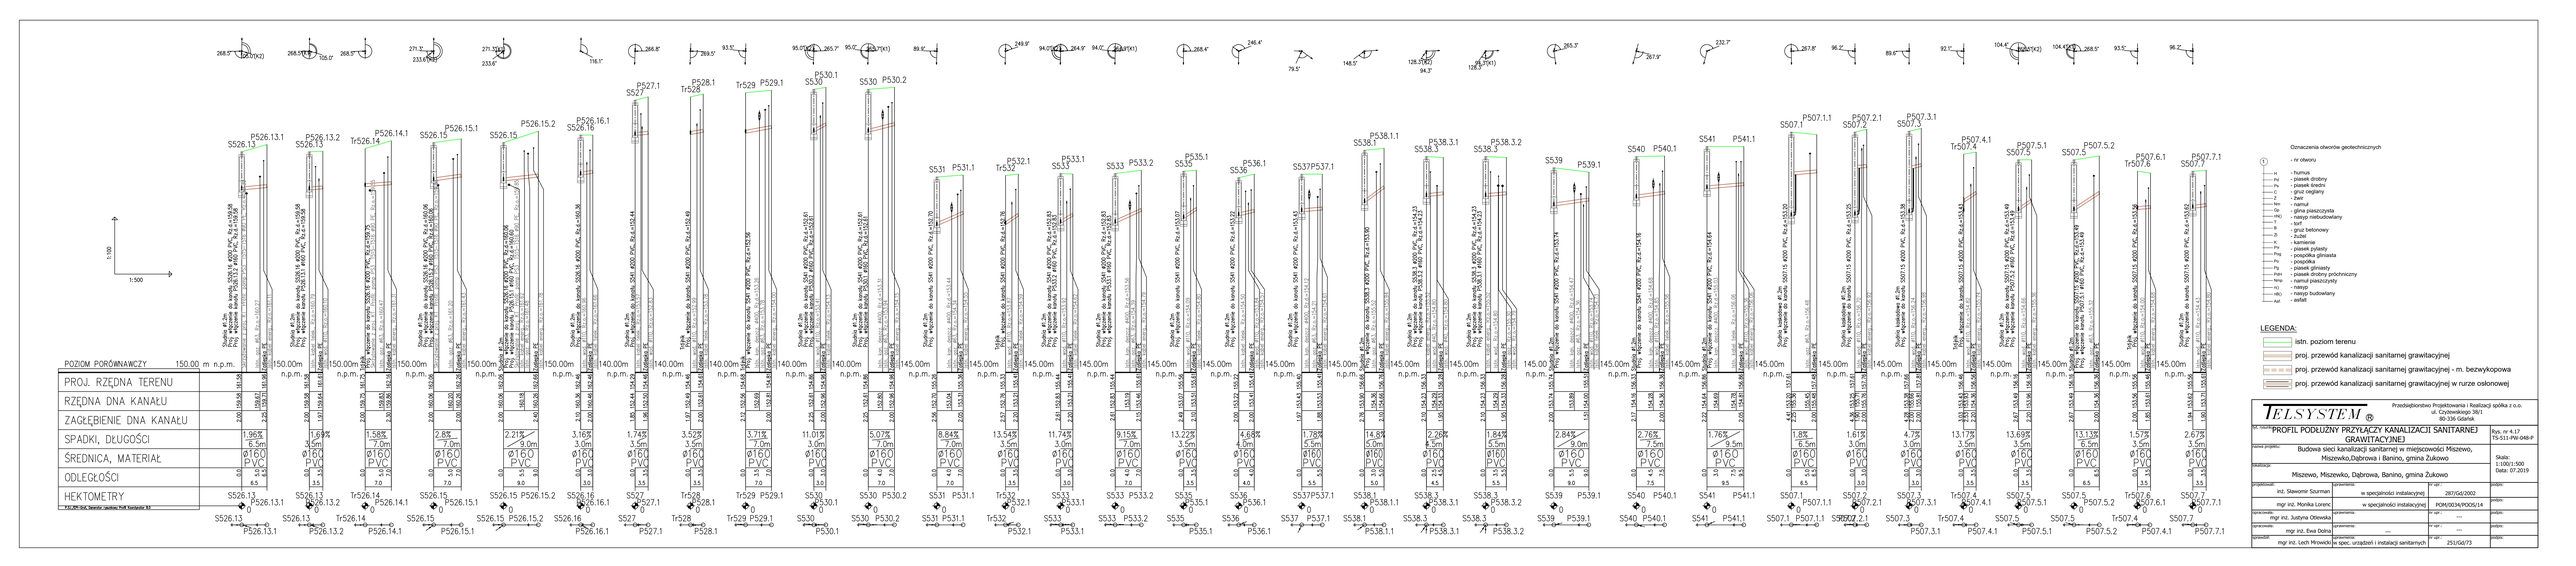
Oznaczenia otworów geotechnicznych
1 - nr otworu
n - humus
Pg - piasek drobny
Ps - piasek średni
C - grunt rodzimy
Z - Zwir
Nn - namuł
Gr - glina pieszczysta
Nr - nasyp niebudowlany
T - torf
B - gruz betonowy
D - Żużel
K - kamienie
Ps - piasek pylasty
Pog - posypka gliniasta
Po - posypka
Pg - piasek gliniasty
Pm - piasek drobny próchniczny
Nnp - namuł pieszczysty
Ni - nasyp
Nbz - nasyp budowlany
Asf - asfalt
LEGENDA:
istn. poziom terenu
proj. przewód kanalizacji sanitarnej grawitacyjnej
proj. przewód kanalizacji sanitarnej grawitacyjnej - m. bezwykopowa
proj. przewód kanalizacji sanitarnej grawitacyjnej w rurze osłonowej
1:500
1:500
POZIOM PORÓWNAWCZY 150.00 m n.p.m.
PROJ. RZĘDNA TERENU
RZĘDNA DNA KANAŁU
ZAGŁĘBIENIE DNA KANAŁU
SPADKI, DŁUGOŚCI
ŚREDNICA, MATERIAŁ
ODLEGŁOŚCI
HEKTOMETRY
TELSYSTEM
Przedsiębiorstwo Projektowania i Realizacji spółka z o.o.
ul. Czyżewskiego 38/1
80-336 Gdańsk
Rys. nr 4.17
TS-511-PW-048-P
"PROFIL PODŁUŻNY PRZYŁĄCZY KANALIZACJI SANITARNEJ GRAWITACYJNEJ"
Budowa sieci kanalizacji sanitarnej w miejscowości Miszewo, Miszewko,Dąbrowa i Banino, gmina Żukowo
Miszewo, Miszewko, Dąbrowa, Banino, gmina Żukowo
Skala: 1:100/1:500
Data: 07.2019
inż. Sławomir Szurman
w specjalności instalacyjnej
287/GA/2002
mgr inż. Monika Lorenc
w specjalności instalacyjnej
POM/0034/POOS/14
mgr inż. Justyna Olszewska
mgr inż. Ewa Dutka
mgr inż. Lech Hrowicki
w spec. urządzeń i instalacji sanitarnych
251/GA/73

Oznaczenia otworów geotechnicznych

Symbol	Opis
1	- nr otworu
H	- humus
Pd	- piasek drobny
Ps	- piasek średni
C	- gruz ceglany
Ż	- żwir
Nm	- namuł
Gp	- glina piaszczysta
nN()	- nasyp niebudowlany
T	- torf
B	- gruz betonowy
Żl	- żużel
K	- kamienie
Pπ	- piasek pylasty
Pog	- pospółka gliniasta
Po	- pospółka
Pg	- piasek gliniasty
PdH	- piasek drobny próchniczny
Nmp	- namuł piaszczysty
n()	- nasyp
nB()	- nasyp budowlany
Asf.	- asfalt

LEGENDA:

- istn. poziom terenu
- proj. przewód kanalizacji sanitarnej grawitacyjnej
- proj. przewód kanalizacji sanitarnej grawitacyjnej - m. bezwykopowa
- proj. przewód kanalizacji sanitarnej grawitacyjnej w rurze osłonowej

TELSYSTEM ®

Przedsiębiorstwo Projektowania i Realizacji spółka z o.o.
ul. Czyżewskiego 38/1
80-336 Gdańsk

tyt. rysunku: PROFIL PODŁUŻNY PRZYŁĄCZY KANALIZACJI SANITARNEJ GRAWITACYJNEJ			Rys. nr 4.18 TS-511-PW-048-P
nazwa projektu: Budowa sieci kanalizacji sanitarnej w miejscowości Miszewo, Miszewko,Dąbrowa i Banino, gmina Żukowo			Skala: 1:100/1:500 Data: 07.2019
lokalizacja: Miszewo, Miszewko, Dąbrowa, Banino, gmina Żukowo			
projektowali: inż. Sławomir Szurman	uprawnienia: w specjalności instalacyjnej	nr upr.: 287/Gd/2002	podpis:
mgr inż. Monika Lorenc	w specjalności instalacyjnej	POM/0034/POOS/14	podpis:
opracowała: mgr inż. Justyna Otlewska	uprawnienia:	nr upr.: ---	podpis:
opracowała: mgr inż. Ewa Dolna	uprawnienia: ---	nr upr.: ---	podpis:
sprawdził: mgr inż. Lech Mrowicki	uprawnienia: w spec. urządzeń i instalacji sanitarnych	nr upr.: 251/Gd/73	podpis:

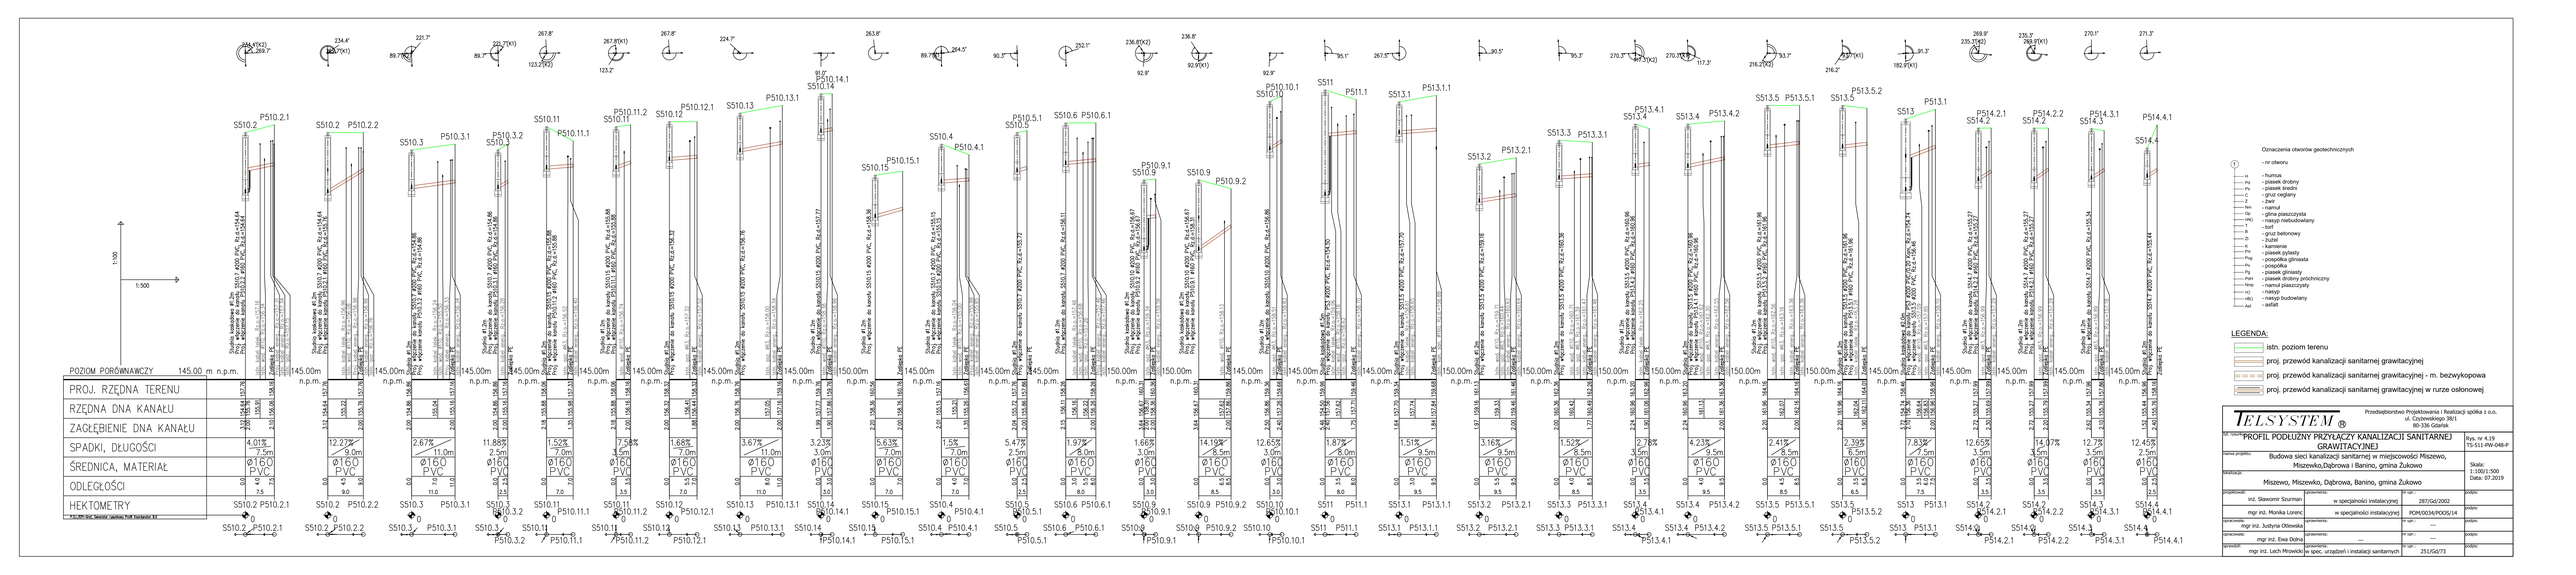
POZIOM PORÓWNAWCZY 145.00 m n.p.m.
PROJ. RZĘDNA TERENU
RZĘDNA DNA KANAŁU
ZAGŁĘBIENIE DNA KANAŁU
SPADKI, DŁUGOŚCI
ŚREDNICA, MATERIAŁ
ODLEGŁOŚCI
HEKTOMETRY
1:100
1:500
Oznaczenia otworów geotechnicznych
- nr otworu
- humus
- piasek drobny
- piasek średni
- grunt rodzimy
- żwir
- namuł
- glina piaszczysta
- nasyp niebudowlany
- torf
- gruz betonowy
- żużel
- kamienie
- piasek pylasty
- posypka gliniasta
- próchnica
- piasek gliniasty
- piasek drobny próchniczny
- namuł piaszczysty
- nasyp
- nasyp budowlany
- asfalt
LEGENDA:
istn. poziom terenu
proj. przewód kanalizacji sanitarnej grawitacyjnej
proj. przewód kanalizacji sanitarnej grawitacyjnej - m. bezwykopowa
proj. przewód kanalizacji sanitarnej grawitacyjnej w rurze osłonowej
TELSYSTEM
Przedsiębiorstwo Projektowania i Realizacji spółka z o.o.
ul. Czyżewskiego 38/1
80-336 Gdańsk
PROFIL PODŁUŻNY PRZYŁĄCZY KANALIZACJI SANITARNEJ GRAWITACYJNEJ
Rys. nr 4.19
15-511-PW-048-P
Budowa sieci kanalizacji sanitarnej w miejscowości Miszewo, Miszewko,Dąbrowa i Banino, gmina Żukowo
Miszewo, Miszewko, Dąbrowa, Banino, gmina Żukowo
Skala: 1:100/1:500
Data: 07.2019
inż. Sławomir Szurman
w specjalności instalacyjnej
287/G6/2002
mgr inż. Monika Lorenc
w specjalności instalacyjnej
POM/0034/POOS/14
mgr inż. Justyna Olśewska
mgr inż. Ewa Dobra
mgr inż. Lech Mrowicki
w spec. urządzeń i instalacji sanitarnych
251/G6/73

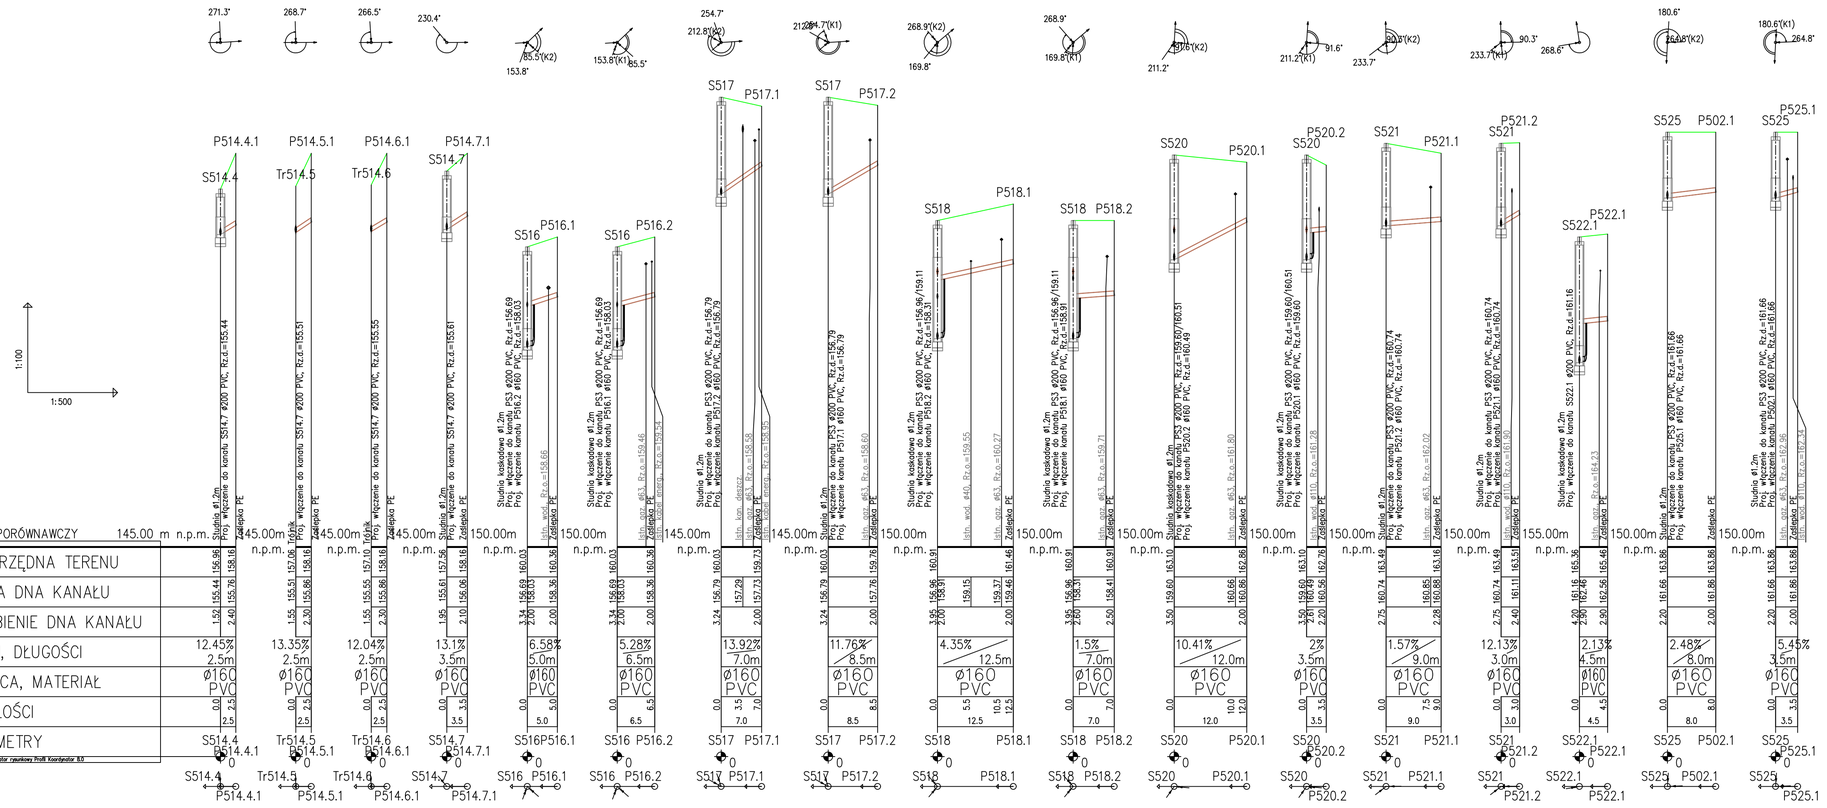

Oznaczenia otworów geotechnicznych

① - nr otworu

- H - humus
- Pd - piasek drobny
- Ps - piasek średni
- C - gruz ceglany
- Ż - żwir
- Nm - namuł
- Gp - glina piaszczysta
- nN(i) - nasyp niebudowlany
- T - torf
- B - gruz betonowy
- Ż(i - żużel
- K - kamienie
- Pm - piasek pylasty
- Pog - pospółka gliniasta
- Po - pospółka
- Pg - piasek gliniasty
- Pd/t - piasek drobny próchniczny
- Nmp - namuł piaszczysty
- n() - nasyp
- nB(i) - nasyp budowlany
- Asf. - asfalt

LEGENDA:

- istn. poziom terenu
- proj. przewód kanalizacji sanitarnej grawitacyjnej
- proj. przewód kanalizacji sanitarnej grawitacyjnej - m. bezwykopowa
- proj. przewód kanalizacji sanitarnej grawitacyjnej w rurze osłonowej

TELSYSTEM ®
Przedsiębiorstwo Projektowania i Realizacji spółka z o.o.
ul. Czyżewskiego 38/1
80-336 Gdańsk

tyt. rysunku: PROFIL PODŁUŻNY PRZYŁĄCZY KANALIZACJI SANITARNEJ GRAWITACYJNEJ			Rys. nr 4.20 TS-511-PW-048-P
nazwa projektu: Budowa sieci kanalizacji sanitarnej w miejscowości Miszewo, Miszewko,Dąbrowa i Banino, gmina Żukowo			Skala: 1:100/1:500 Data: 07.2019
lokalizacja: Miszewo, Miszewko, Dąbrowa, Banino, gmina Żukowo			
projektował: inż. Sławomir Szurman	uprawnienia: w specjalności instalacyjnej	nr upr.: 287/Gd/2002	podpis:
mgr inż. Monika Lorenc	w specjalności instalacyjnej	POM/0034/POOS/14	podpis:
opracował: mgr inż. Justyna Otlewska	uprawnienia:	nr upr.: ---	podpis:
opracował: mgr inż. Ewa Dolna	uprawnienia: ---	nr upr.: ---	podpis:
sprawdził: mgr inż. Lech Mrowicki	uprawnienia: w spec. urządzeń i instalacji sanitarnych	nr upr.: 251/Gd/73	podpis:

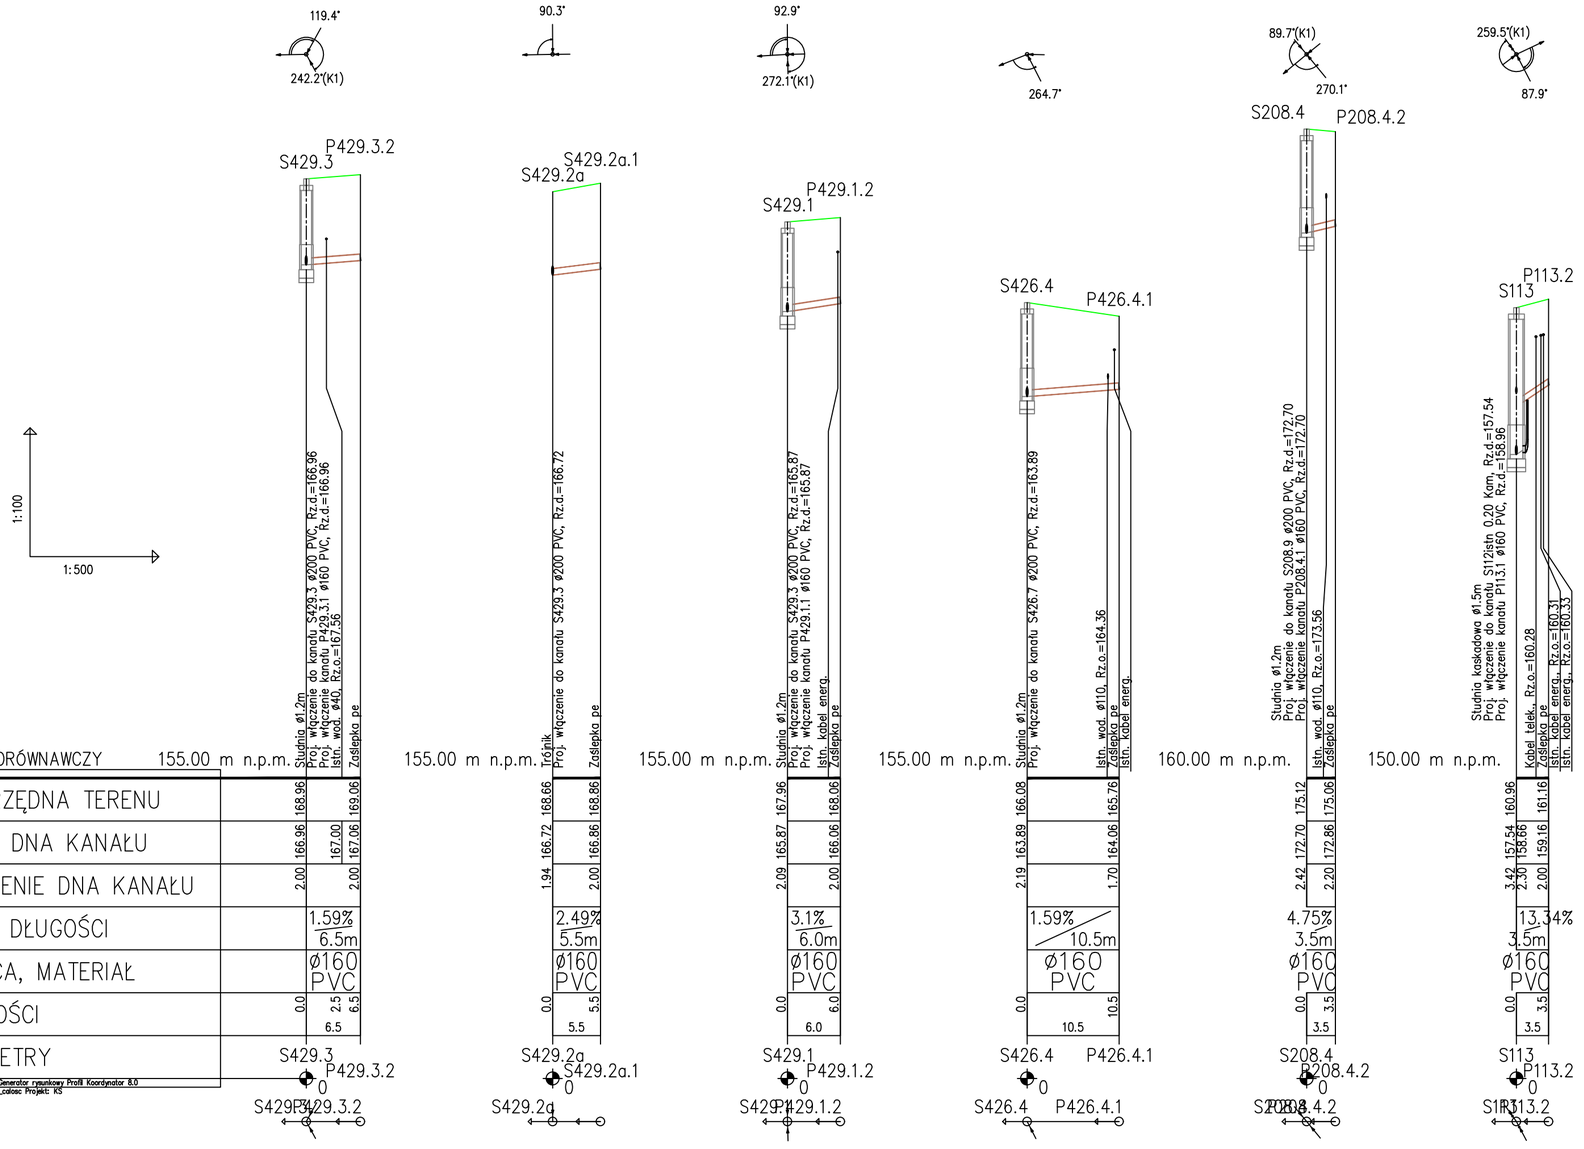

Oznaczenia otworów geotechnicznych

1 - nr otworu

H	- humus
Pd	- piasek drobny
Ps	- piasek średni
C	- gruz ceglany
Ż	- żwir
Nm	- namuł
Gp	- glina piaszczysta
nN()	- nasyp niebudowlany
T	- torf
B	- gruz betonowy
Żł	- żużel
K	- kamienie
Pπ	- piasek pylasty
Pog	- pospółka gliniasta
Po	- pospółka
Pg	- piasek gliniasty
PdH	- piasek drobny próchniczny
Nmp	- namuł piaszczysty
n()	- nasyp
nB()	- nasyp budowlany
Asf.	- asfalt

LEGENDA:

- istn. poziom terenu
- proj. przewód kanalizacji sanitarnej grawitacyjnej
- proj. przewód kanalizacji sanitarnej grawitacyjnej - m. bezwykopowa
- proj. przewód kanalizacji sanitarnej grawitacyjnej w rurze osłonowej

TELSYSTEM ®
Przedsiębiorstwo Projektowania i Realizacji spółka z o.o.
ul. Czyżewskiego 38/1
80-336 Gdańsk

tyt. rysunku: PROFIL PODŁUŻNY PRZYŁĄCZY KANALIZACJI SANITARNEJ GRAWITACYJNEJ

Rys. nr 4.21
TS-511-PW-048-P

nazwa projektu: Budowa sieci kanalizacji sanitarnej w miejscowości Miszewo, Miszewko,Dąbrowa i Banino, gmina Żukowo

Skala: 1:100/1:500
Data: 07.2019

lokalizacja: Miszewo, Miszewko, Dąbrowa, Banino, gmina Żukowo

	uprawnienia:	nr upr.:	podpis:
projektowali: inż. Sławomir Szurman	w specjalności instalacyjnej	287/Gd/2002	
mgr inż. Monika Lorenc	w specjalności instalacyjnej	POM/0034/POOS/14	
opracowała: mgr inż. Justyna Otlewska		---	
opracowała: mgr inż. Ewa Dolna	---	---	
sprawdził: mgr inż. Lech Mrowicki	w spec. urządzeń i instalacji sanitarnych	251/Gd/73	

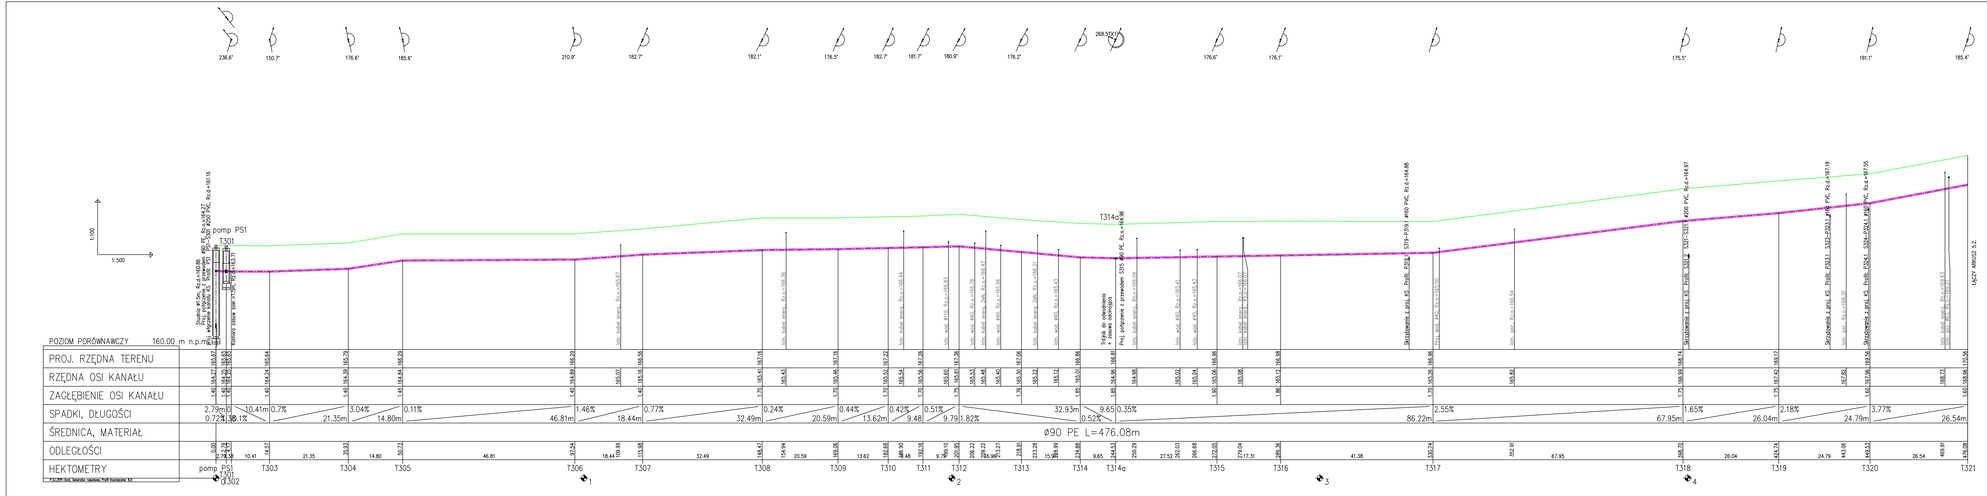

Oznaczenia otworów geotechnicznych

① - nr otworu

- H - humus
- Asf - asfalt

Inw. Nr projektu	PROFIL PODŁUŻNY SIECI KANALIZACJI SANITARNEJ TŁOCZNEJ
Etpaa projektu	Budowa sieci kanalizacji sanitarnej w miejscowości Miszewo, Miszewko,Dąbrowa i Banino, gmina Żukowo
Skala: 1:100/1:500 Data: 07.2019	
Lokalizacja	Miszewo, Miszewko, Dąbrowa, Banino, gmina Żukowo
projektował: inż. Sławomir Szurman	uprawnienia: w specjalności instalacyjnej / nr upr.: 267/Gd/2002 / podpis:
sprawdził: mgr inż. Monika Lorenc	uprawnienia: w specjalności instalacyjnej / nr upr.: POM/0034/POOS/14 / podpis:
sprawdził: mgr inż. Justyna Olewska	uprawnienia: --- / nr upr.: --- / podpis:
sprawdził: mgr inż. Ewa Dołha	uprawnienia: --- / nr upr.: --- / podpis:
sprawdził: mgr inż. Lech Mrowicki	uprawnienia: w spec. urządzeń i instalacji sanitarnych / nr upr.: 251/Gd/73 / podpis:

TELSYSTEM®
Przedsiębiorstwo Projektowania i Realizacji spółka z o.o.
ul. Czyżewskiego 38/1
80-336 Gdańsk

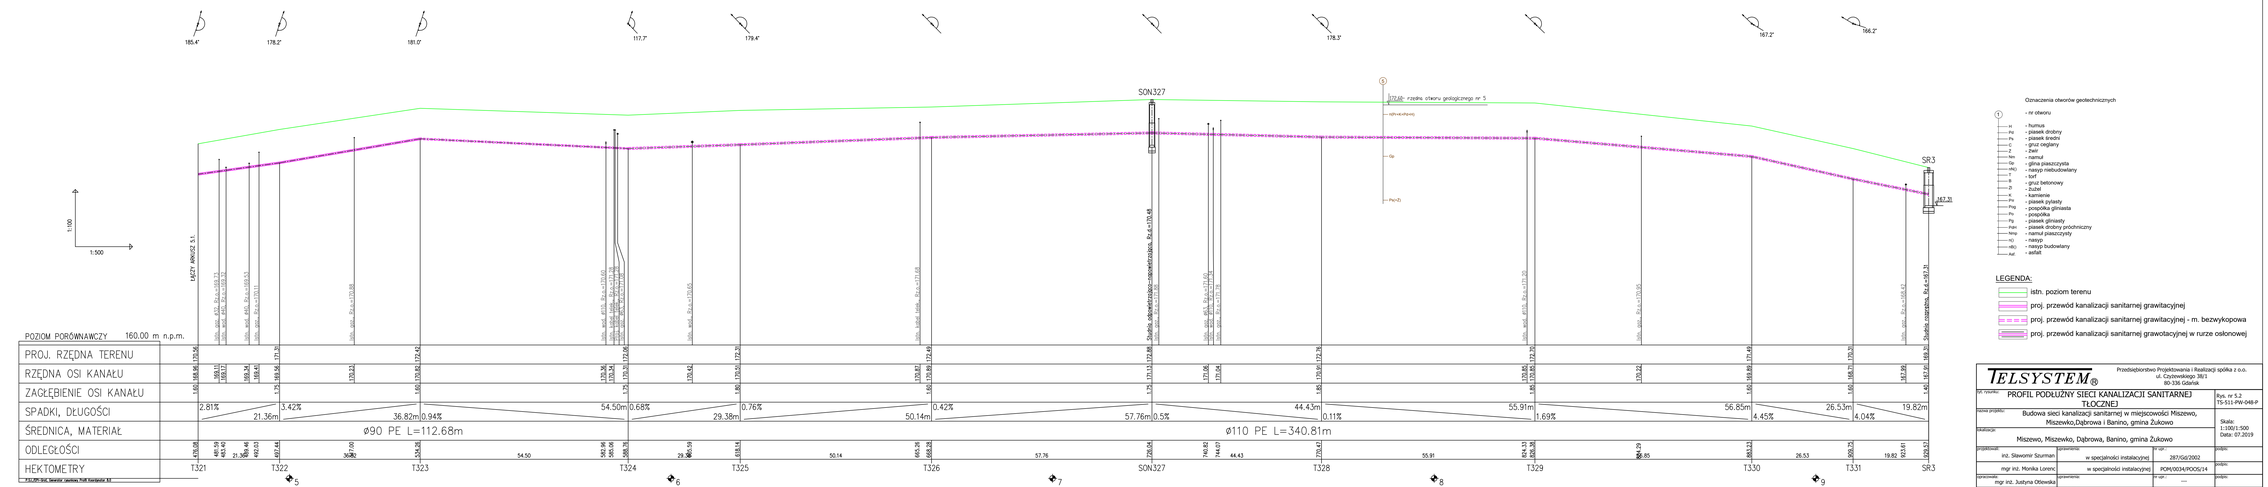

Przedsiębiorstwo Projektowania i Realizacji spółka z o.o. ul. Czyżewskiego 38/1 80-336 Gdańsk	
PROFIL PODŁUŻNY SIECI KANALIZACJI SANITARNEJ TŁOCZNEJ	Rys. nr 5.2 TS-511-PW-048-P
Budowa sieci kanalizacji sanitarnej w miejscowości Miszewo, Miszewko,Dąbrowa i Banino, gmina Żukowo	Skala: 1:100/1:500 Data: 07.2019
Miszewo, Miszewko, Dąbrowa, Banino, gmina Żukowo	
inż. Sławomir Szurman — w specjalności instalacyjnej — nr upr. 287/Gd/2002 — podpis:	
mgr inż. Monika Lorenz — w specjalności instalacyjnej — POM/0034/POOS/14 — podpis:	
mgr inż. Lech Mrowicki — w spec. urządzeń i instalacji sanitarnych — 251/Gd/73 — podpis:	

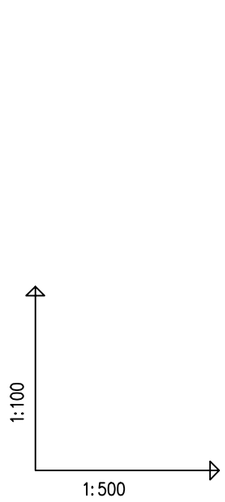

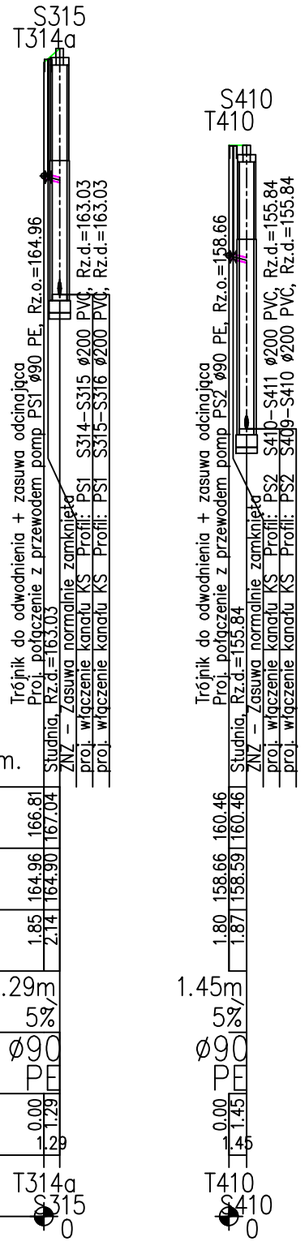

Oznaczenia otworów geotechnicznych

1	- nr otworu
H	- humus
Pd	- piasek drobny
Ps	- piasek średni
C	- gruz ceglany
Ż	- żwir
Nm	- namuł
Gp	- glina piaszczysta
nN()	- nasyp niebudowlany
T	- torf
B	- gruz betonowy
Żl	- żużel
K	- kamienie
Pπ	- piasek pylasty
Pog	- pospółka gliniasta
Po	- pospółka
Pg	- piasek gliniasty
PdH	- piasek drobny próchniczny
Nmp	- namuł piaszczysty
n()	- nasyp
nB()	- nasyp budowlany
Asf.	- asfalt

LEGENDA:

- istn. poziom terenu
- proj. przewód kanalizacji sanitarnej grawitacyjnej
- proj. przewód kanalizacji sanitarnej grawitacyjnej - m. bezwykopowa
- proj. przewód kanalizacji sanitarnej grawotacyjnej w rurze osłonowej

TELSYSTEM®

Przedsiębiorstwo Projektowania i Realizacji spółka z o.o.
ul. Czyżewskiego 38/1
80-336 Gdańsk

tyt. rysunku: PROFIL PODŁUŻNY SIECI KANALIZACJI SANITARNEJ TŁOCZNEJ			Rys. nr 5.3 TS-511-PW-048-P
nazwa projektu: Budowa sieci kanalizacji sanitarnej w miejscowości Miszewo, Miszewko,Dąbrowa i Banino, gmina Żukowo			Skala: 1:100/1:500 Data: 07.2019
lokalizacja: Miszewo, Miszewko, Dąbrowa, Banino, gmina Żukowo			
projektowali: inż. Sławomir Szurman	uprawnienia: w specjalności instalacyjnej	nr upr.: 287/Gd/2002	podpis:
mgr inż. Monika Lorenc	w specjalności instalacyjnej	POM/0034/POOS/14	podpis:
opracowała: mgr inż. Justyna Otlewska	uprawnienia:	nr upr.: ---	podpis:
opracowała: mgr inż. Ewa Dolna	uprawnienia: ---	nr upr.: ---	podpis:
sprawdził: mgr inż. Lech Mrowicki	uprawnienia: w spec. urządzeń i instalacji sanitarnych	nr upr.: 251/Gd/73	podpis:

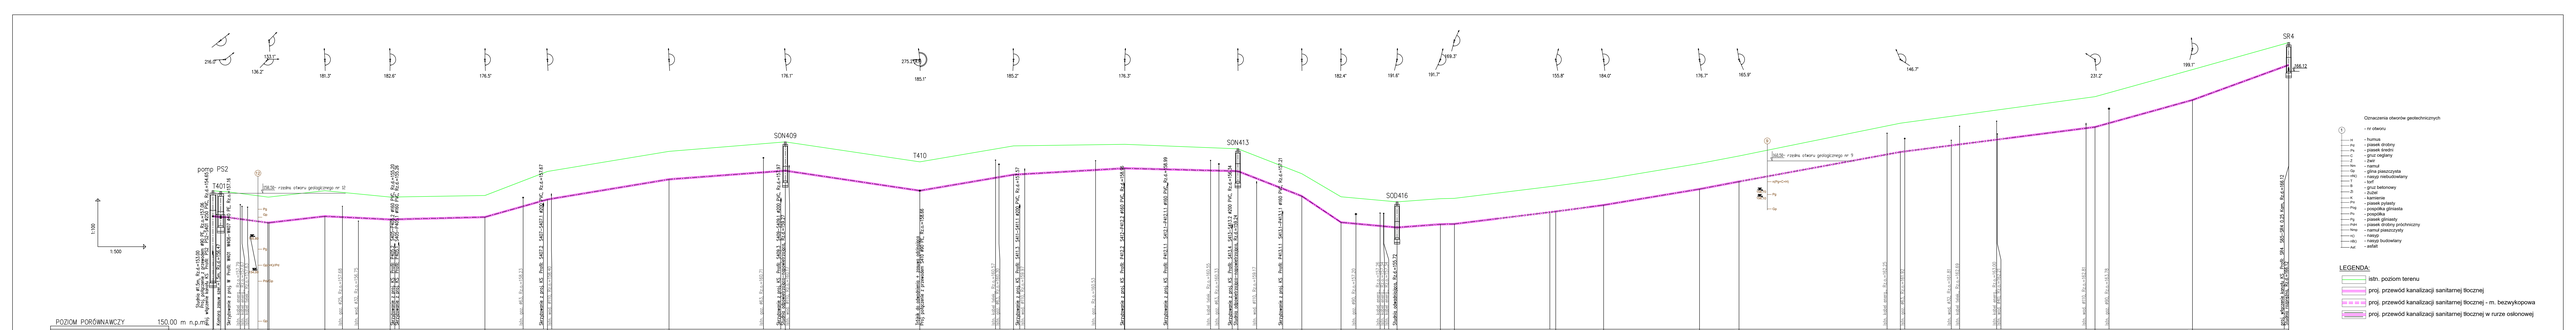

nr rysunku	PROFIL PODŁUŻNY SIECI KANALIZACJI SANITARNEJ TŁOCZNEJ
Rys. nr 5.4	TS-511-PW-04B-P
nazwa projektu	Budowa sieci kanalizacji sanitarnej w miejscowości Miszewko,Dąbrowa i Banino, gmina Żukowo
Skala: 1:1000/1:500	Data: 07.2019
lokalizacja	Miszewo, Miszewko, Dąbrowa, Banino, gmina Żukowo
projektował	inż. Sławomir Szuman — w specjalności instalacyjnej — 287/GA/2002
sprawdził	inż. Monika Lorenc — w specjalności instalacyjnej — POM/0034/POOS/14
sprawdził	mgr inż. Justyna Olbrecht — w spr. —
sprawdził	mgr inż. Ewa Dalka — w spr. —
zatwierdził	mgr inż. Lech Mrowicki — w spec. urządzeń i instalacji sanitarnych — w spr. 251/GA/73

Przedsiębiorstwo Projektowania i Realizacji spółka z o.o.
ul. Czyżewskiego 39/1
80-336 Gdańsk

Oznaczenia otworów geotechnicznych

- 1 - nr otworu
- H - humus
- Pd - piasek drobny
- Ps - piasek średni
- C - gruz ceglany
- Ż - żwir
- Nm - namuł
- Gp - glina piaszczysta
- nN() - nasyp niebudowlany
- T - torf
- B - gruz betonowy
- Żl - żużel
- K - kamienie
- Pπ - piasek pylasty
- Pog - pospółka gliniasta
- Po - pospółka
- Pg - piasek gliniasty
- PdH - piasek drobny próchniczny
- Nmp - namuł piaszczysty
- n() - nasyp
- nB() - nasyp budowlany
- Asf. - asfalt

LEGENDA:

- istn. poziom terenu
- proj. przewód kanalizacji sanitarnej grawitacyjnej
- proj. przewód kanalizacji sanitarnej grawitacyjnej - m. bezwykopowa
- proj. przewód kanalizacji sanitarnej grawotacyjnej w rurze osłonowej

TELSYSTEM®

Przedsiębiorstwo Projektowania i Realizacji spółka z o.o.
ul. Czyżewskiego 38/1
80-336 Gdańsk

tyt. rysunku: PROFIL PODŁUŻNY SIECI KANALIZACJI SANITARNEJ TŁOCZNEJ			Rys. nr 5.5 TS-511-PW-048-P
nazwa projektu: Budowa sieci kanalizacji sanitarnej w miejscowości Miszewo, Miszewko,Dąbrowa i Banino, gmina Żukowo			Skala: 1:100/1:500 Data: 07.2019
lokalizacja: Miszewo, Miszewko, Dąbrowa, Banino, gmina Żukowo			
projektowali: inż. Sławomir Szurman	uprawnienia: w specjalności instalacyjnej	nr upr.: 287/Gd/2002	podpis:
mgr inż. Monika Lorenc	w specjalności instalacyjnej	POM/0034/POOS/14	podpis:
opracowała: mgr inż. Justyna Otlewska	uprawnienia:	nr upr.: ---	podpis:
opracowała: mgr inż. Ewa Dolna	uprawnienia: ---	nr upr.: ---	podpis:
sprawdził: mgr inż. Lech Mrowicki	uprawnienia: w spec. urządzeń i instalacji sanitarnych	nr upr.: 251/Gd/73	podpis:

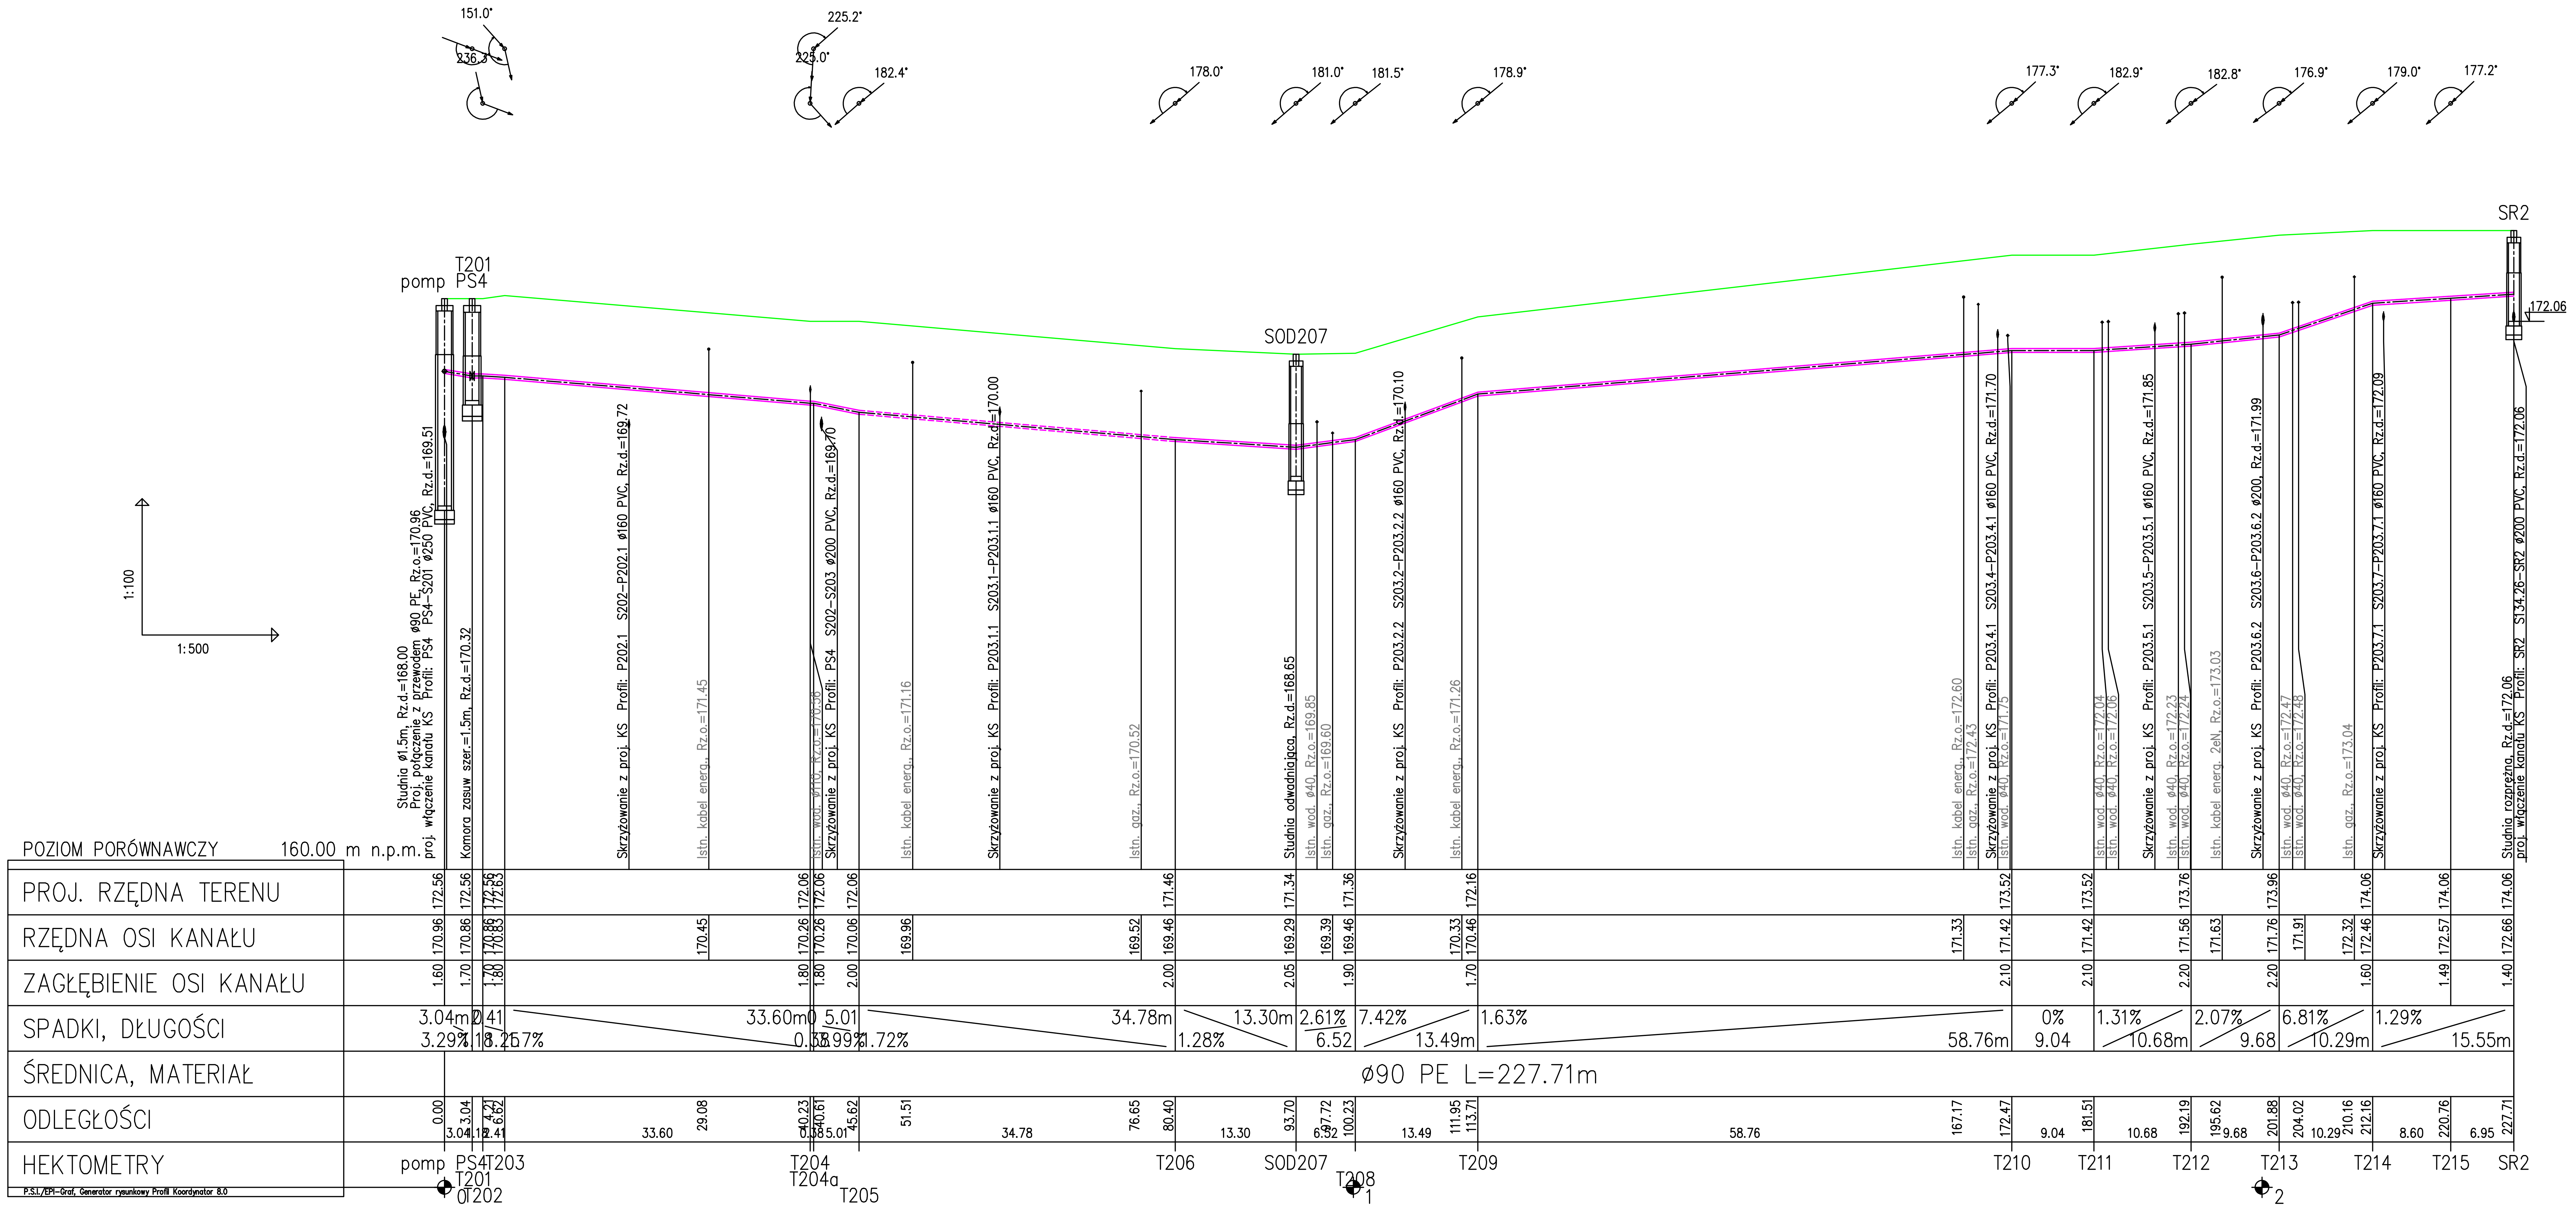

Oznaczenia otworów geotechnicznych

- nr otworu
- H - humus
- Pd - piasek drobny
- Ps - piasek średni
- C - gruz ceglany
- Z - żwir
- Nm - namuł
- Gp - glina piaszczysta
- nN() - nasyp niebudowlany
- T - torf
- B - gruz betonowy
- Żl - żużel
- K - kamienie
- Ptt - piasek pylasty
- Pog - pospółka gliniasta
- Po - pospółka
- Pg - piasek gliniasty
- PdH - piasek drobny próchniczny
- Nmp - namuł piaszczysty
- n() - nasyp
- nB() - nasyp budowlany
- Asf. - asfalt

LEGENDA:

- istn. poziom terenu
- proj. przewód kanalizacji sanitarnej grawitacyjnej
- proj. przewód kanalizacji sanitarnej grawitacyjnej - m. bezwykopowa
- proj. przewód kanalizacji sanitarnej grawotacyjnej w rurze osłonowej

TELSYSTEM®

Przedsiębiorstwo Projektowania i Realizacji spółka z o.o.
ul. Czyżewskiego 38/1
80-336 Gdańsk

tyt. rysunku: PROFIL PODŁUŻNY SIECI KANALIZACJI SANITARNEJ TŁOCZNEJ			Rys. nr 5.6 TS-511-PW-048-P
nazwa projektu: Budowa sieci kanalizacji sanitarnej w miejscowości Miszewo, Miszewko,Dąbrowa i Banino, gmina Żukowo			Skala: 1:100/1:500 Data: 07.2019
lokalizacja: Miszewo, Miszewko, Dąbrowa, Banino, gmina Żukowo			
projektowali: inż. Sławomir Szurman	uprawnienia: w specjalności instalacyjnej	nr upr.: 287/Gd/2002	podpis:
mgr inż. Monika Lorenc	w specjalności instalacyjnej	POM/0034/POOS/14	podpis:
opracowała: mgr inż. Justyna Otlewska	uprawnienia:	nr upr.: ---	podpis:
opracowała: mgr inż. Ewa Dolna	uprawnienia: ---	nr upr.: ---	podpis:
sprawdził: mgr inż. Lech Mrowicki	uprawnienia: w spec. urządzeń i instalacji sanitarnych	nr upr.: 251/Gd/73	podpis:

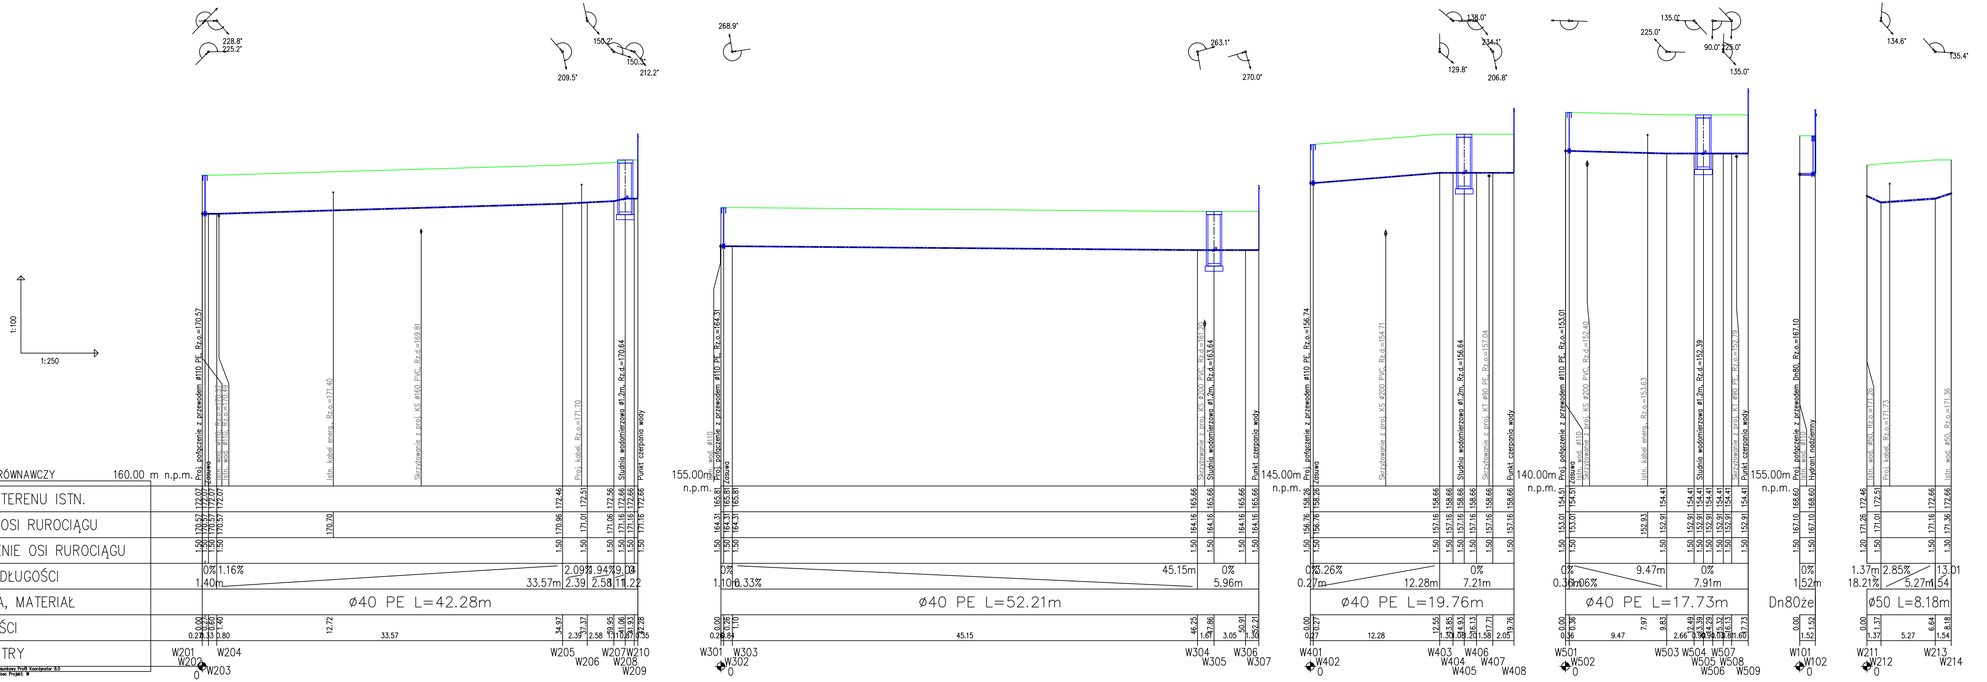
1:100
1:250
POZIOM PORÓWNAWCZY 160.00 m n.p.m.
RZĘDNA TERENU ISTN.
RZĘDNA OSI RUROCIĄGU
ZAGŁĘBIENIE OSI RUROCIĄGU
SPADKI, DŁUGOŚCI
ŚREDNICA, MATERIAŁ
ODLEGŁOŚCI
HEKTOMETRY
Ø40 PE L=42.28m
Ø40 PE L=52.21m
Ø40 PE L=19.76m
Ø40 PE L=17.73m
Dn80że
Ø50 L=8.18m
W201 W204 W205 W207 W210
W206 W208
W209
W203
W301 W303 W304 W306 W307
W302 W305
W401 W402 W403 W406 W408
W404 W405 W407
W501 W502 W503 W504 W507
W505 W508
W506 W509
W101 W102
W211 W212 W213
W214
155.00m n.p.m.
145.00m n.p.m.
140.00m n.p.m.
155.00m n.p.m.
Proj. połączenie z przewodem ø110 PE, Rz.o.=170.57
Istn. kabel energ., Rz.o.=171.40
Istn. wod. ø110, Rz.o.=170.83
Sprzyłowanie z proj. KS ø160 PVC, Rz.o.=169.81
Proj. kabel, Rz.o.=171.70
Studnia wodomierzowa ø1.2m, Rz.d.=170.64
Punkt czerpania wody
Proj. połączenie z przewodem ø110 PE, Rz.o.=164.31
Istn. wod. ø110, Rz.o.=163.83
Sprzyłowanie z proj. KS ø200 PVC, Rz.o.=163.63
Studnia wodomierzowa ø1.2m, Rz.d.=163.64
Sprzyłowanie z proj. KS ø200 PVC, Rz.o.=157.04
Proj. połączenie z przewodem ø110 PE, Rz.o.=156.74
Istn. wod. ø110, Rz.o.=154.71
Sprzyłowanie z proj. KS ø200 PVC, Rz.o.=154.71
Studnia wodomierzowa ø1.2m, Rz.d.=156.64
Sprzyłowanie z proj. KS ø90 PP, Rz.o.=157.04
Proj. połączenie z przewodem ø110 PE, Rz.o.=153.01
Istn. wod. ø110, Rz.o.=152.46
Istn. kabel energ., Rz.o.=153.63
Studnia wodomierzowa ø1.2m, Rz.d.=152.39
Sprzyłowanie z proj. KS ø90 PP, Rz.o.=152.29
Proj. połączenie z przewodem Dn80, Rz.o.=167.10
Istn. wod. ø63, Rz.o.=171.46
Proj. kabel, Rz.o.=171.73
Hydrant nadziemny
Istn. wod. ø50, Rz.o.=171.36
0% 1.16% 2.09% 2.94% 9.04
1.40m 33.57m 2.39 2.58 11.22
0% 45.15m 0%
1.10m 0.33% 5.96m
0% 3.26% 0%
0.27m 12.28m 7.21m
0% 9.47m 0%
0.36m 0.06% 7.91m
0% 1.37m 2.85% 13.01
1.52m 18.21% 5.27m 1.54
0.28 33.0 0.80 12.72 33.57 34.97 2.39 2.58 7.10 8.95 11.08 11.93 12.28
0.28 44.84 1.67 3.05 1.50 46.65 47.86 50.91 52.41
0.00 12.27 12.55 13.85 14.93 16.13 17.71 19.76
0.00 0.36 9.47 7.97 9.83 2.66 0.56 5.78 6.34 7.73 11.60 13.73
0.00 1.52 1.52
0.00 1.37 5.27 6.64 8.18
P:\1_ITK_Old_Generator rysunkowy Profil_Kwiatonki_R3
Nowa płka Banino_dla_zabow Project_1
LEGENDA:
istn. poziom terenu
proj. przewód wodociągowy
TELSYSTEM ®
Przedsiębiorstwo Projektowania i Realizacji spółka z o.o.
ul. Czyżewskiego 38/1
80-336 Gdańsk
Tyt. rysunku:
PROFIL PODŁUŻNY PRZYŁĄCZY WODOCIĄGOWYCH
Rys. nr 6
TS-511-PW-048-P
nazwa projektu:
Budowa sieci kanalizacji sanitarnej w miejscowości Miszewo, Miszewko,Dąbrowa i Banino, gmina Żukowo
lokalizacja:
Miszewo, Miszewko, Dąbrowa, Banino, gmina Żukowo
Skala: 1:100/1:250
Data: 07.2019
projektował: inż. Sławomir Szurman — sprawdzenia: w specjalności instalacyjnej — nr upr.: 287/Gd/2002 — podpis:
mgr inż. Monika Lorenc — w specjalności instalacyjnej — POM/0034/POOS/14
opracował: mgr inż. Justyna Otlewska — sprawdzenia: — nr upr.: --- — podpis:
opracował: mgr inż. Ewa Dolna — sprawdzenia: --- — nr upr.: --- — podpis:
sprawdził: mgr inż. Lech Mrowicki — sprawdzenia: w spec. urządzeń i instalacji sanitarnych — nr upr.: 251/Gd/73 — podpis: