

- Wd

1

istn. wodociąg
- F

1

istn. kabel energetyczny
- 1

2

istn. gazociąg

- W1

9

proj. wpust uliczny
- W1

1

proj. wyłot KD

- S1

S2

S4

S6

proj. studnia rewizyjna ø1000
- 3

3

proj. studnia rewizyjna ø1000 z kaskadą zewnętrzną

istn. zjazd indywid. str. Prawo/Lewo



Legenda:


proj. niweleta osi jezdni

istn. niweleta osi jezdni

Inwestor:		Gmina Trzebowińsko 36-001 Trzebowińsko 976		Wykonawca Biuro Projektowe "TRAKT" Andrzej Grądzki Podszany 240g; 39-300 Mielec	
Przedsięwzięcie:  Przebudowa drogi gminnej nr 108808 w km 0+012- km 0+243 w miejscowości Stobieńca część działki nr ewid. 1976, 1991 jednostka ewidencyjna 181613_2 Trzebowińsko, obręb 0005 Stobieńca					
Projektant	mgr inż. Andrzej Grądzki Upz. do proj. bez ograniczeń w specyfności drogowej nr ewid. PDK/0090/P000/07			podpis	Data: Grudzień 2022
Rysunek	Profil podłużny			Skala: 1:50/500	rys. nr 4

Profil podłużny

Skala: 1:50/500

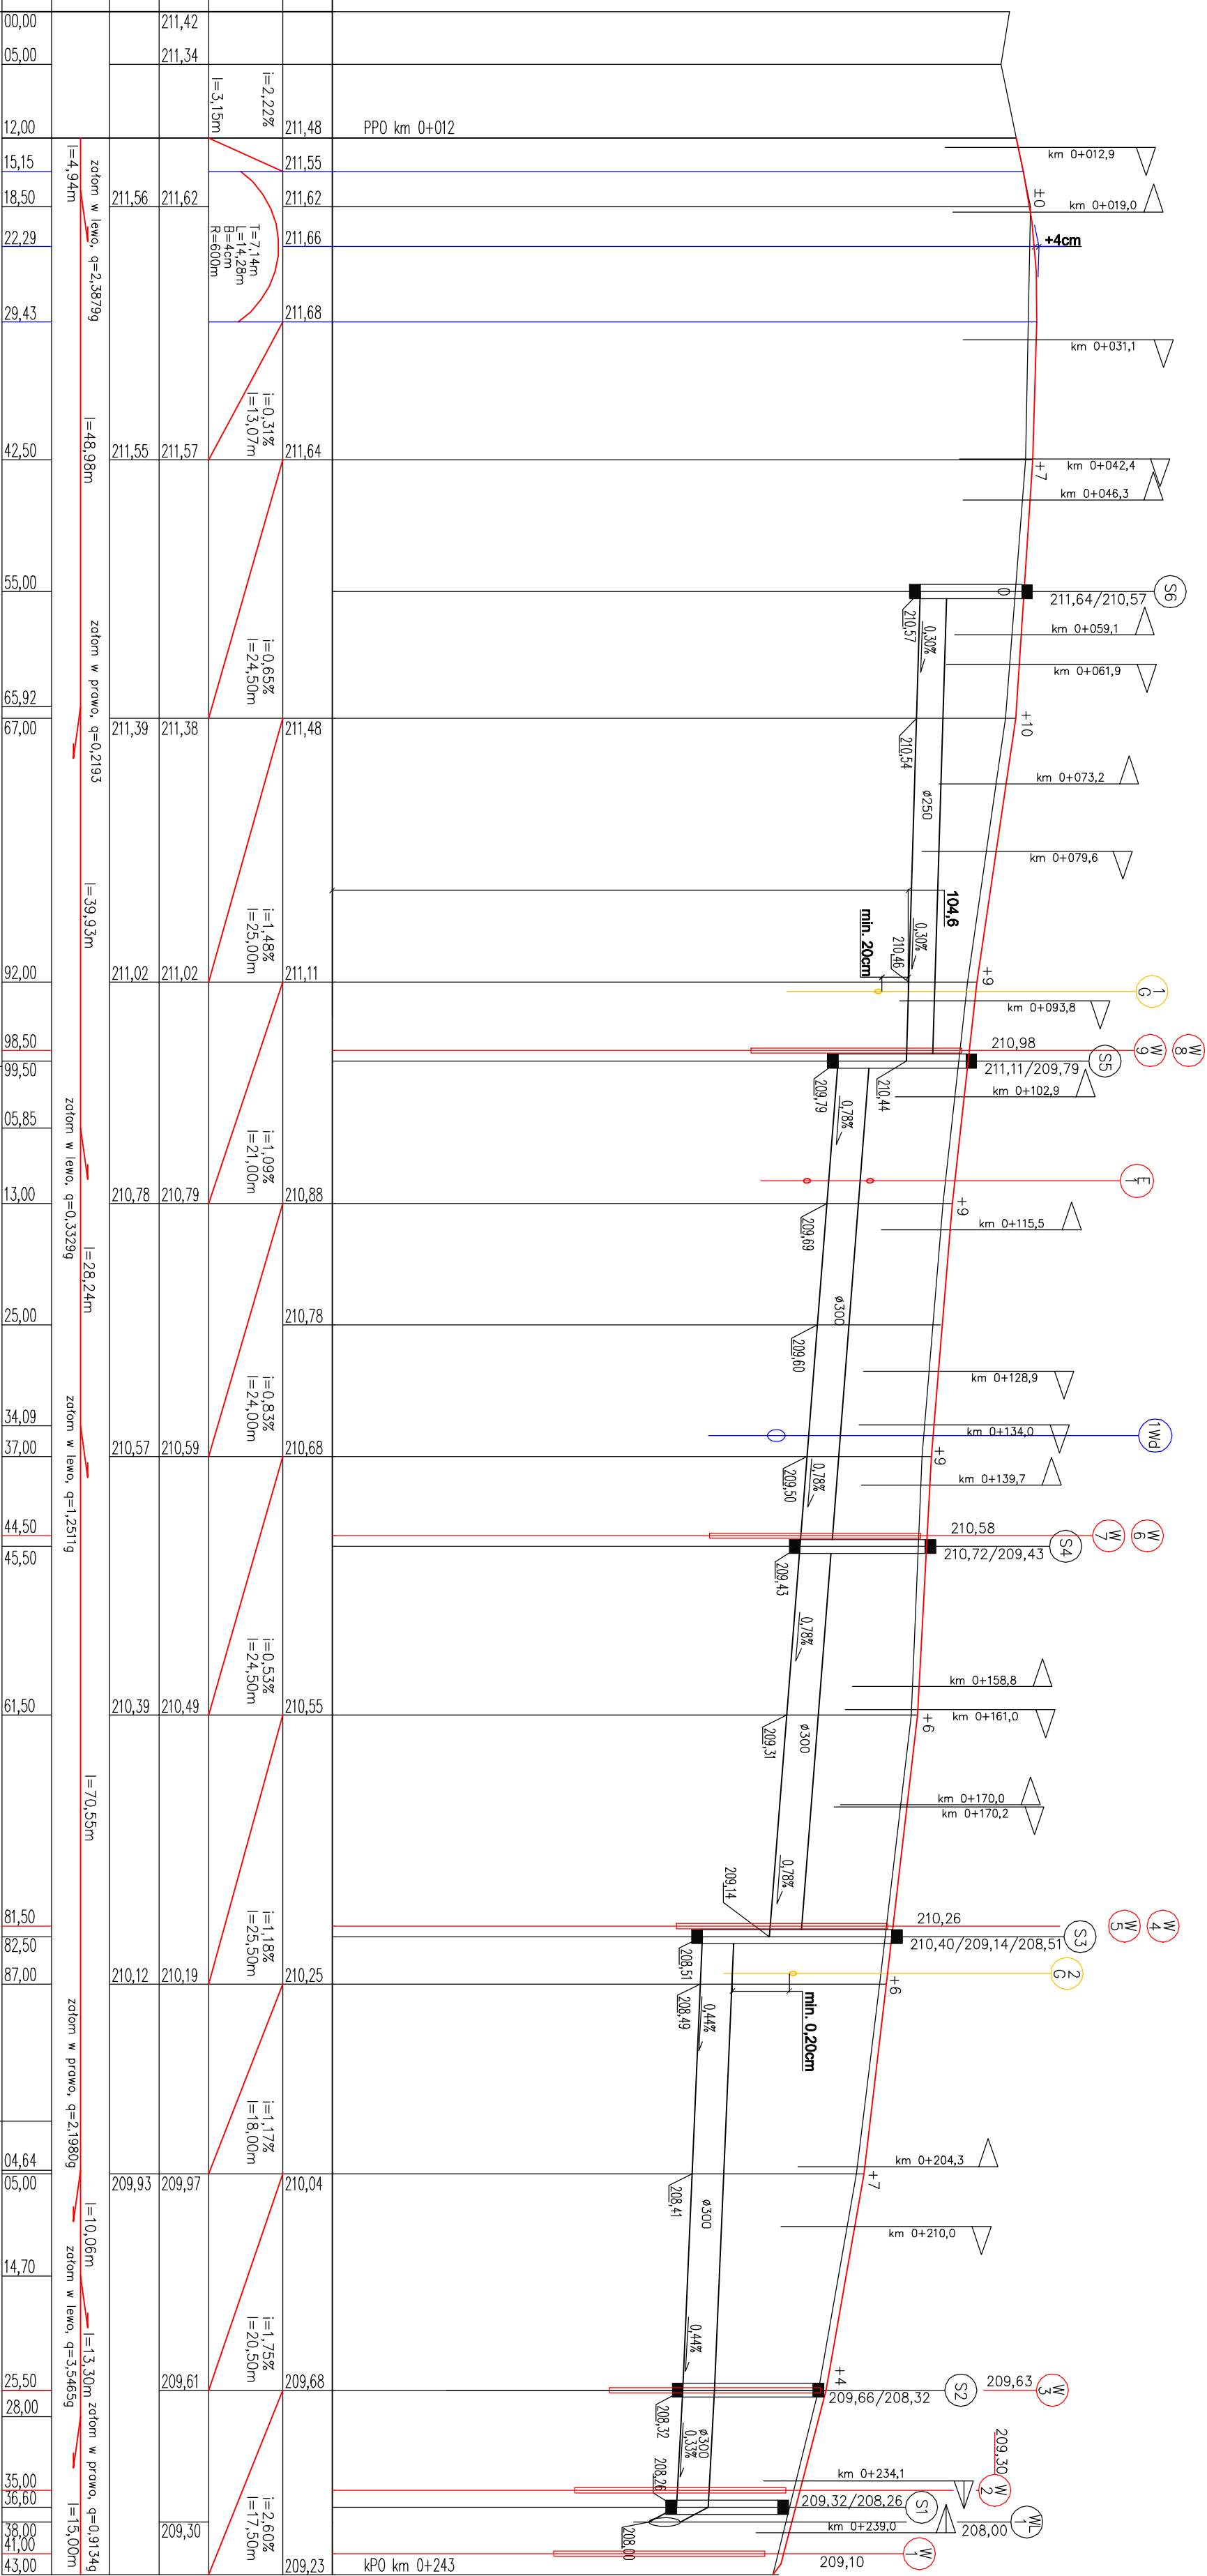

pp205,00mnp		PPO km 0+012	
ISTN. RZĘDNE OSI JEZDNI		211,48	211,55
POCHYLENIE PODKUZNE	i=2,22%	211,62	211,66
ŁUKI PIONOWE	i=3,15m	211,68	211,68
ISTN. RZĘDNE OSI JEZDNI		211,62	211,62
ISTN. RZĘDNE PRAWOJ. JEZDNI		211,56	211,57
ŁUKI POZIOME JEZDNI	złotom w lewo, q=2,3879g	211,55	211,55
ODLEGŁOŚCI W TERENIE	h=4,94m	211,55	211,55
HEKTOMETRAŻ	00,00	05,00	12,00