


RZUT KONDYGNACJI II

1:50

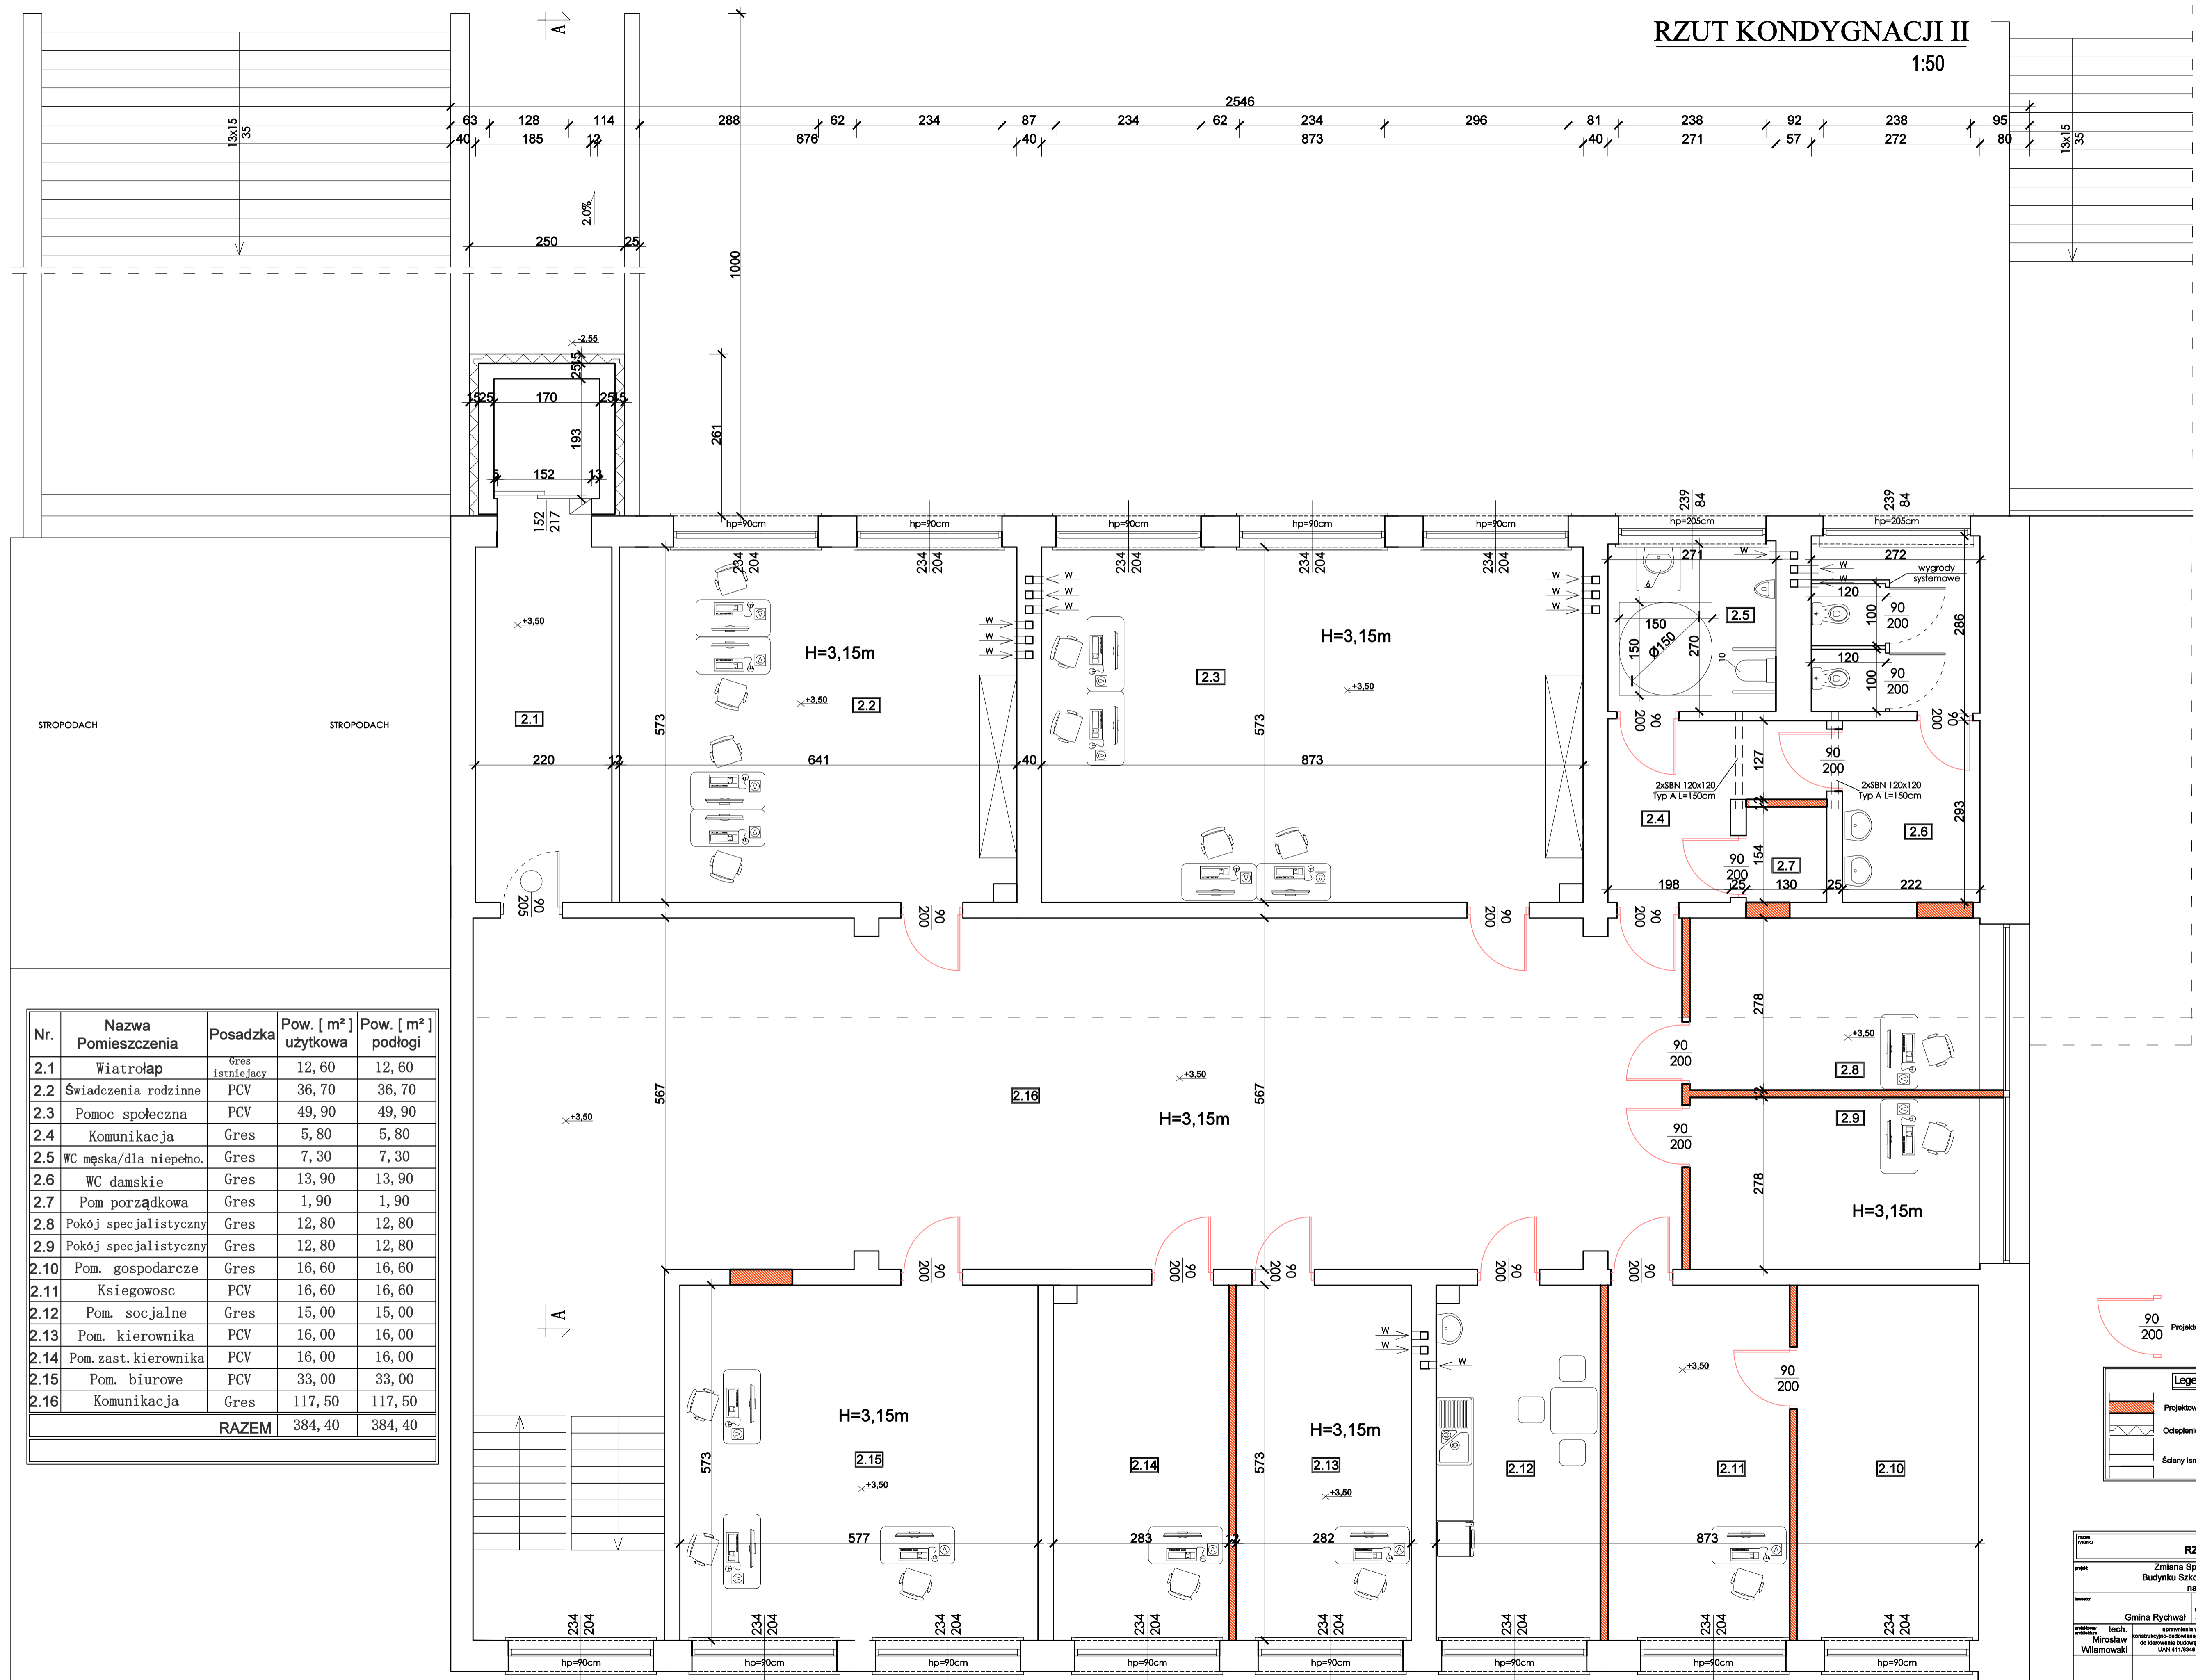

Nr.	Nazwa Pomieszczenia	Posadzka	Pow. [m ²] użytkowa	Pow. [m ²] podłogi
2.1	Wiatrołap	Gres istniejący	12,60	12,60
2.2	Świadczenia rodzinne	PCV	36,70	36,70
2.3	Pomoc społeczna	PCV	49,90	49,90
2.4	Komunikacja	Gres	5,80	5,80
2.5	WC męska/dla niepełno.	Gres	7,30	7,30
2.6	WC damskie	Gres	13,90	13,90
2.7	Pom porządkowa	Gres	1,90	1,90
2.8	Pokój specjalistyczny	Gres	12,80	12,80
2.9	Pokój specjalistyczny	Gres	12,80	12,80
2.10	Pom. gospodarcze	Gres	16,60	16,60
2.11	Księgowosc	PCV	16,60	16,60
2.12	Pom. socjalne	Gres	15,00	15,00
2.13	Pom. kierownika	PCV	16,00	16,00
2.14	Pom. zast. kierownika	PCV	16,00	16,00
2.15	Pom. biurowe	PCV	33,00	33,00
2.16	Komunikacja	Gres	117,50	117,50
RAZEM			384,40	384,40

90 200 Projektowane drzwi

Legenda:

- Projektowana ściana gr. 12 cm
- Ocieplenie styropian
- Ściany istniejące

RZUT KONDYGNACJI II			
Zmiana Sposobu Użytkowania w Części Budyńku Szkoły Podstawowej w Rychwałku na Centrum Usług Społecznych			
Gmina Rychwał		gm.: Rychwał	
obręb: Rychwał		Rychwał	
dz. nr: 1237/1, 1238/3, 1238/6, 1240/3			
projektant	tech. Mirosław Wiliamowski	opracowanie w oparciu o:	projekt
		projekt budowlany i architektoniczny do wykonania budowlanej i projektowania LAM 411/0342/03/06	
opracowanie	tech. Mirosław Wiliamowski	opracowanie w oparciu o:	projekt
		projekt budowlany i architektoniczny do wykonania budowlanej i projektowania LAM 411/0342/03/06	
data	05.2021	skala	1:50
		tytuł	R-05