



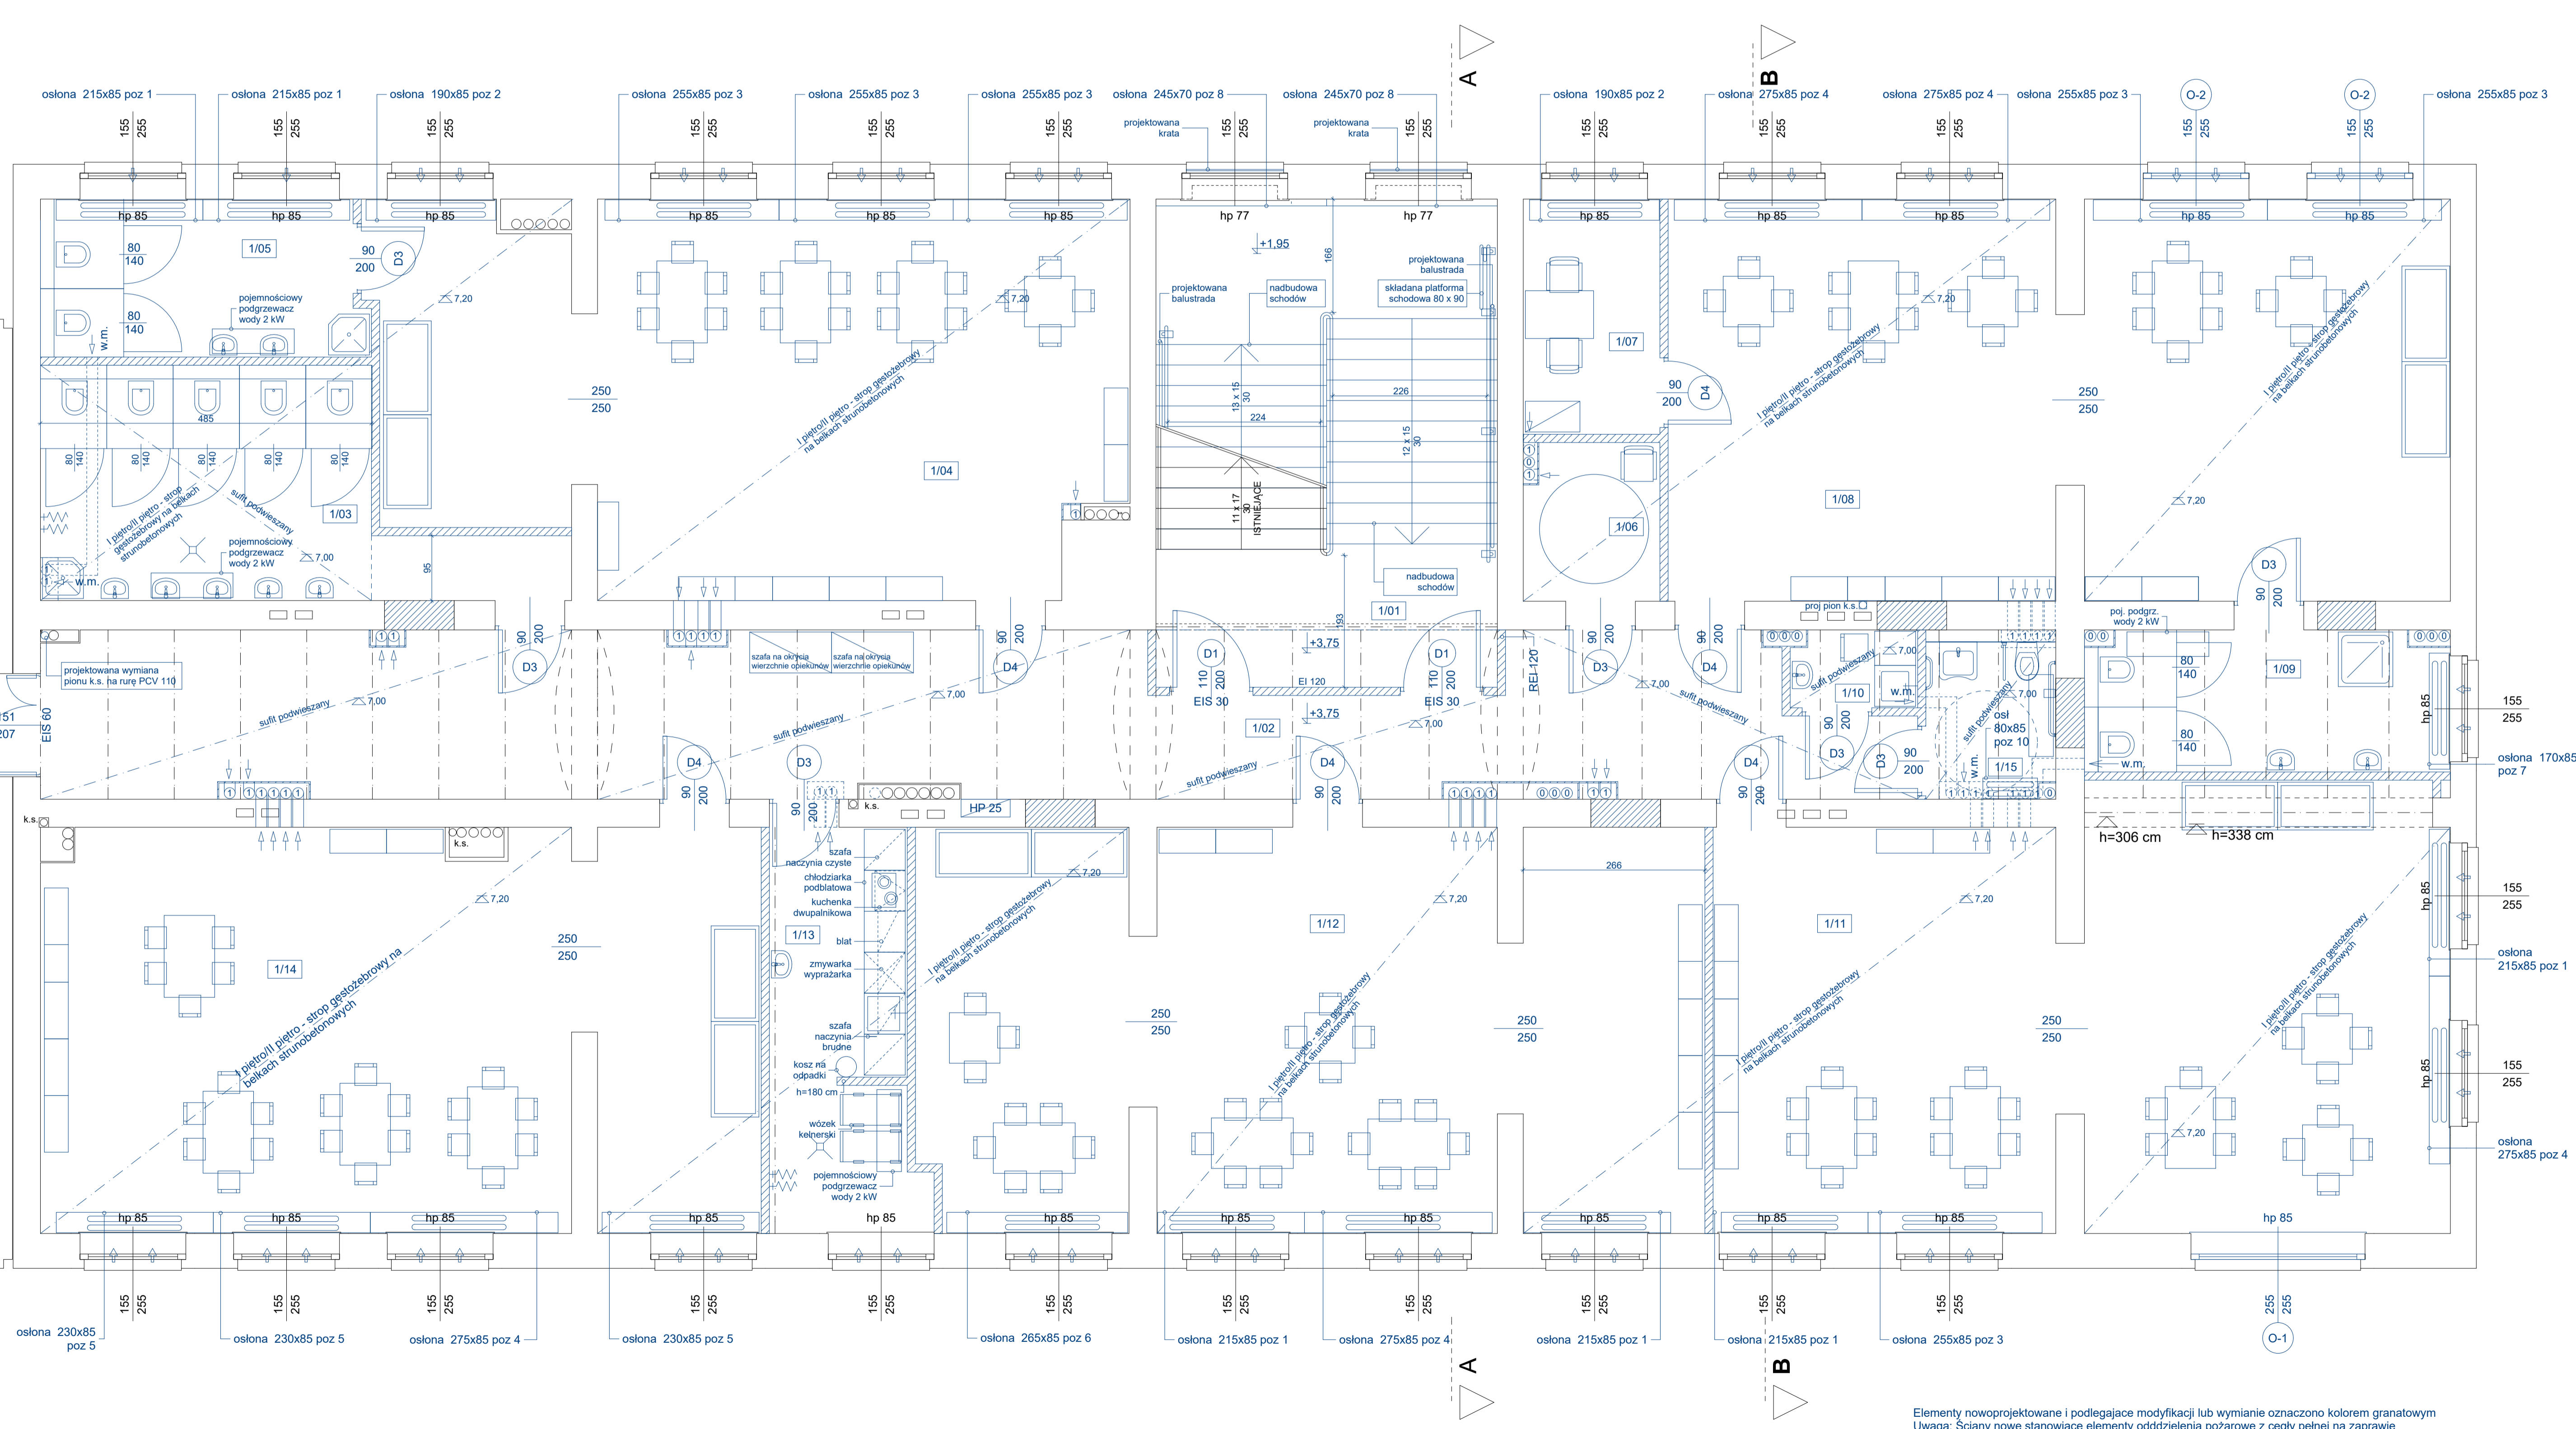

obszar objęty przebudową

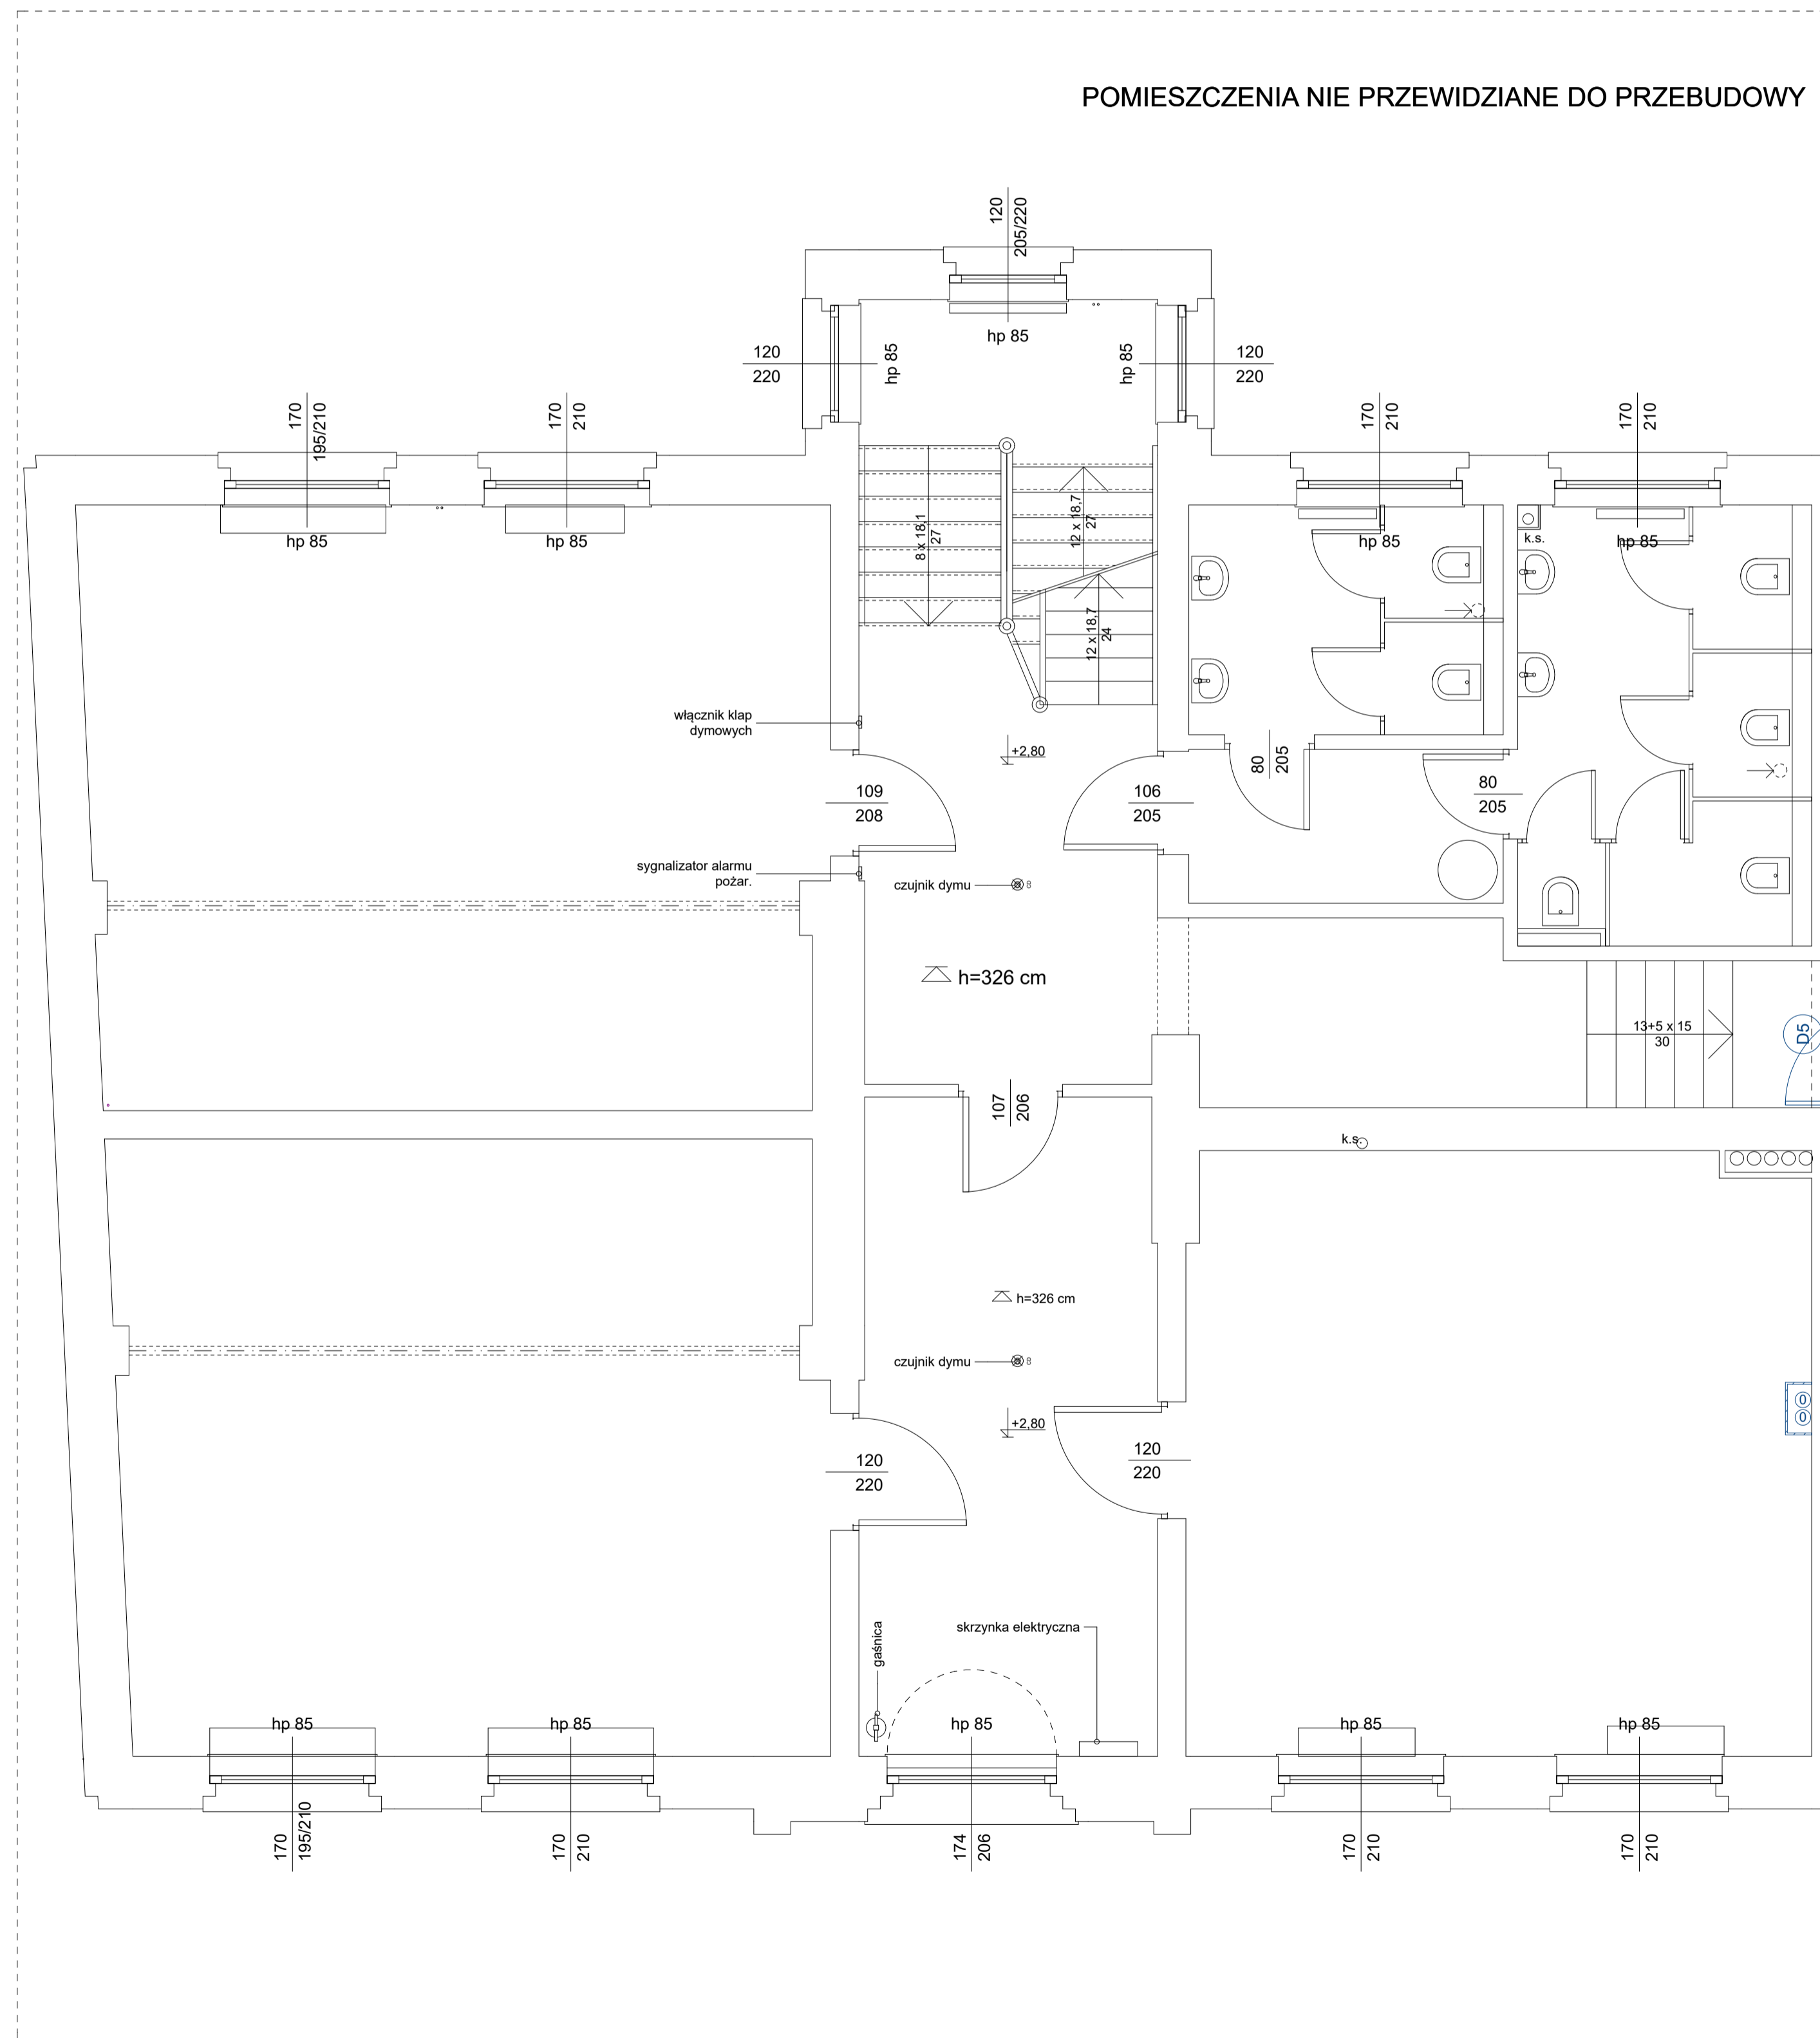

- 1.01  
ki schodowa  
pow : 22,93 m<sup>2</sup>  
terakota/granit
- 1.02  
komunikacja  
pow : 59,62 m<sup>2</sup>  
terakota
- 1.03  
węzeł sanitarny  
pow : 19,87 m<sup>2</sup>  
terakota
- 1.04  
sala zajęć - 22 dzieci  
pow : 59,13 m<sup>2</sup>  
wykładzina pcv
- 1.05  
węzeł sanitarny  
pow : 10,79 m<sup>2</sup>  
terakota
- 1.06  
pok. wyciszeń  
pow : 4,86 m<sup>2</sup>  
wykładzina pcv
- 1.07  
gala podagoga  
pow : 6,90 m<sup>2</sup>  
wykładzina pcv
- 1.08  
sala zajęć - 25 dzieci  
pow : 66,42 m<sup>2</sup>  
wykładzina pcv
- 1.09  
węzeł sanitarny  
pow : 11,24 m<sup>2</sup>  
terakota
- 1.10  
pom. socjalne  
pow : 2,06 m<sup>2</sup>  
terakota
- 1.11  
sala zajęć 25 dzieci  
pow : 66,69 m<sup>2</sup>  
wykładzina pcv
- 1.12  
sala zajęć 25 dzieci  
pow : 66,03 m<sup>2</sup>  
wykładzina pcv
- 1.13  
rozd./zmywalnia  
pow : 12,24 m<sup>2</sup>  
terakota
- 1.14  
sala zajęć 23 dzieci  
pow : 61,05 m<sup>2</sup>  
wykładzina pcv
- 1.15  
wc prac/niepełnospr  
pow : 4,65 m<sup>2</sup>  
terakota

Łącznie I Piętro pow : 474,48 m<sup>2</sup>

Elementy nowoprojektowane i podlegające modyfikacji lub wymianie oznaczono kolorem granatowym  
 Uwaga: Ściany nowe stanowiące elementy oddzielenia pożarowe z cegły pełnej na zaprawie cementowo-wapiennej, obustronnie tynkowane.  
 Ścianki działowe nie stanowiące elementów oddzielenia pożarowego z konstrukcji lekkiej z płyt g-k na ruszcie systemowym wg branży - architektura.  
 Okny wymiarowane w świetle przycięcia.  
 Uwaga: wymiarowanie elementów budowlanych przebudowy wg rys. Rzut I Piętra - Zmiany Budowlane

ap	ARCHITEKTURA PROJEKT - arch. Jurekiewicz Ireneusz 58-300 Lubin, ul. Słowackiego 19A tel. 669 845 852; ireneusz.jurekiewicz@gmail.com	DATA 30.06.2020
TYTUŁ RYSUJKU	PRZEBUDOWA BUDYNKU SZKOŁY PODSTAWOWEJ W BOBOLICACH PRZY UL. SZKOŁNEJ, NA PRZEDSZKOLE	BRANŻA ARCHITEKTURA
ADRES: INWESTOR: PROJEKTANT, ARCHITECTURA	76-020 BOBOLICE Gmina Bobolice, ul. Ratuszowa 1 MGR INZ. ARCH. IRENEUSZ JURKIEWICZ	FAZA R/W SKALA 1:50 NR RYS. A-5 POPS