
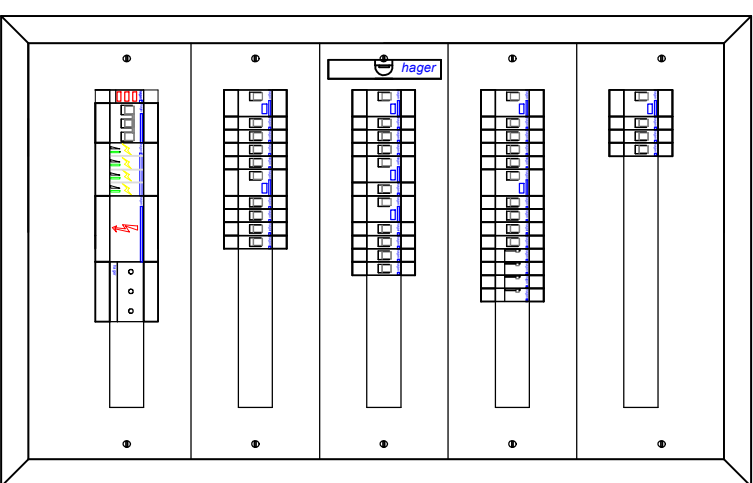


Schemat rozdzielnicy T1-F

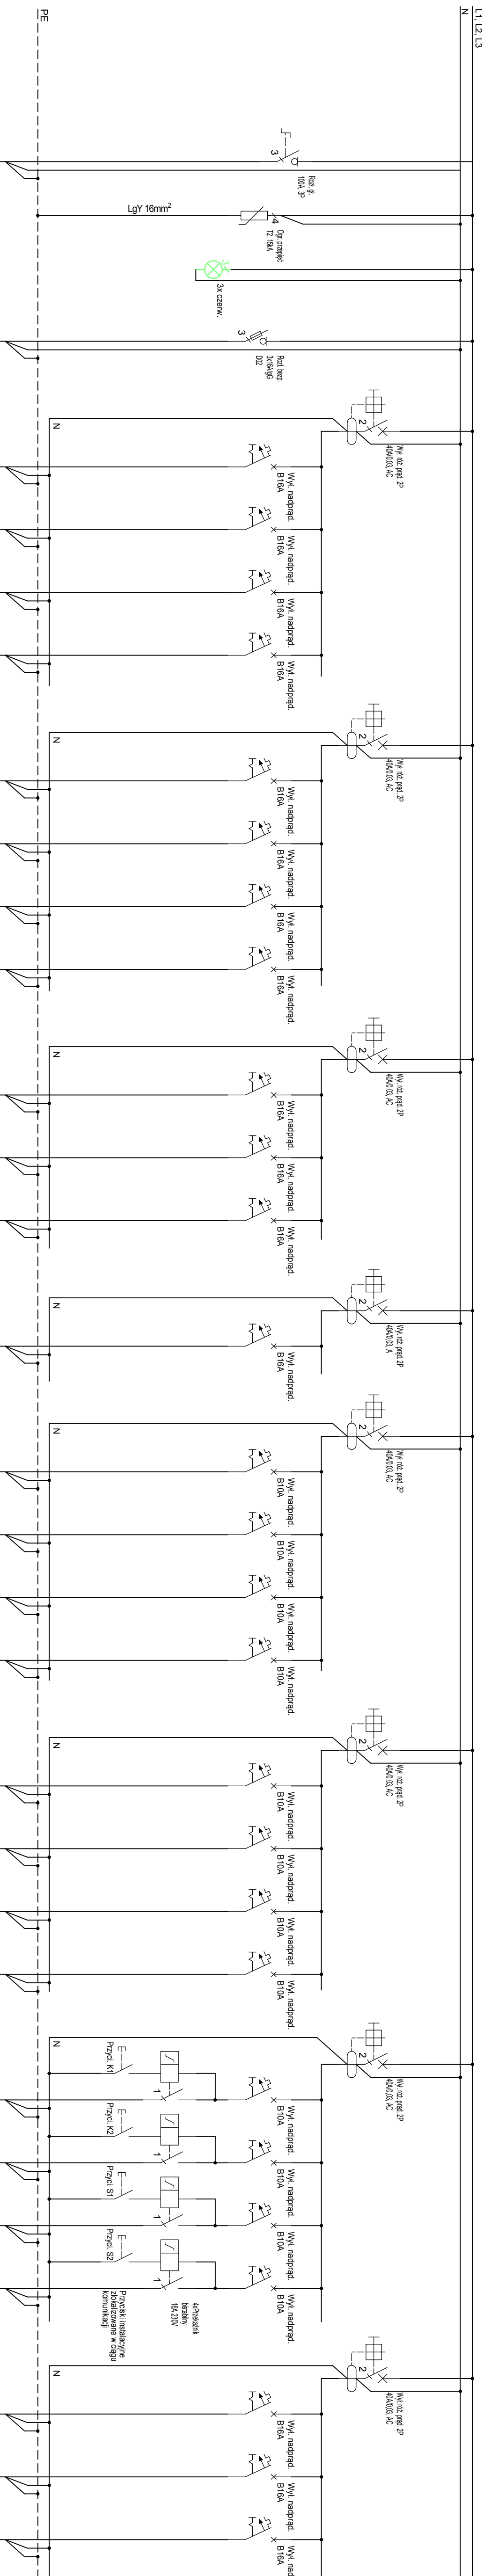

Rozdzielnica podtynkowa 5R/120M (5x24) I kl. IP30

[illegible]

<p>TOMCZUK KRZYSZTOF</p> <p>Usługi Budowlane Projektowe i Kosztorsowe</p> <p>ul. Lipowa 19, 18-230 Cechowoniec</p> <p>tel. 606-901-633, 86 277-45-55, e-mail: k.tomczuk@onet.eu</p> <p>TEMAT PRACOWNIA:</p> <p>Roboty remontowe budynku Szkoły Podstawowej w Czyżewie</p>	<p>PROJEKTANT:</p> <p>Krzysztof Tomczuk</p> <p>uprawnienia nr:</p> <p>1000.44/03</p> <p>konstrukcyjno-budowlane</p> <p>UAA.38/91</p> <p>architektoniczne</p>	<p>PROJEKT:</p>	<p>PROJEKT:</p>	<p>SKALA:</p> <p>-</p>	<p>NR PRYSŁUKU:</p> <p>8</p>
<p>ADRES INWESTYCJI:</p> <p>obwód 0002 Czyżew-Osada,</p> <p>jedn. ewidencyjna 201303.4 Czyżew, dz. nr 582/8</p>	<p>PROJEKTANT:</p> <p>Grażyna Jorczak</p> <p>uprawnienia nr:</p> <p>PD.U.06/PMBE17</p> <p>instalacje elektryczne</p>	<p>PROJEKT:</p>	<p>PROJEKT:</p>	<p>SKALA:</p> <p>-</p>	<p>NR PRYSŁUKU:</p> <p>8</p>
<p>NAZWA PRYSŁUKU:</p> <p>Schemat rozdzielnic T1-P</p>					