
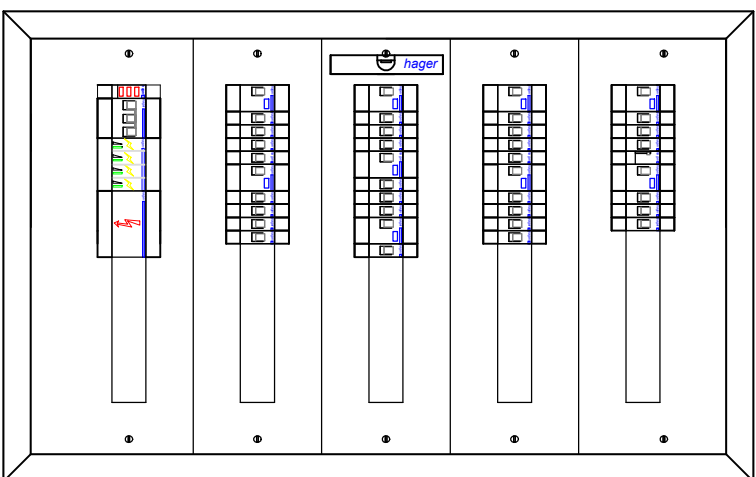


Schemat rozdzielnicy T2-F

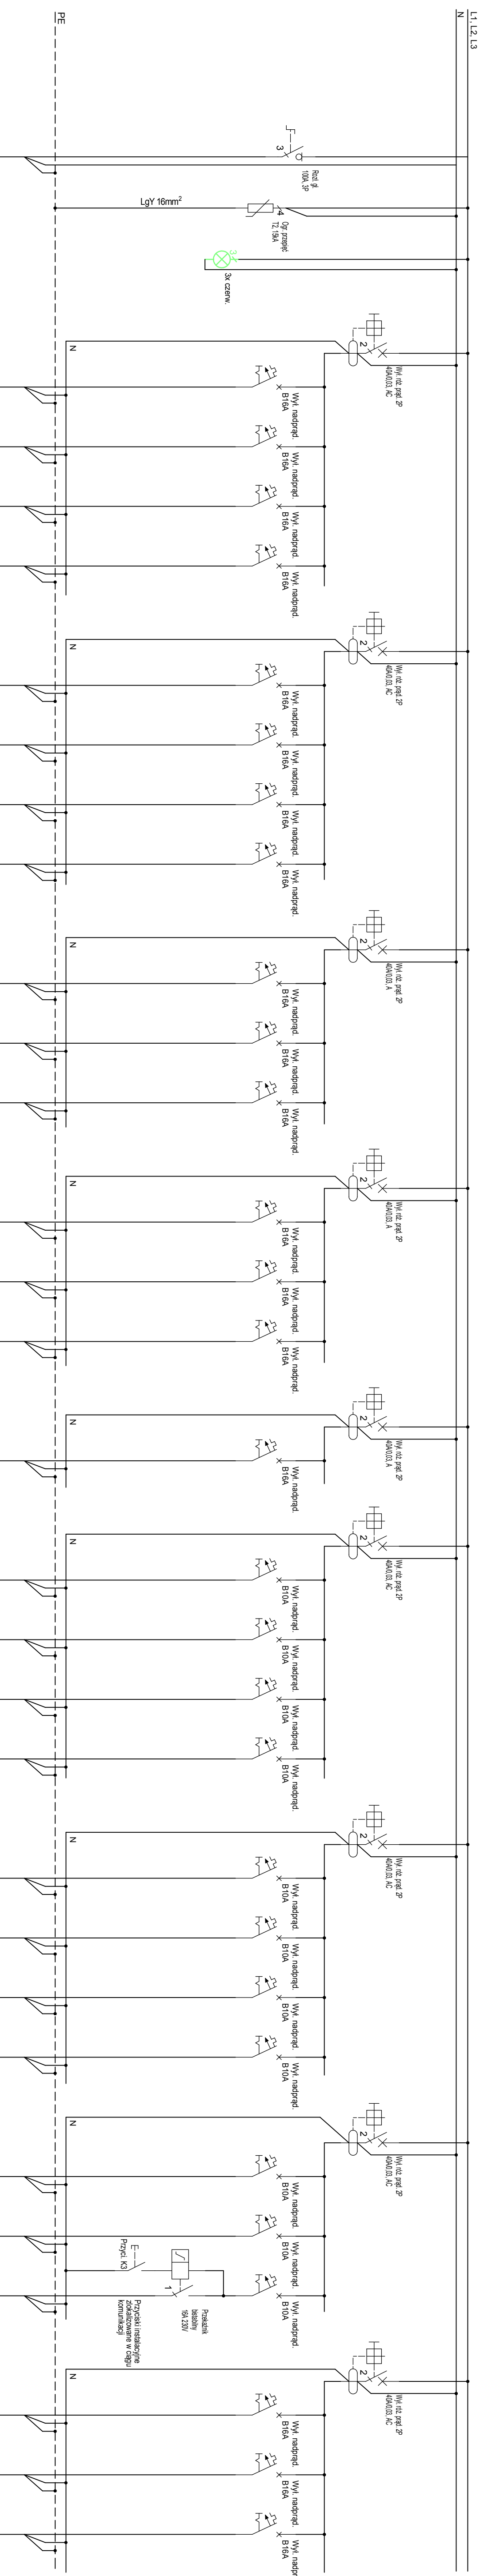

Rozdzielnica podtynkowa 5R/120M (5x24) I kl. IP30

[illegible]

<p>UŁĘGI BUDOWLANE</p> <p>ul. Lipowa 19, 18-230 Ciechanowiec</p> <p>tel. 606-901-633, 86 277-15-55, e-mail: k.tomczuk@onet.eu</p>	<p>TOMCZUK KRZYSZTOF</p>		<p>PROJEKTANT:</p> <p>Krzysztof Tomczuk</p> <p>uprawnienia nr:</p> <p>UAA 4489</p> <p>Konsultingowo-budowlane</p> <p>UAA 3391</p> <p>architektoniczne</p>	<p>PODPIS:</p>
	<p>TEMAT PRACY:</p> <p>Roboty remontowe budynku Szkoły Podstawowej w Czyżewie</p>		<p>Gracjan Juchaczak</p> <p>uprawnienia nr:</p> <p>PDU01679M/BE/17</p> <p>instalacje elektryczne</p>	<p>PODPIS:</p>
<p>ADRES INWESTYCJI:</p> <p>obwód 0002 Czyżew-Gaśda,</p> <p>jedn. ewidencyjna 201303_4 Czyżew, dz. nr 5928</p>				<p>PODPIS:</p>
<p>DATA RYSUNKU: Schemat rozdzielnic 72-P</p>	<p>DATA: 30 kwietnia 2021 r.</p>	<p>SKALA: -</p>	<p>NR RYSUNKU:</p>	

PRACOWNIA M.M.I.	PODPIS:	
KRZYSZTOF TOMCZAK urupieniena nr: um. 44/09 konstrukcyjno-budowlane UAM, 38/91 architekci	PODPIS:	
Gracjan Jortczak urupieniena nr: PD.U/07/PMB/17 instalacje elektryczne	PODPIS:	
DATA: 30 kwietnia 2021 r.	SKALA:	
		NR RISUN