


**LOKALIZACJA WIELOFUNKCYJNEGO
BOISKA SPORTOWO-REKREACYJNEGO
NA TERENIE GOSIR W FRYSZTAKU
DZ. NR. EWID. 305, 309, 356
1000**

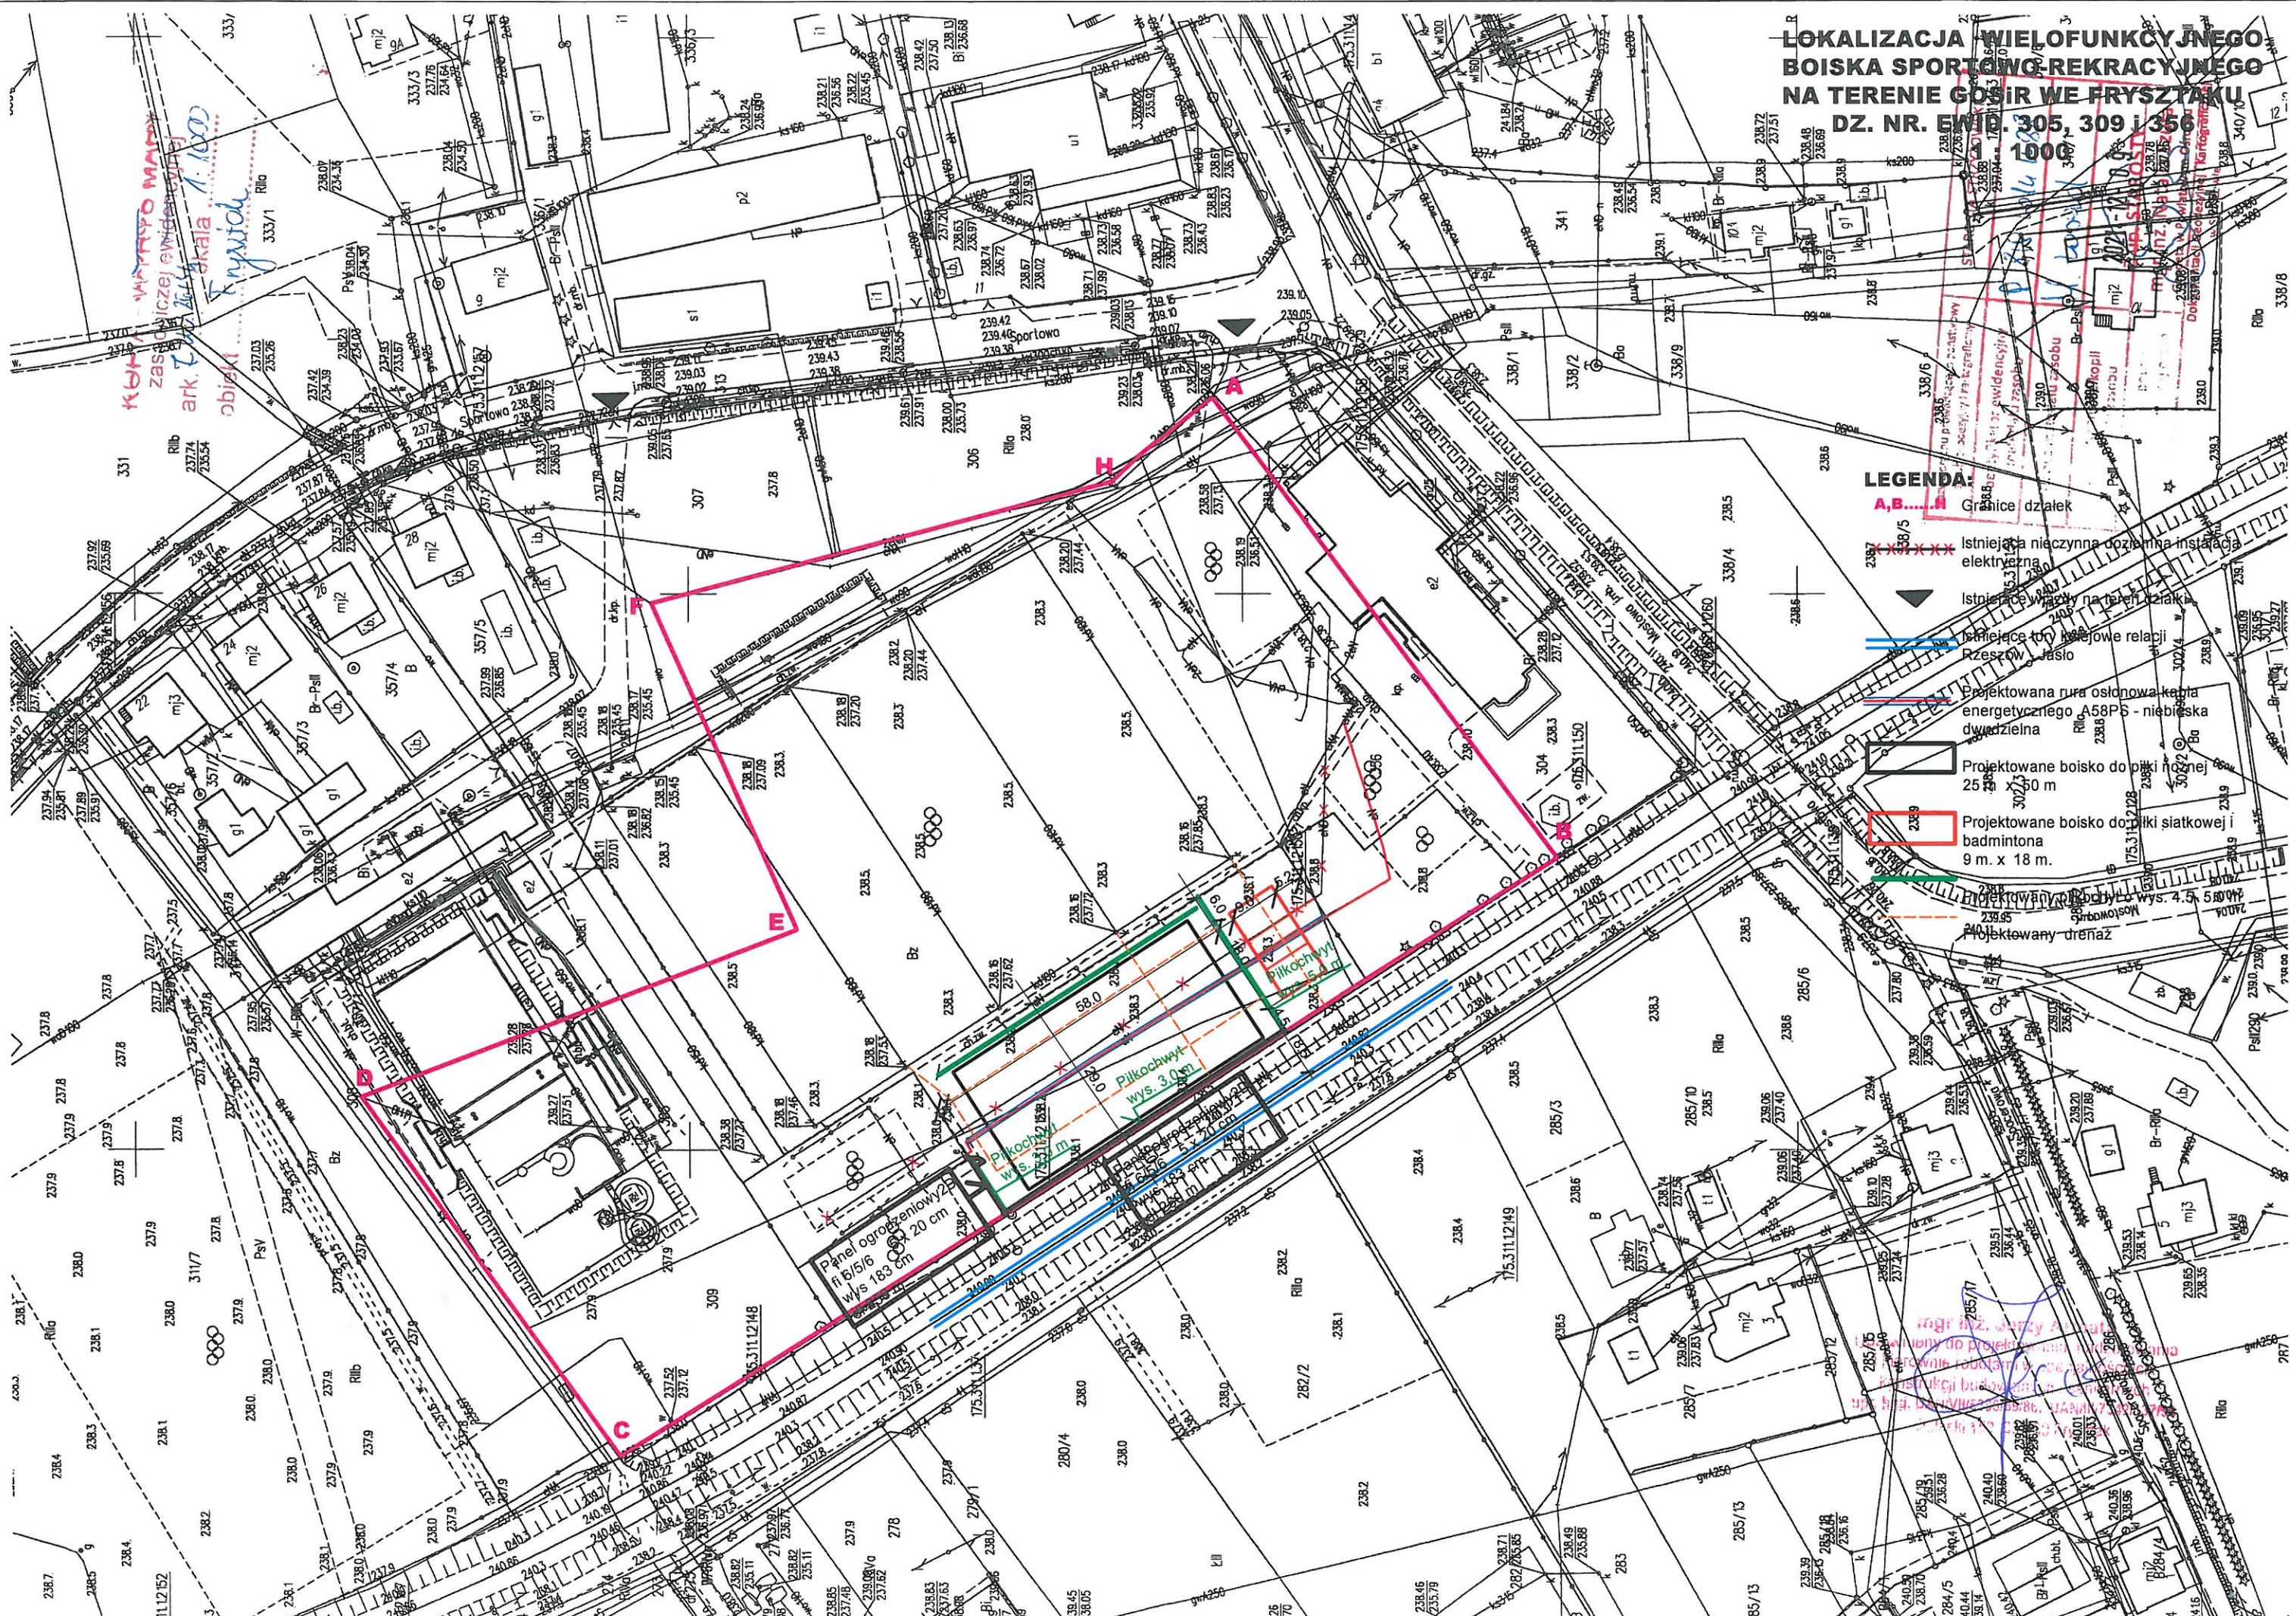

*KONTRAKTOWANO MAMY
zasady i cześć ewidencji
ark. 7
objektu
Fryszta*

- LEGENDA**
 - Granicz dzialek
 - Istniejąca nieczynna doziemna instalacja elektryczna
 - Projektowana rura osłonowa kabla energetycznego A58PS - niebieska dwudzielna
 - Projektowane boisko do piłki nożnej 25 x 50 m
 - Projektowane boisko do piłki siatkowej i badmintonu 9 m x 18 m
 - Projektowany drenaż

Panel ogrodzeniowy 20 cm
fi 6/5/6
wys 183 cm

Pilkochwyty
wys. 3,0 m

Projektant: Inż. Józef...