Łączy arkusz nr 1

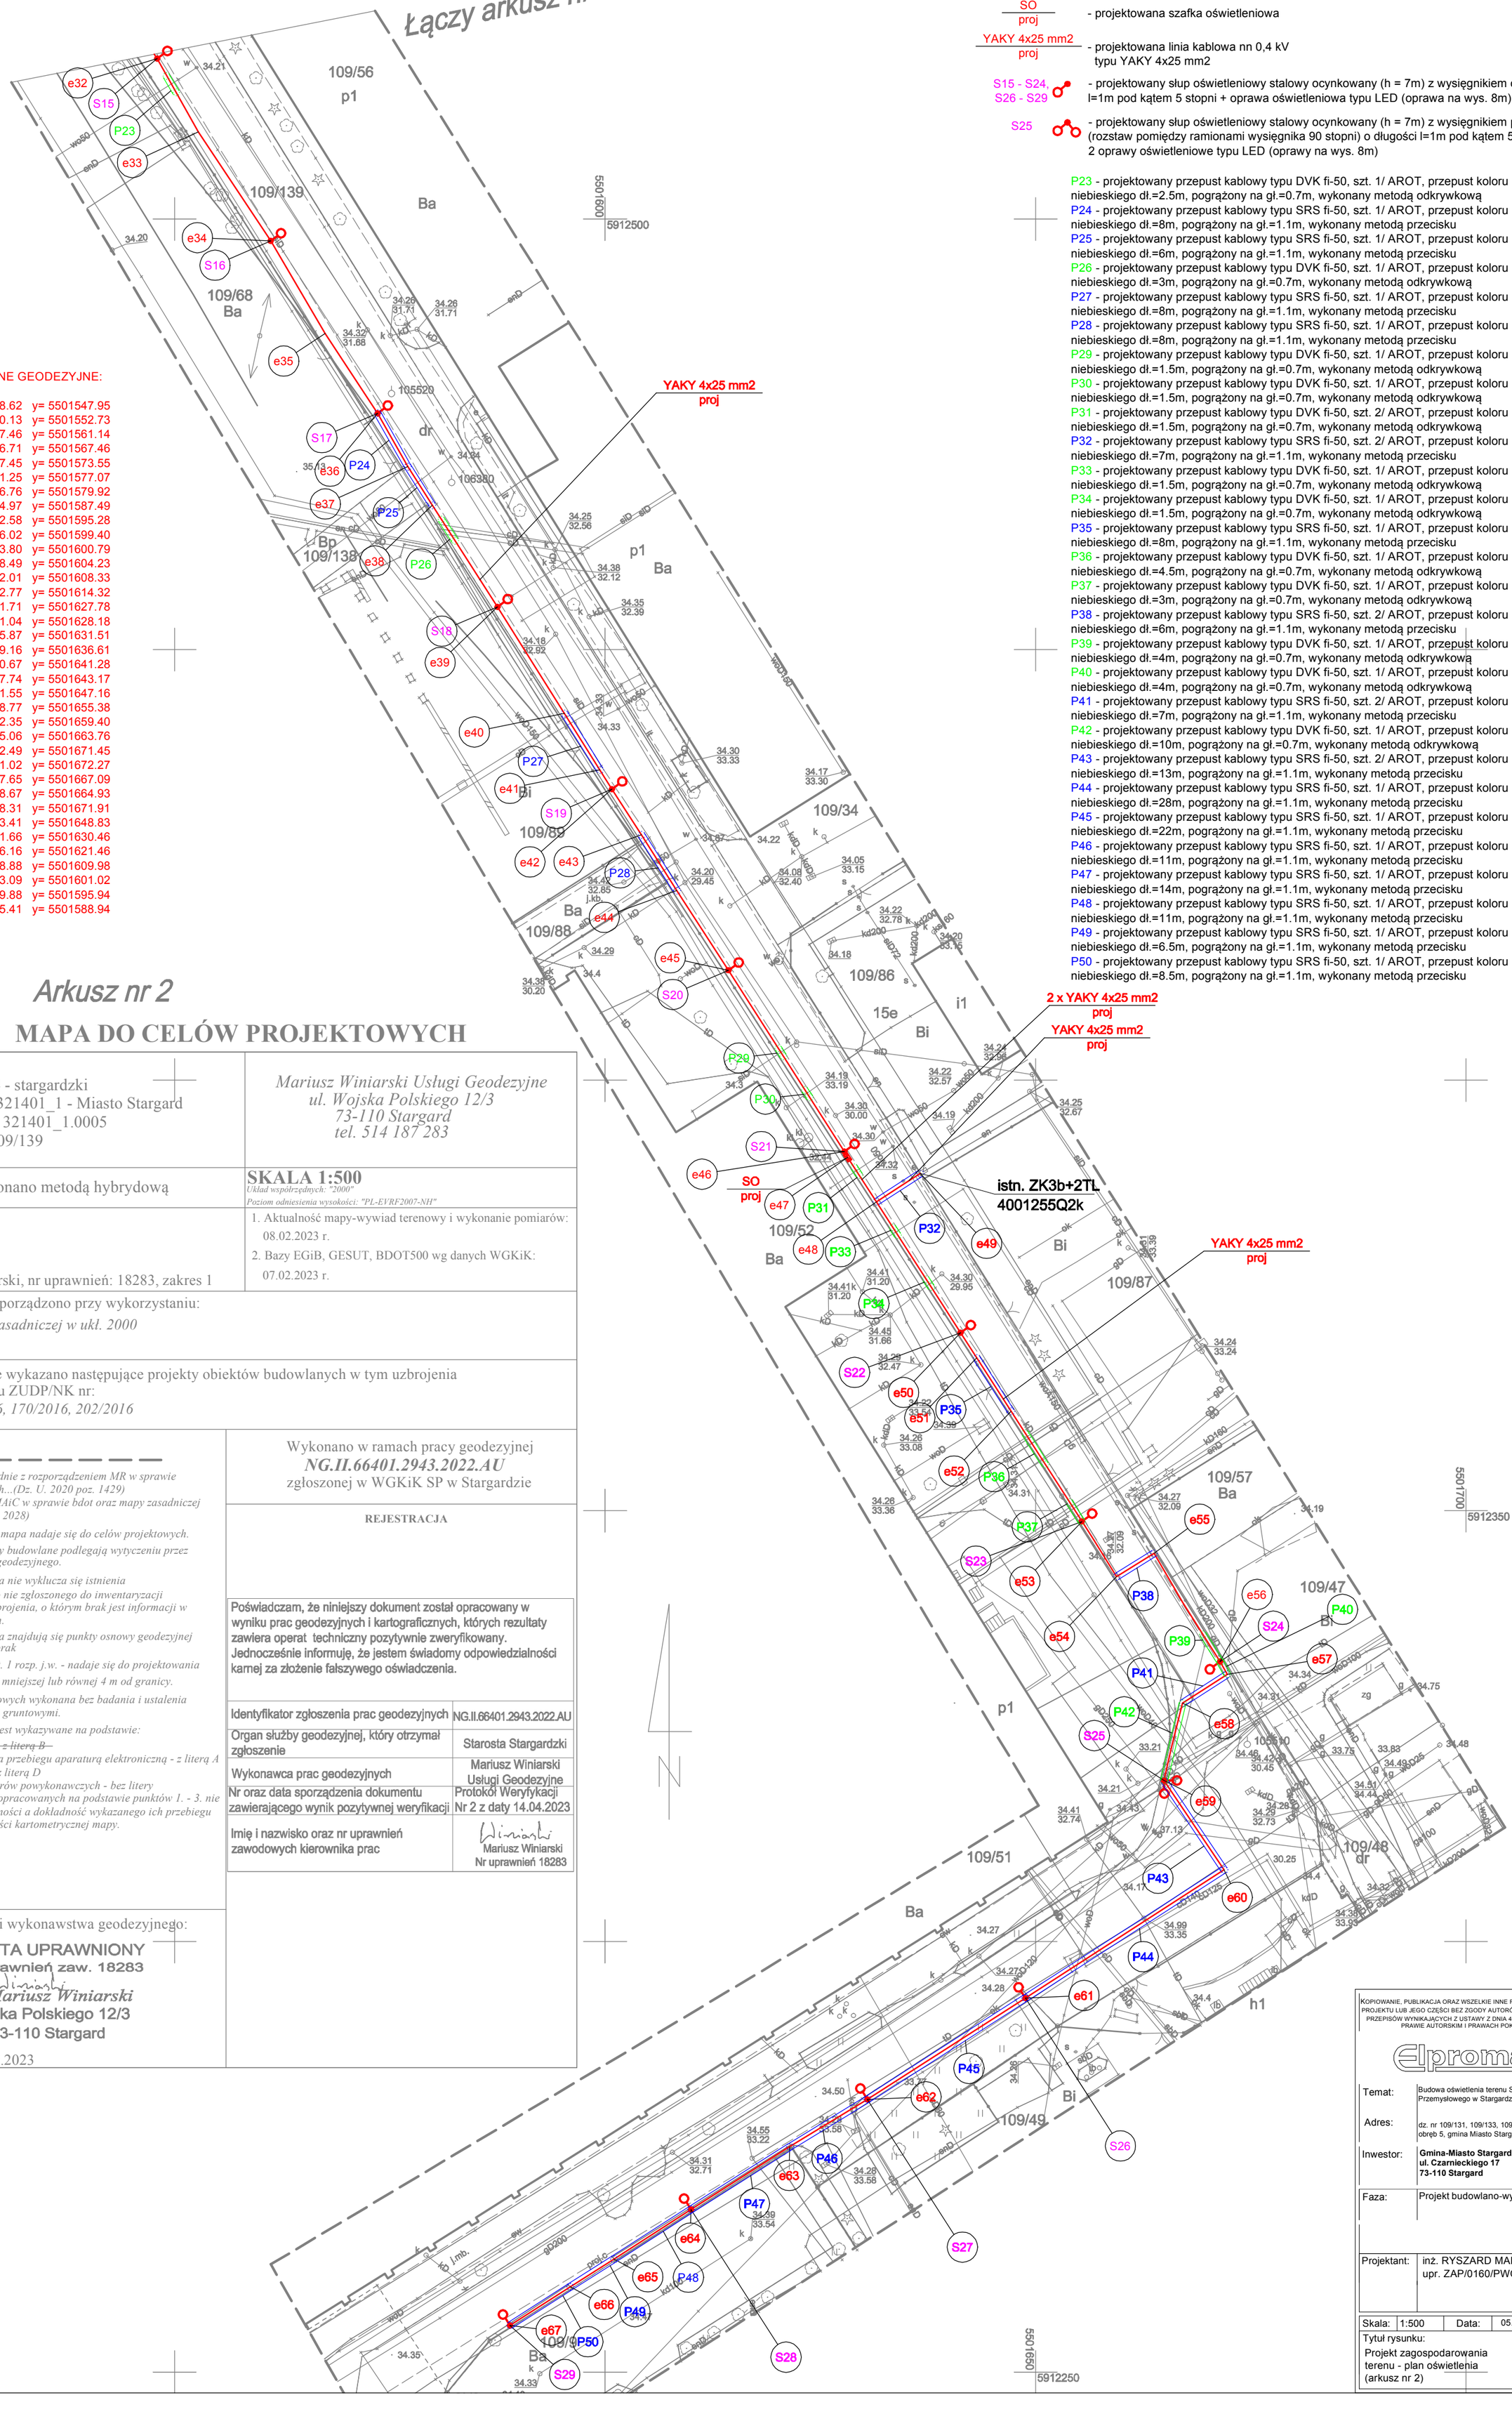

LEGENDA:

SO / proj - projektowana szafka oświetleniowa

YAKY 4x25 mm2 / proj - projektowana linia kablowa nn 0,4 kV typu YAKY 4x25 mm2

S15 - S24, S26 - S29 - projektowany słup oświetleniowy stalowy ocynkowany (h = 7m) z wysięgnikiem o długości l=1m pod kątem 5 stopni + oprawa oświetleniowa typu LED (oprawa na wys. 8m)

S25 - projektowany słup oświetleniowy stalowy ocynkowany (h = 7m) z wysięgnikiem podwójnym (rozstaw pomiędzy ramionami wysięgnika 90 stopni) o długości l=1m pod kątem 5 stopni + 2 oprawy oświetleniowe typu LED (oprawy na wys. 8m)

P23 - projektowany przepust kablowy typu DVK fi-50, szt. 1/ AROT, przepust koloru niebieskiego dł.=2.5m, pogrążony na gł.=0.7m, wykonany metodą odkrywkową
P24 - projektowany przepust kablowy typu SRS fi-50, szt. 1/ AROT, przepust koloru niebieskiego dł.=8m, pogrążony na gł.=1.1m, wykonany metodą przecisku
P25 - projektowany przepust kablowy typu SRS fi-50, szt. 1/ AROT, przepust koloru niebieskiego dł.=6m, pogrążony na gł.=1.1m, wykonany metodą przecisku
P26 - projektowany przepust kablowy typu DVK fi-50, szt. 1/ AROT, przepust koloru niebieskiego dł.=3m, pogrążony na gł.=0.7m, wykonany metodą odkrywkową
P27 - projektowany przepust kablowy typu SRS fi-50, szt. 1/ AROT, przepust koloru niebieskiego dł.=8m, pogrążony na gł.=1.1m, wykonany metodą przecisku
P28 - projektowany przepust kablowy typu SRS fi-50, szt. 1/ AROT, przepust koloru niebieskiego dł.=8m, pogrążony na gł.=1.1m, wykonany metodą przecisku
P29 - projektowany przepust kablowy typu DVK fi-50, szt. 1/ AROT, przepust koloru niebieskiego dł.=1.5m, pogrążony na gł.=0.7m, wykonany metodą odkrywkową
P30 - projektowany przepust kablowy typu DVK fi-50, szt. 1/ AROT, przepust koloru niebieskiego dł.=1.5m, pogrążony na gł.=0.7m, wykonany metodą odkrywkową
P31 - projektowany przepust kablowy typu DVK fi-50, szt. 2/ AROT, przepust koloru niebieskiego dł.=1.5m, pogrążony na gł.=0.7m, wykonany metodą odkrywkową
P32 - projektowany przepust kablowy typu SRS fi-50, szt. 2/ AROT, przepust koloru niebieskiego dł.=7m, pogrążony na gł.=1.1m, wykonany metodą przecisku
P33 - projektowany przepust kablowy typu DVK fi-50, szt. 1/ AROT, przepust koloru niebieskiego dł.=1.5m, pogrążony na gł.=0.7m, wykonany metodą odkrywkową
P34 - projektowany przepust kablowy typu DVK fi-50, szt. 1/ AROT, przepust koloru niebieskiego dł.=1.5m, pogrążony na gł.=0.7m, wykonany metodą odkrywkową
P35 - projektowany przepust kablowy typu SRS fi-50, szt. 1/ AROT, przepust koloru niebieskiego dł.=8m, pogrążony na gł.=1.1m, wykonany metodą przecisku
P36 - projektowany przepust kablowy typu DVK fi-50, szt. 1/ AROT, przepust koloru niebieskiego dł.=4.5m, pogrążony na gł.=0.7m, wykonany metodą odkrywkową
P37 - projektowany przepust kablowy typu DVK fi-50, szt. 1/ AROT, przepust koloru niebieskiego dł.=3m, pogrążony na gł.=0.7m, wykonany metodą odkrywkową
P38 - projektowany przepust kablowy typu SRS fi-50, szt. 2/ AROT, przepust koloru niebieskiego dł.=6m, pogrążony na gł.=1.1m, wykonany metodą przecisku
P39 - projektowany przepust kablowy typu DVK fi-50, szt. 1/ AROT, przepust koloru niebieskiego dł.=4m, pogrążony na gł.=0.7m, wykonany metodą odkrywkową
P40 - projektowany przepust kablowy typu DVK fi-50, szt. 1/ AROT, przepust koloru niebieskiego dł.=4m, pogrążony na gł.=0.7m, wykonany metodą odkrywkową
P41 - projektowany przepust kablowy typu SRS fi-50, szt. 2/ AROT, przepust koloru niebieskiego dł.=7m, pogrążony na gł.=1.1m, wykonany metodą przecisku
P42 - projektowany przepust kablowy typu DVK fi-50, szt. 1/ AROT, przepust koloru niebieskiego dł.=10m, pogrążony na gł.=0.7m, wykonany metodą odkrywkową
P43 - projektowany przepust kablowy typu SRS fi-50, szt. 2/ AROT, przepust koloru niebieskiego dł.=13m, pogrążony na gł.=1.1m, wykonany metodą przecisku
P44 - projektowany przepust kablowy typu SRS fi-50, szt. 1/ AROT, przepust koloru niebieskiego dł.=28m, pogrążony na gł.=1.1m, wykonany metodą przecisku
P45 - projektowany przepust kablowy typu SRS fi-50, szt. 1/ AROT, przepust koloru niebieskiego dł.=22m, pogrążony na gł.=1.1m, wykonany metodą przecisku
P46 - projektowany przepust kablowy typu SRS fi-50, szt. 1/ AROT, przepust koloru niebieskiego dł.=11m, pogrążony na gł.=1.1m, wykonany metodą przecisku
P47 - projektowany przepust kablowy typu SRS fi-50, szt. 1/ AROT, przepust koloru niebieskiego dł.=14m, pogrążony na gł.=1.1m, wykonany metodą przecisku
P48 - projektowany przepust kablowy typu SRS fi-50, szt. 1/ AROT, przepust koloru niebieskiego dł.=11m, pogrążony na gł.=1.1m, wykonany metodą przecisku
P49 - projektowany przepust kablowy typu SRS fi-50, szt. 1/ AROT, przepust koloru niebieskiego dł.=6.5m, pogrążony na gł.=1.1m, wykonany metodą przecisku
P50 - projektowany przepust kablowy typu SRS fi-50, szt. 1/ AROT, przepust koloru niebieskiego dł.=8.5m, pogrążony na gł.=1.1m, wykonany metodą przecisku

WSPÓŁRZĘDNE GEODEZYJNE:

e32 x= 5912518.62 y= 5501547.95
e33 x= 5912510.13 y= 5501552.73
e34 x= 5912497.46 y= 5501561.14
e35 x= 5912486.71 y= 5501567.46
e36 x= 5912477.45 y= 5501573.55
e37 x= 5912471.25 y= 5501577.07
e38 x= 5912466.76 y= 5501579.92
e39 x= 5912454.97 y= 5501587.49
e40 x= 5912442.58 y= 5501595.28
e41 x= 5912436.02 y= 5501599.40
e42 x= 5912433.80 y= 5501600.79
e43 x= 5912428.49 y= 5501604.23
e44 x= 5912422.01 y= 5501608.33
e45 x= 5912412.77 y= 5501614.32
e46 x= 5912391.71 y= 5501627.78
e47 x= 5912391.04 y= 5501628.18
e48 x= 5912385.87 y= 5501631.51
e49 x= 5912389.16 y= 5501636.61
e50 x= 5912370.67 y= 5501641.28
e51 x= 5912367.74 y= 5501643.17
e52 x= 5912361.55 y= 5501647.16
e53 x= 5912348.77 y= 5501655.38
e54 x= 5912342.35 y= 5501659.40
e55 x= 5912345.06 y= 5501663.76
e56 x= 5912332.49 y= 5501671.45
e57 x= 5912331.02 y= 5501672.27
e58 x= 5912327.65 y= 5501667.09
e59 x= 5912318.67 y= 5501664.93
e60 x= 5912308.31 y= 5501671.91
e61 x= 5912293.41 y= 5501648.83
e62 x= 5912281.66 y= 5501630.46
e63 x= 5912276.16 y= 5501621.46
e64 x= 5912268.88 y= 5501609.98
e65 x= 5912263.09 y= 5501601.02
e66 x= 5912259.88 y= 5501595.94
e67 x= 5912255.41 y= 5501588.94

Arkusz nr 2

MAPA DO CELÓW PROJEKTOWYCH

Obiekt:
Powiat: 3214 - stargardzki
Jedn. ewid.: 321401_1 - Miasto Stargard
Obręb ewid.: 321401_1.0005
Działka(i): 109/139

Mariusz Winiarski Usługi Geodezyjne
ul. Wojska Polskiego 12/3
73-110 Stargard
tel. 514 187 283

Wykonano metodą hybrydową

SKALA 1:500
Układ współrzędnych: "2000"
Poziom odniesienia wysokości: "PL-EVRF2007-NH"

Kierownik pracy:

inż. Mariusz Winiarski, nr uprawnień: 18283, zakres 1

1. Aktualność mapy-wywiad terenowy i wykonanie pomiarów: 08.02.2023 r.
2. Bazy EGiB, GESUT, BDOT500 wg danych WGKiK: 07.02.2023 r.

Wtórnik niniejszy sporządzono przy wykorzystaniu:
hybrydowej mapy zasadniczej w ukł. 2000

Na niniejszej mapie wykazano następujące projekty obiektów budowlanych w tym uzbrojenia podziemnego terenu ZUDP/NK nr:
524/2010, 152/2016, 170/2016, 202/2016

Informacje dodatkowe:

1. *Zakres aktualizacji:* — — — — — —
2. *Mapa sporządzona zgodnie z rozporządzeniem MR w sprawie standardów technicznych...(Dz. U. 2020 poz. 1429) oraz rozporządzeniem MAiC w sprawie bdot oraz mapy zasadniczej (Dz. U. 2015, Nr 0, Poz. 2028)*
3. *W zakresie aktualizacji mapa nadaje się do celów projektowych.*
4. *Wszystkie trwałe obiekty budowlane podlegają wytyczeniu przez jednostkę wykonastwa geodezyjnego.*
5. *W zakresie opracowania nie wyklucza się istnienia uzbrojenia podziemnego nie zgłoszonego do inwentaryzacji powykonawczej oraz uzbrojenia, o którym brak jest informacji w instytucjach branżowych.*
6. *W zakresie opracowania znajdują się punkty osnowy geodezyjnej podlegające ochronie: brak*
7. *Mapa zgodna z § 31 ust. 1 rozp. j.w. - nadaje się do projektowania budynków w odległości mniejszej lub równej 4 m od granicy.*
8. *Mapa do celów projektowych wykonana bez badania i ustalenia obciążeń służebnościami gruntowymi.*
9. *Uzbrojenie podziemne jest wykazywane na podstawie:*
   ~~*1. danych branżowych - z literą B*~~
   2. pośredniego ustalenia przebiegu aparaturą elektroniczną - z literą A
   3. digitalizacji rastra - z literą D
   4. bezpośrednich pomiarów powykonawczych - bez litery
   Dla sieci podziemnych opracowanych na podstawie punktów 1. - 3. nie gwarantuje się kompletności a dokładność wykazanego ich przebiegu jest niższa od dokładności kartometrycznej mapy.

Wykonano w ramach pracy geodezyjnej
NG.II.66401.2943.2022.AU
zgłoszonej w WGKiK SP w Stargardzie

REJESTRACJA

Poświadczam, że niniejszy dokument został opracowany w wyniku prac geodezyjnych i kartograficznych, których rezultaty zawiera operat techniczny pozytywnie zweryfikowany. Jednocześnie informuję, że jestem świadomy odpowiedzialności karnej za złożenie fałszywego oświadczenia.

Identyfikator zgłoszenia prac geodezyjnych	NG.II.66401.2943.2022.AU
Organ służby geodezyjnej, który otrzymał zgłoszenie	Starosta Stargardzki
Wykonawca prac geodezyjnych	Mariusz Winiarski Usługi Geodezyjne
Nr oraz data sporządzenia dokumentu zawierającego wynik pozytywnej weryfikacji	Protokół Weryfykacji Nr 2 z daty 14.04.2023
Imię i nazwisko oraz nr uprawnień zawodowych kierownika prac	Mariusz Winiarski Nr uprawnień 18283

Kierownik jednostki wykonawstwa geodezyjnego:

GEODETA UPRAWNIONY
nr uprawnień zaw. 18283
inż. Mariusz Winiarski
ul. Wojska Polskiego 12/3
73-110 Stargard

Stargard, dnia 08.02.2023

KOPIOWANIE, PUBLIKACJA ORAZ WSZELKIE INNE FORMY WYKORZYSTANIA PROJEKTU LUB JEGO CZĘŚCI BEZ ZGODY AUTORÓW, BĘDĄ NARUSZENIEM PRZEPISÓW WYNIKAJĄCYCH Z USTAWY Z DNIA 4 LUTEGO 1994 ROKU O PRAWIE AUTORSKIM I PRAWACH POKREWNYCH

ElpromaD

Temat:	Budowa oświetlenia terenu Stargardzkiego Parku Przemysłowego w Stargardzie
Adres:	dz. nr 109/131, 109/133, 109/139, obręb 5, gmina Miasto Stargard
Inwestor:	**Gmina-Miasto Stargard** **ul. Czarnieckiego 17** **73-110 Stargard**
Faza:	Projekt budowlano-wykonawczy
Projektant:	inż. RYSZARD MADEJSKI upr. ZAP/0160/PWOE/05

Skala:	1:500	Data:	05.2023
Tytuł rysunku: Projekt zagospodarowania terenu - plan oświetlenia (arkusz nr 2)		Rys. Nr :	E1.2