

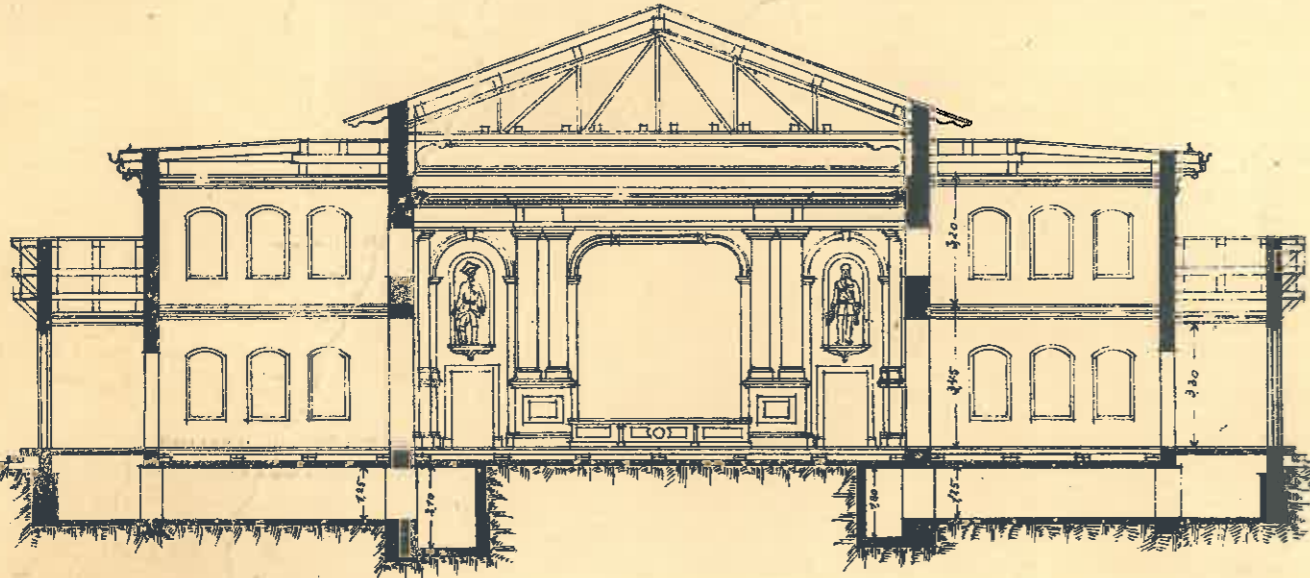


Hand für kirchliche u. gesellige Zwecke:

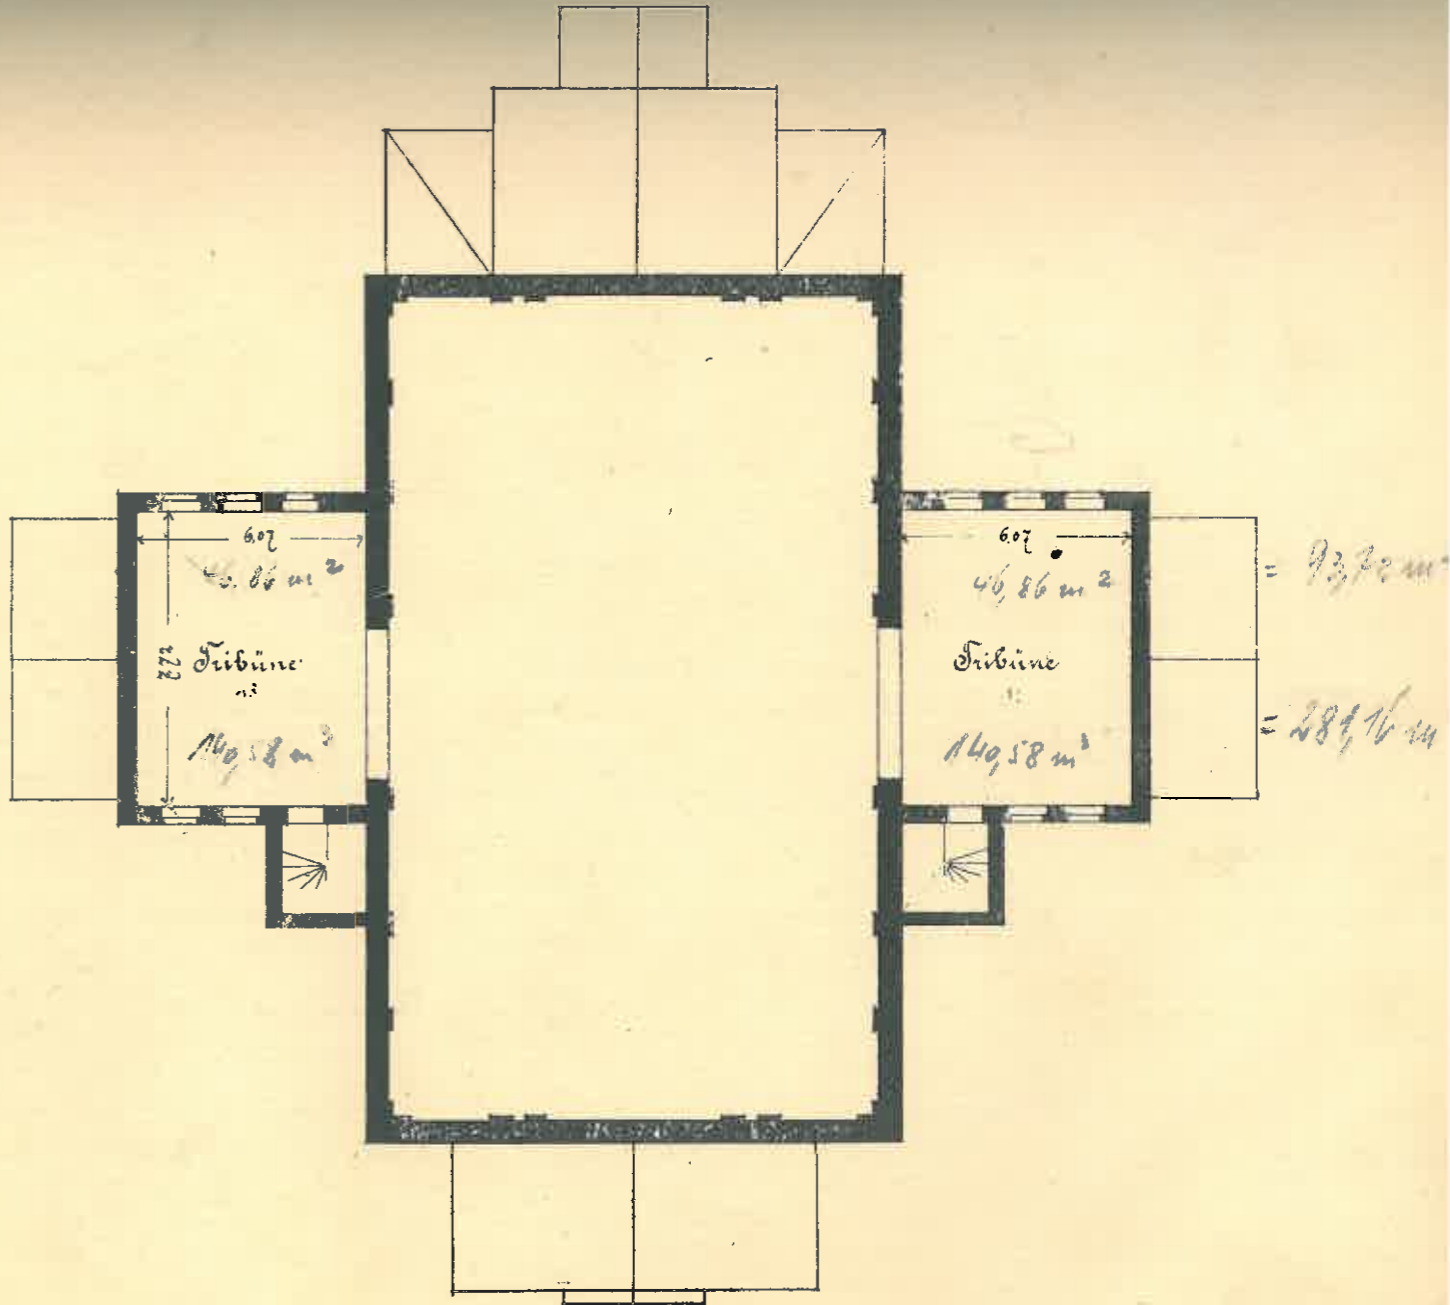

Schnitt

116. 1:200.

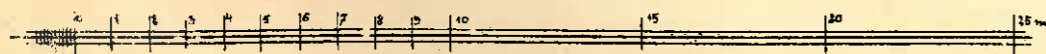

Obergeschoss.