




Serwerownia - AV Rack - Audio

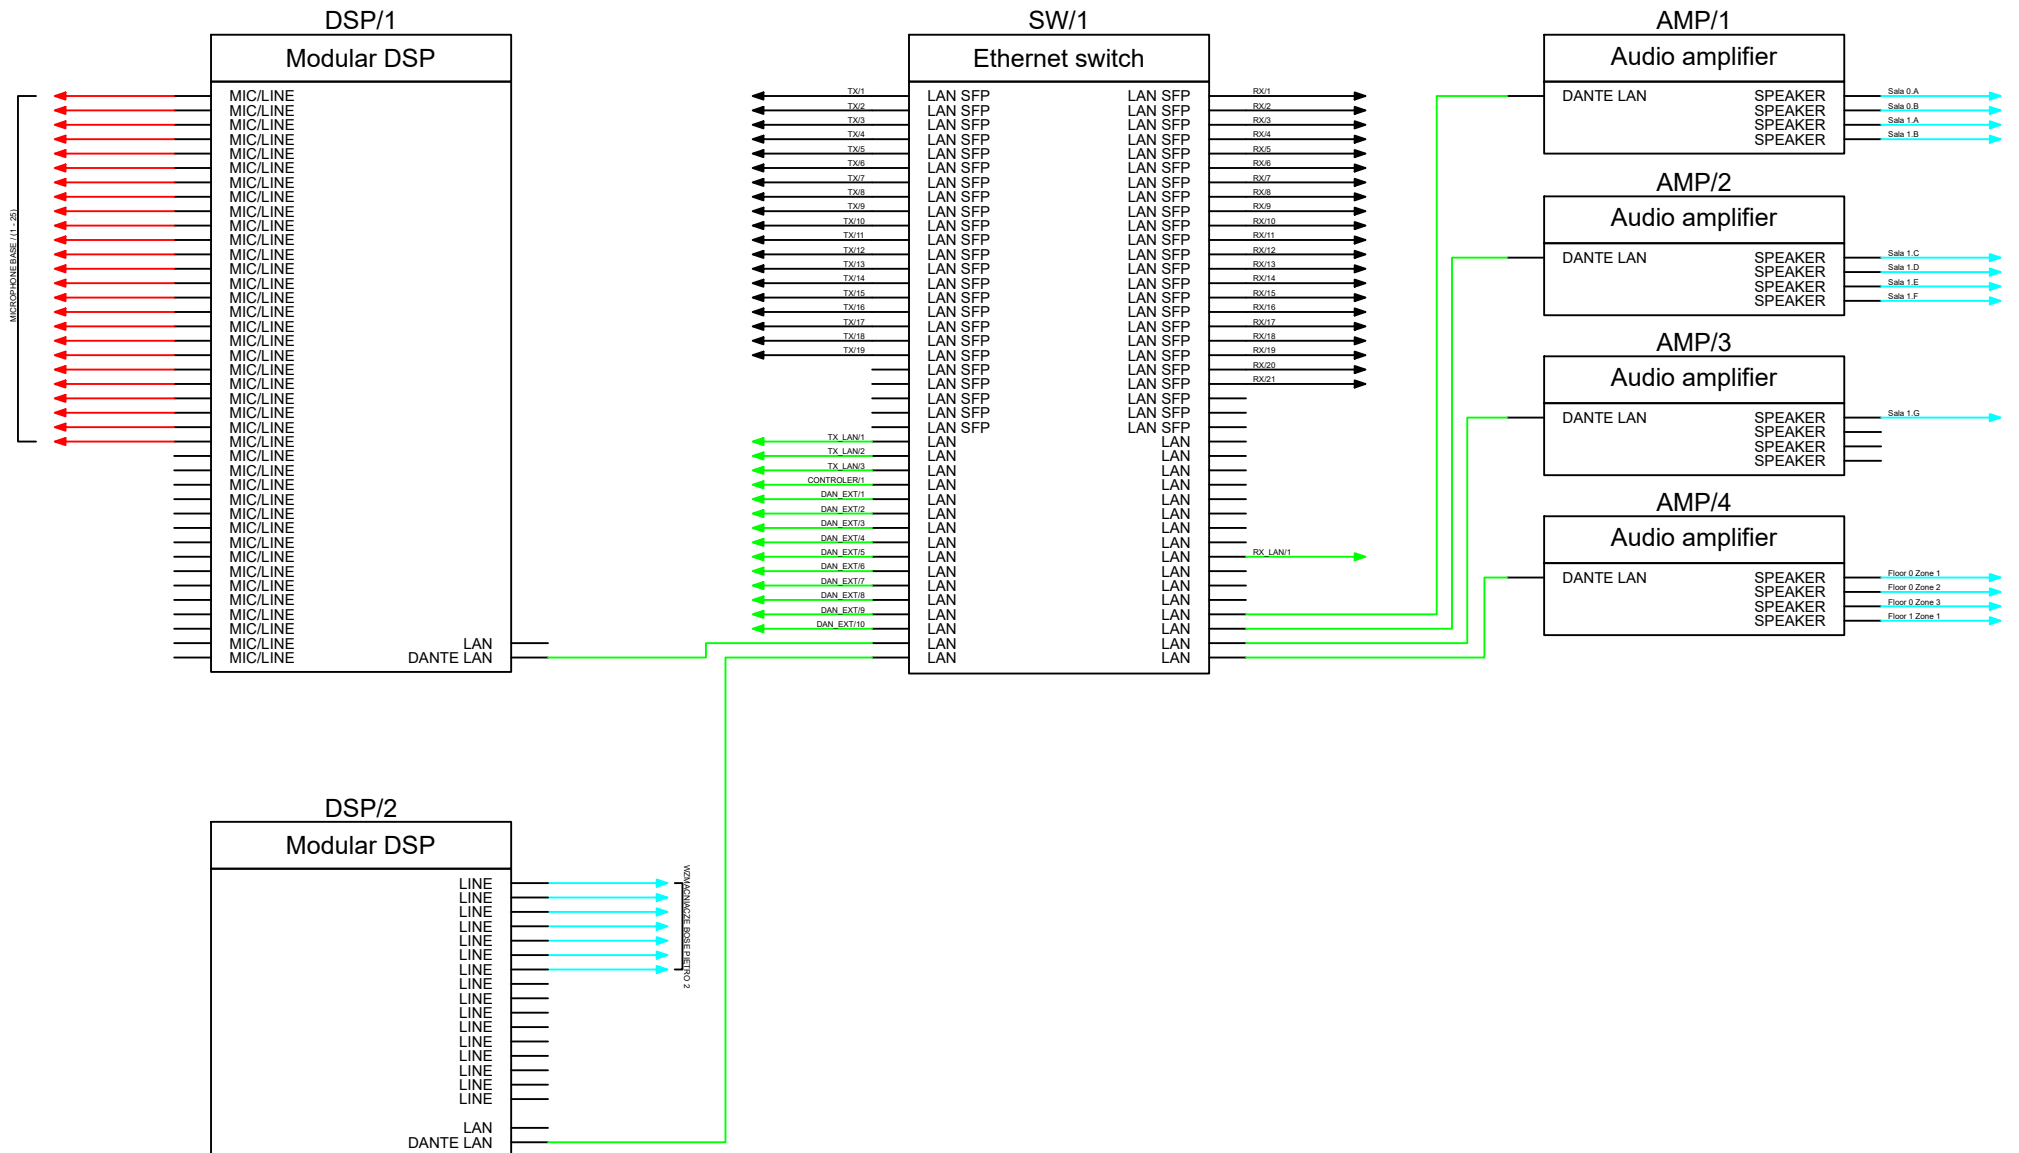



Serwerownia - AV Rack - Video

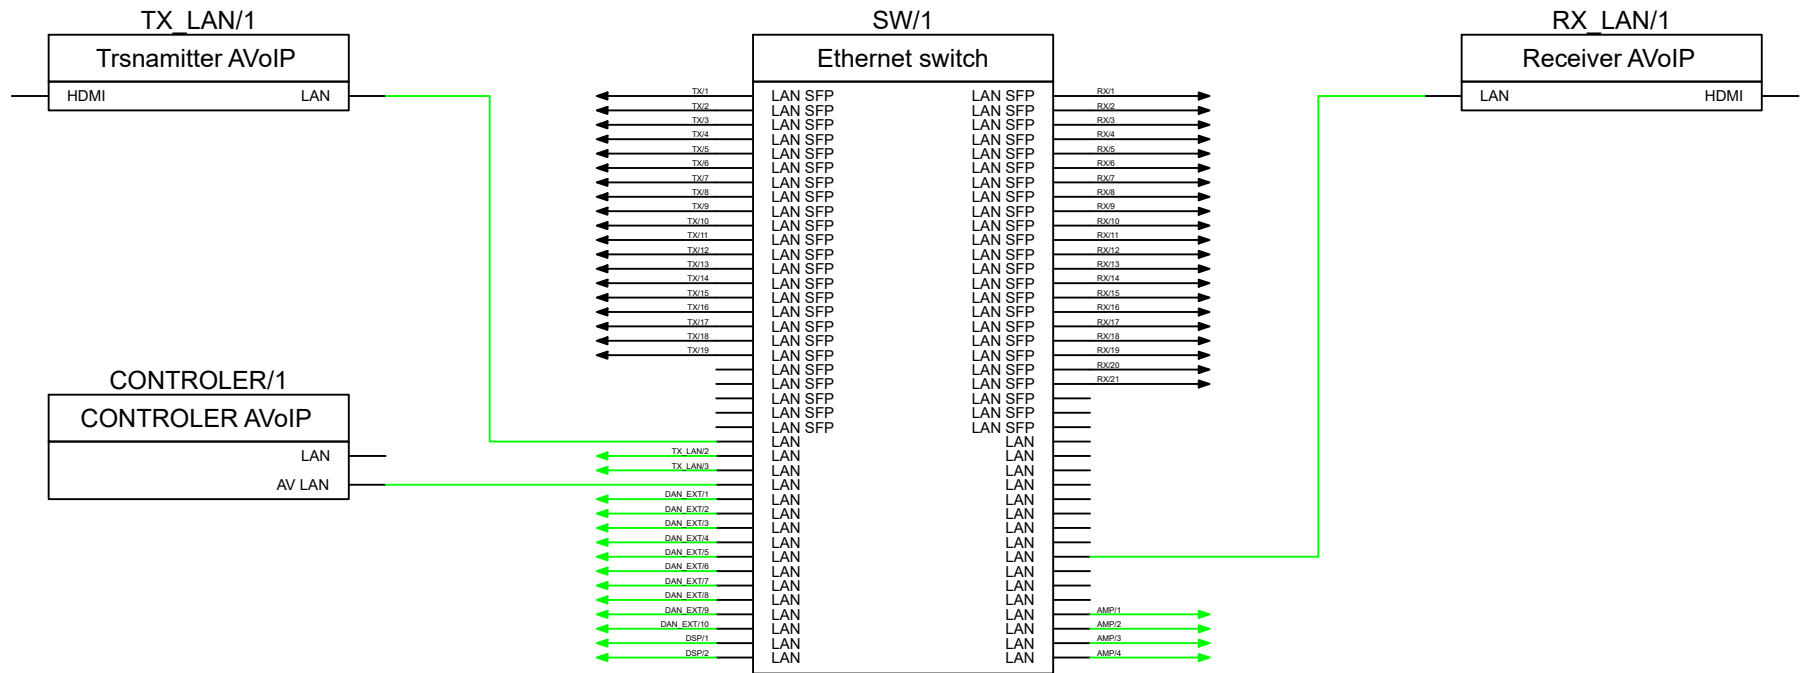


Serwerownia - AV Rack - Zestawy Mobilne

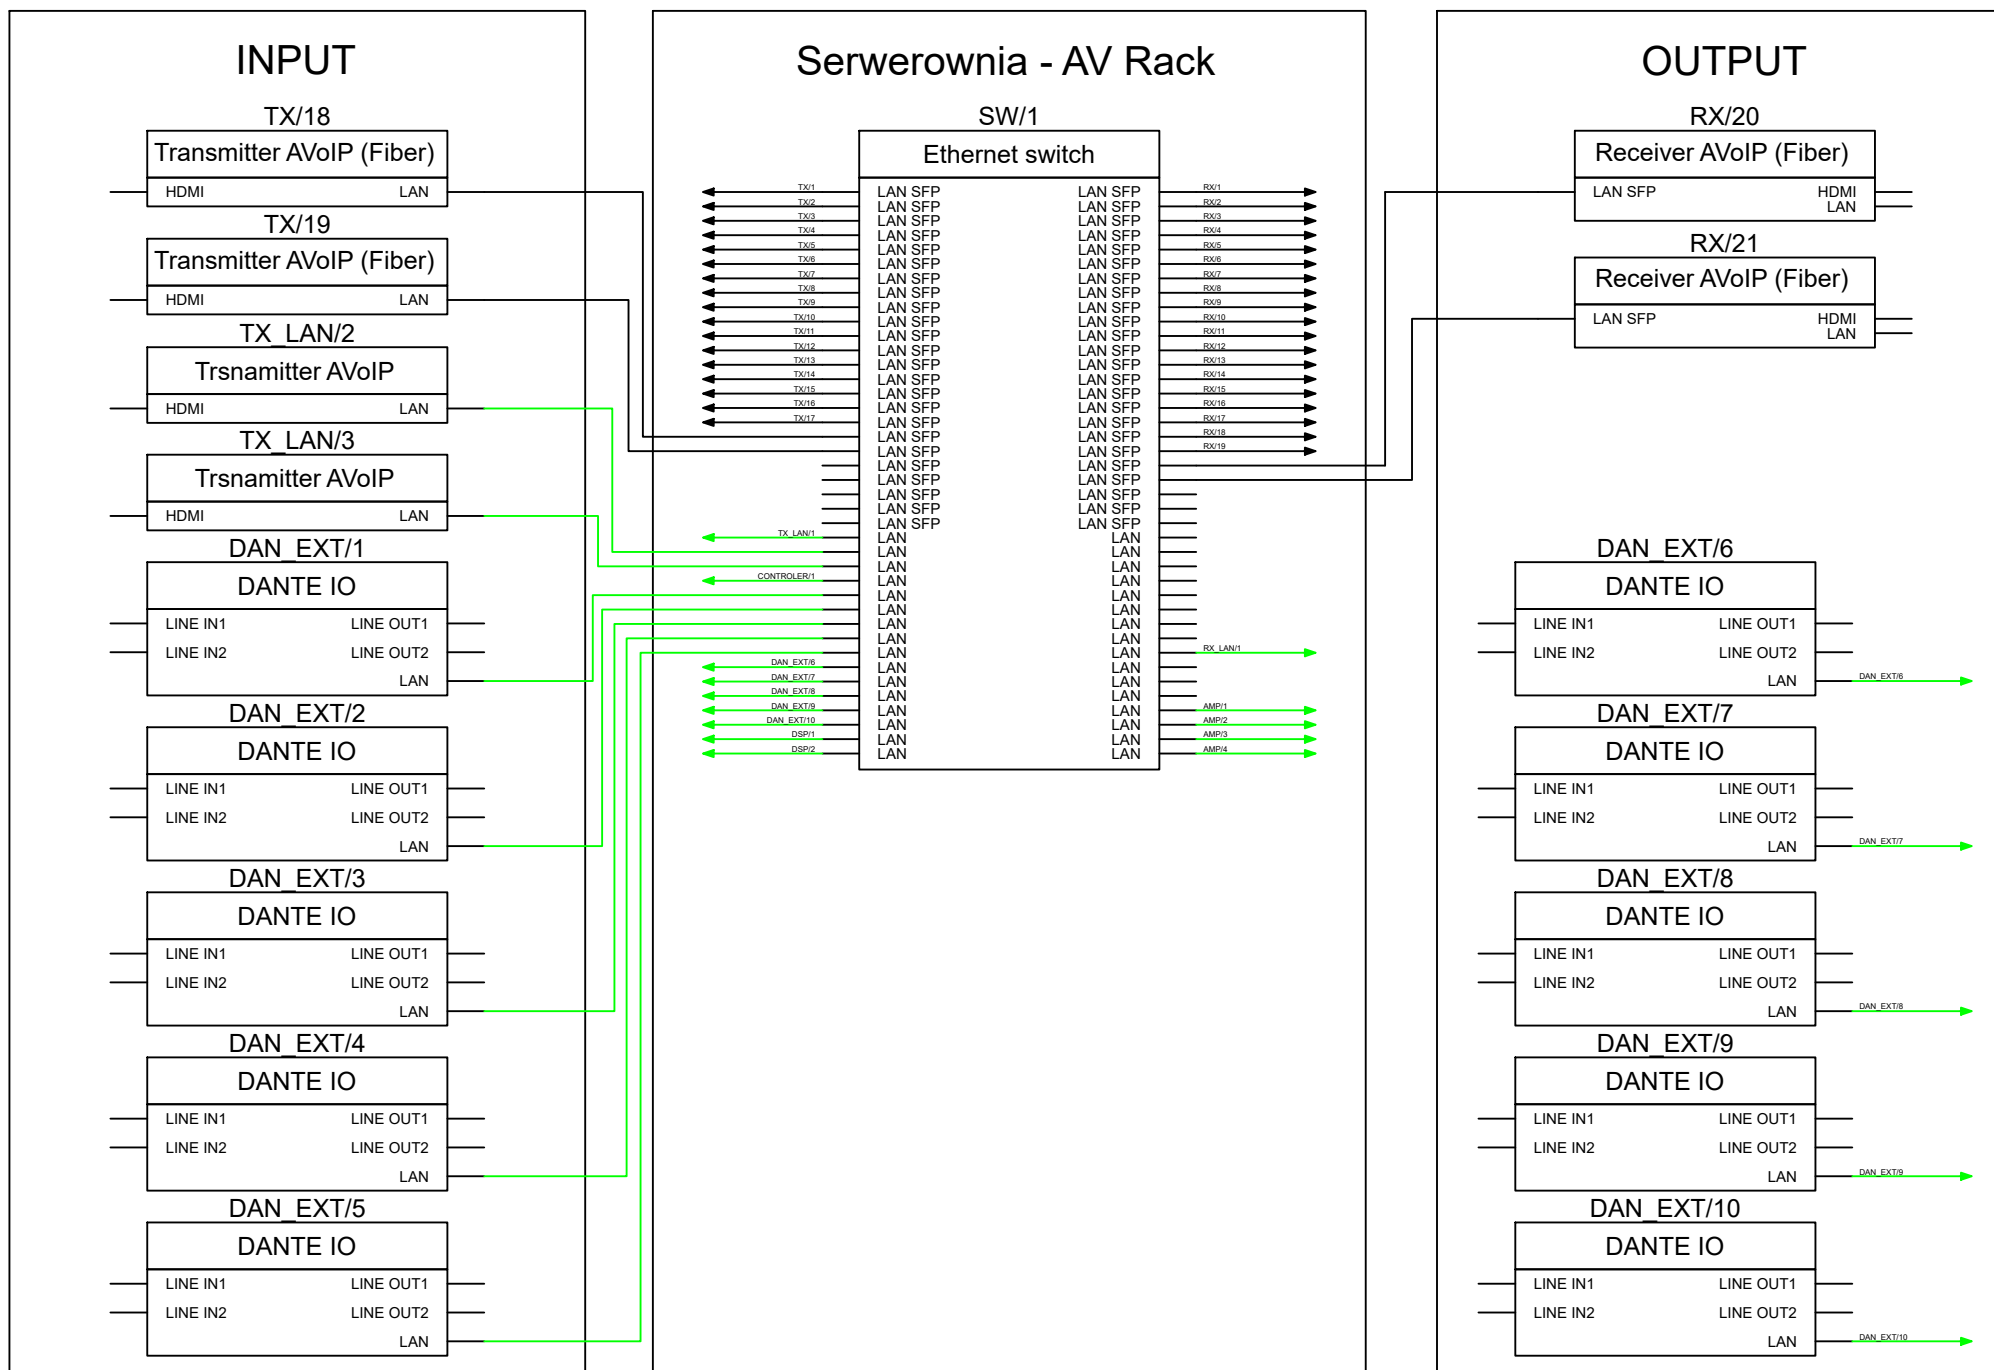


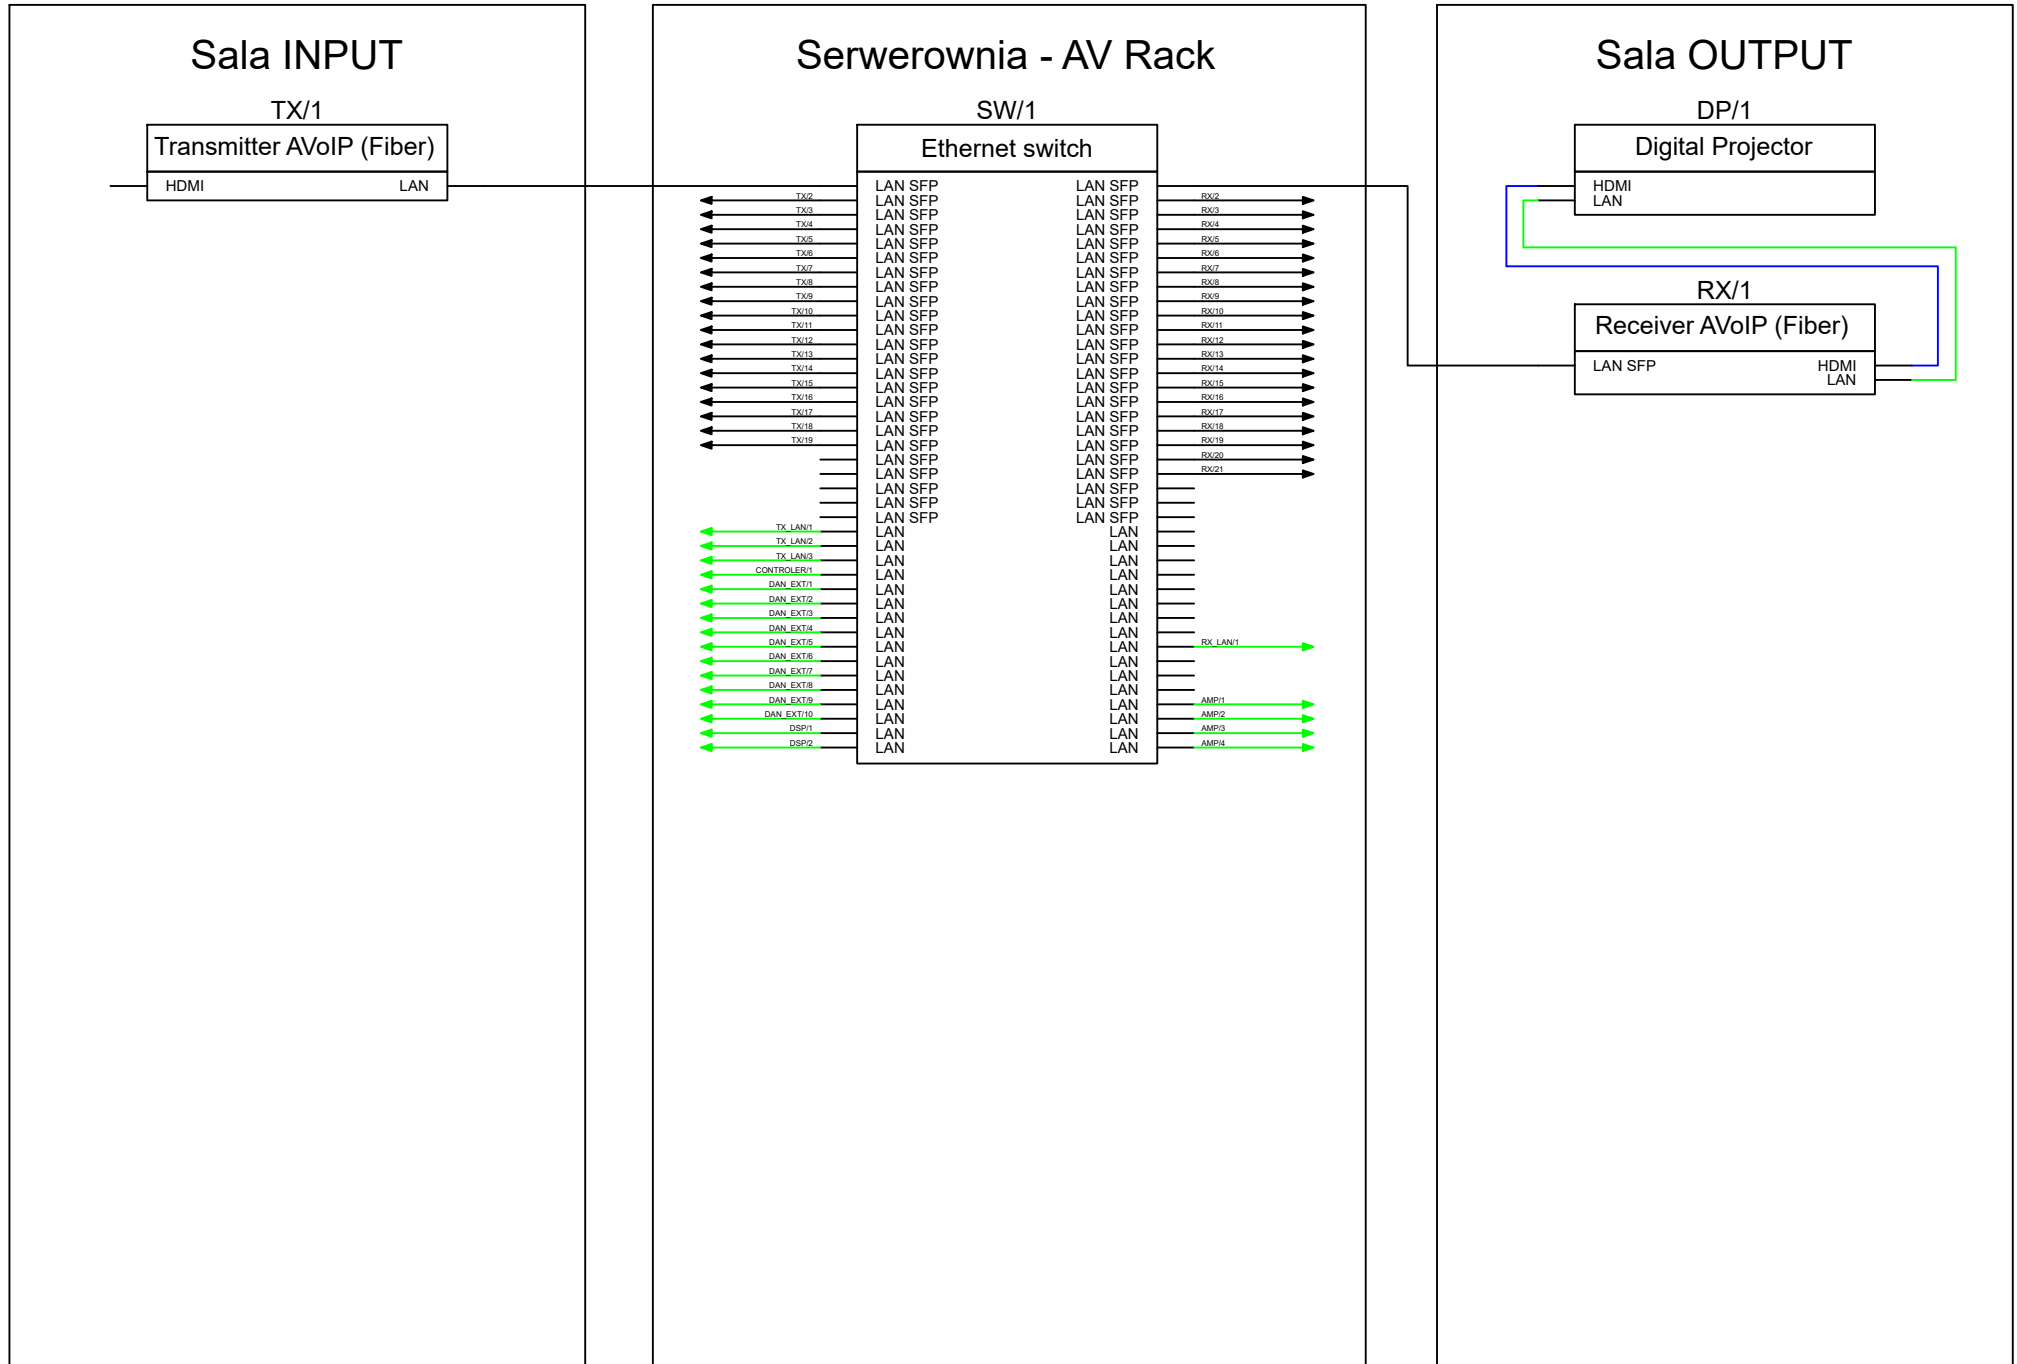

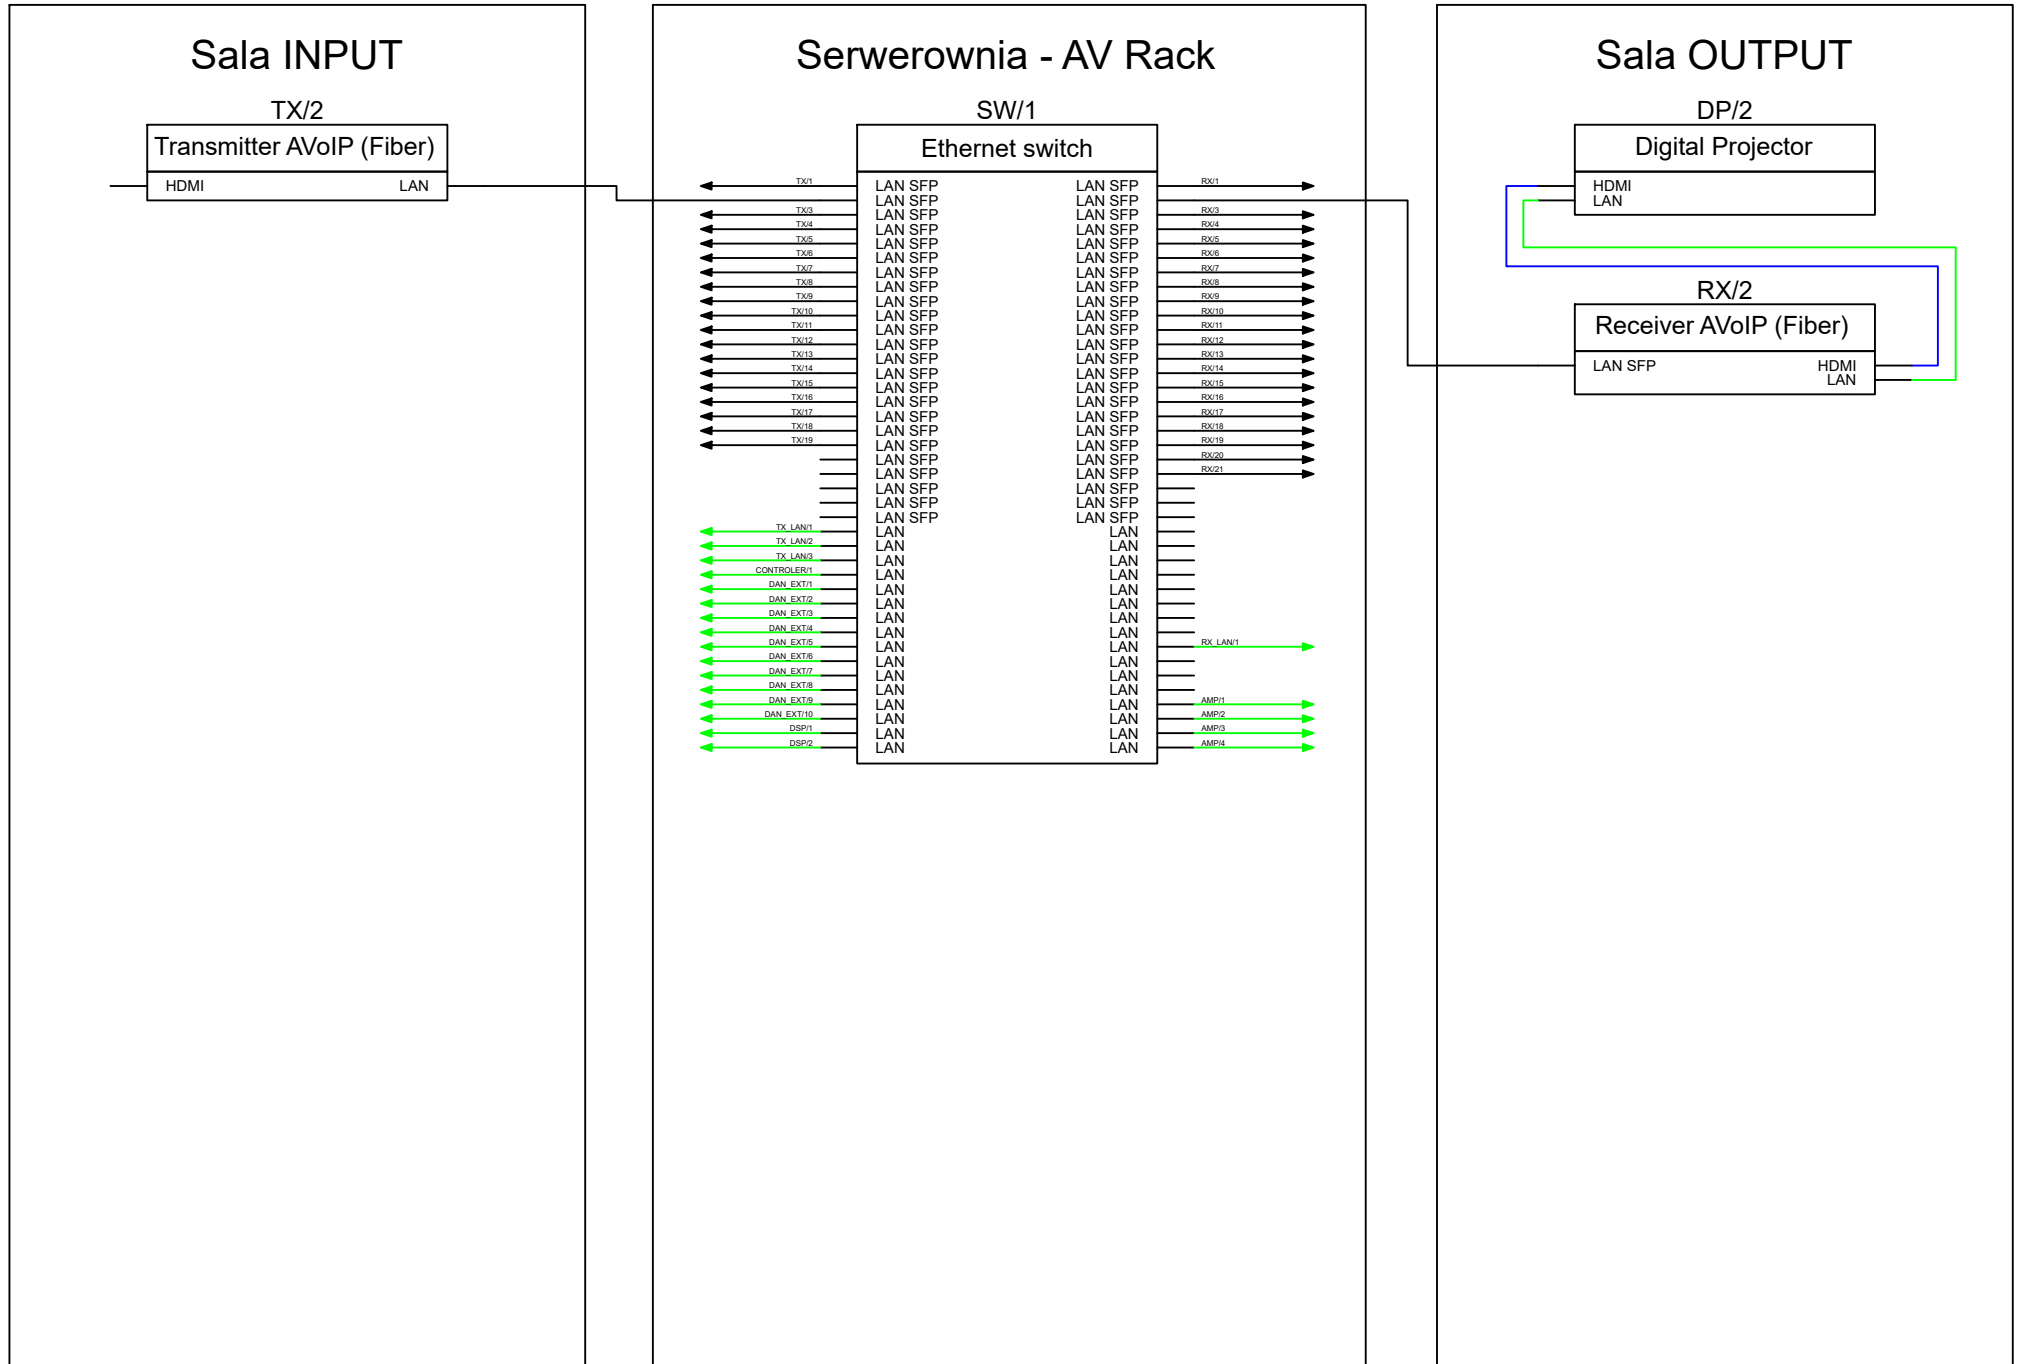


Poziom 1 Sala 1.A

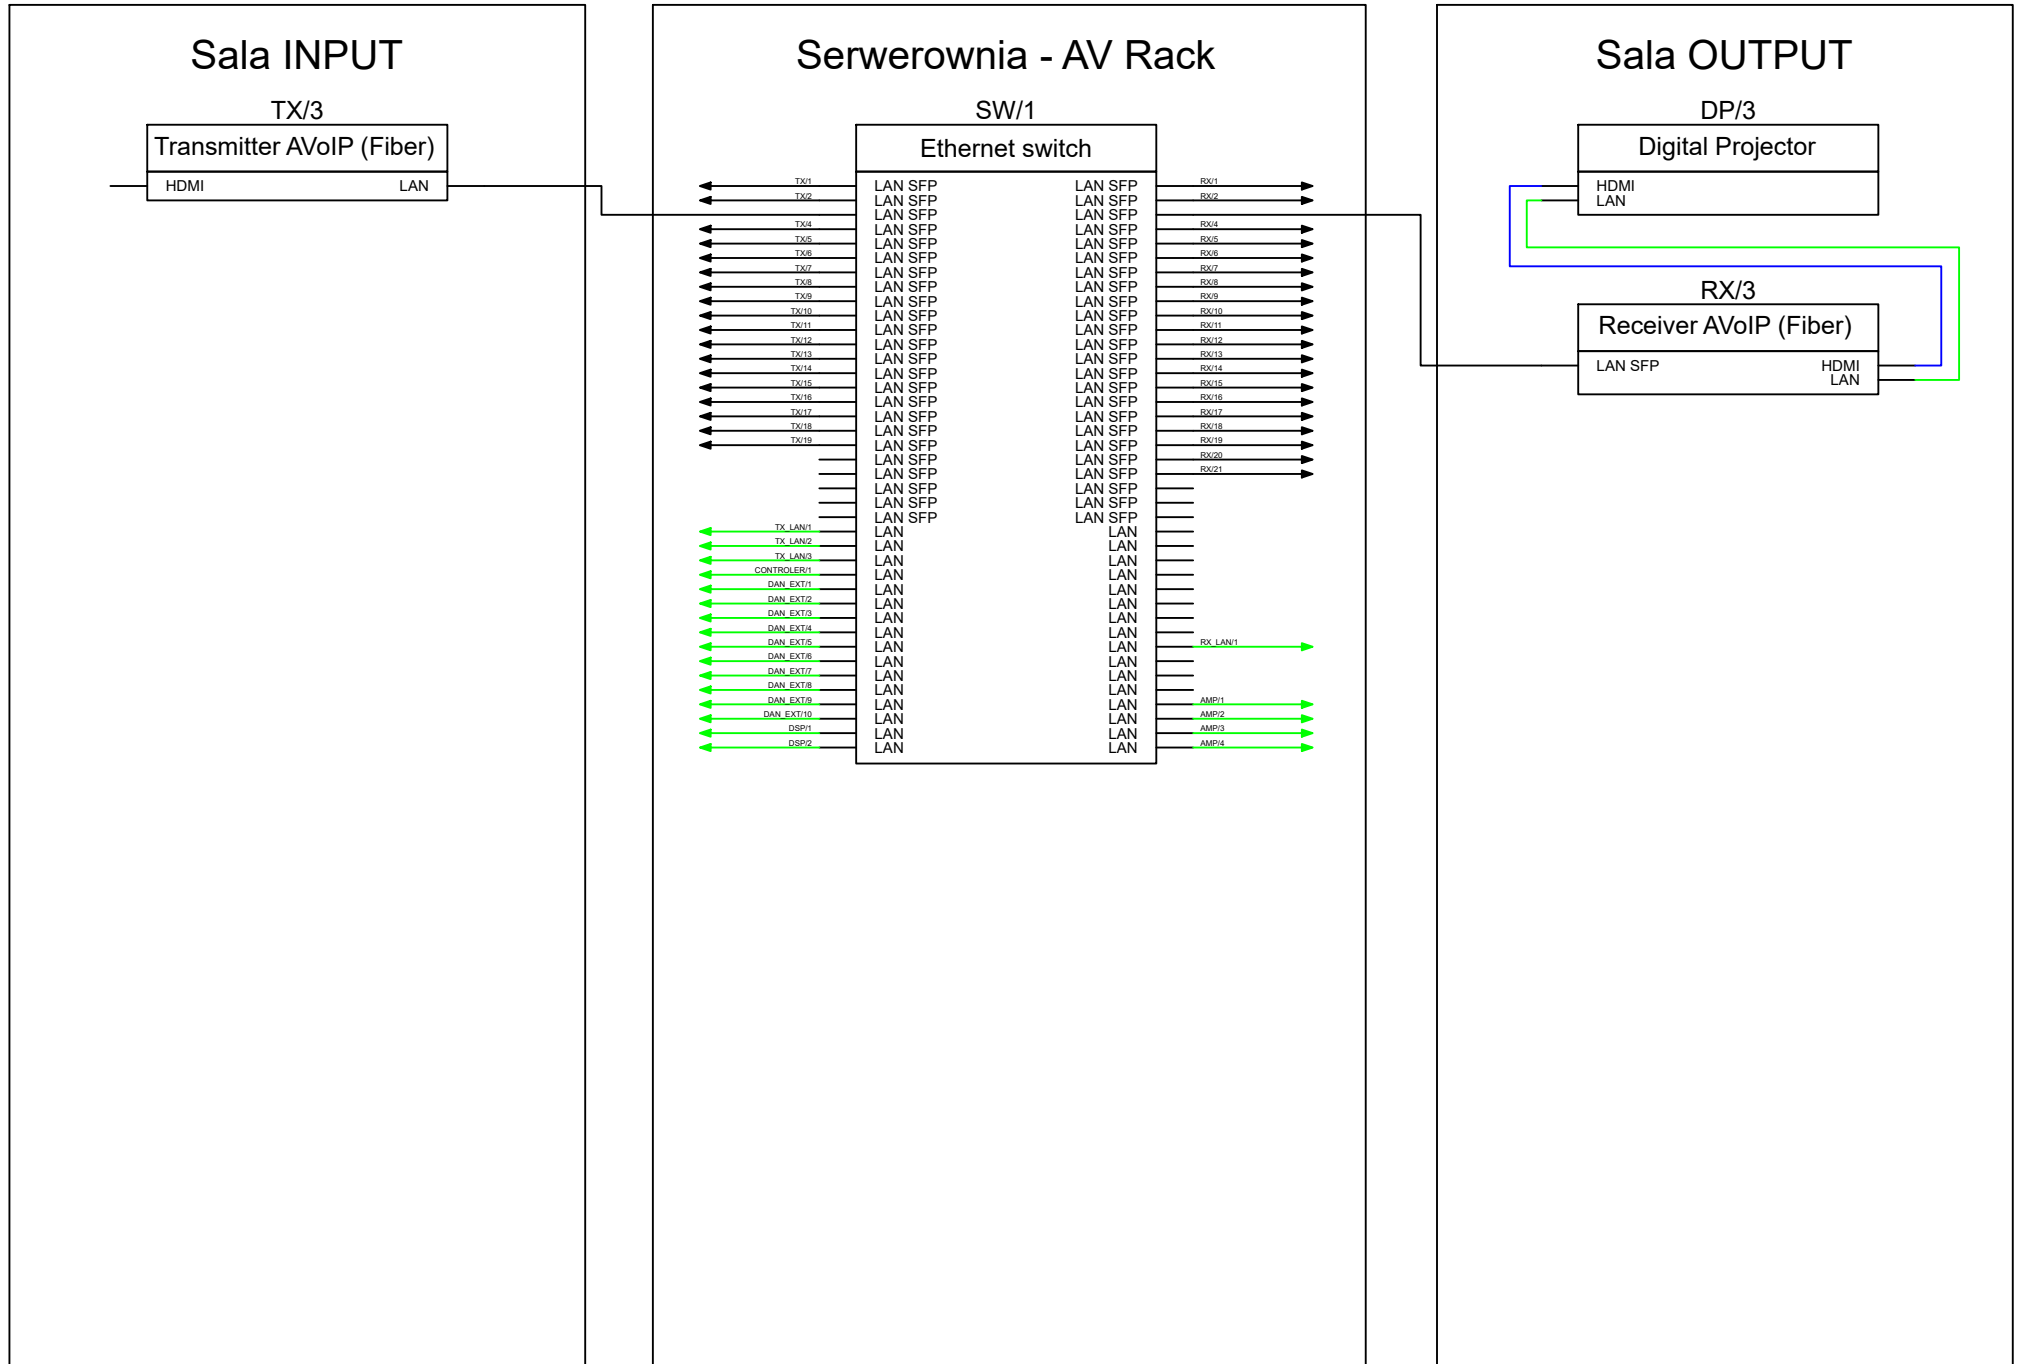


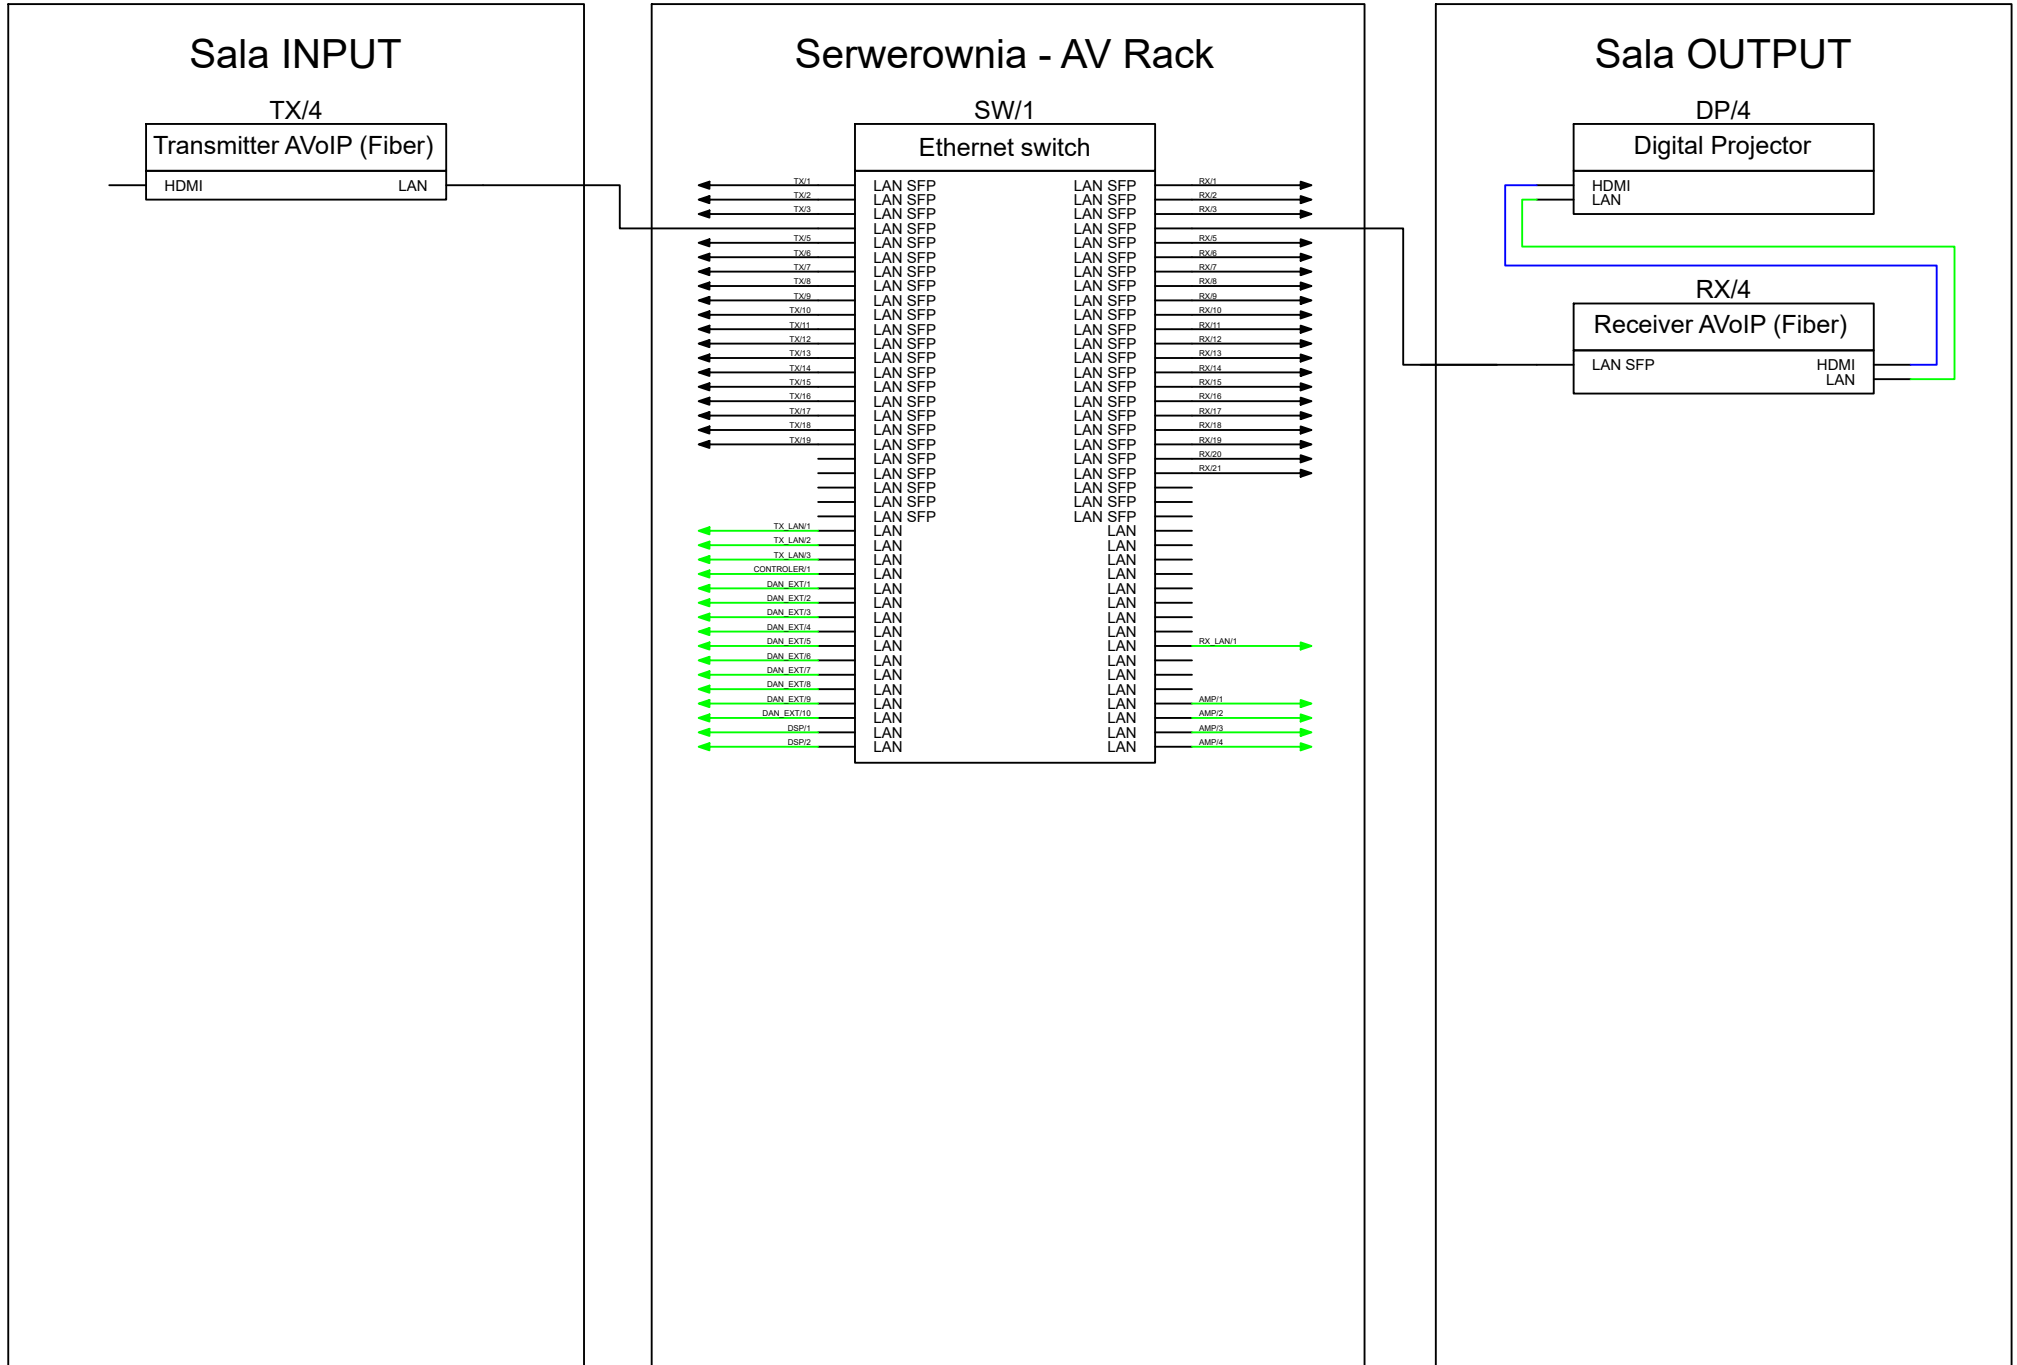


Poziom 1 Sala 1.C

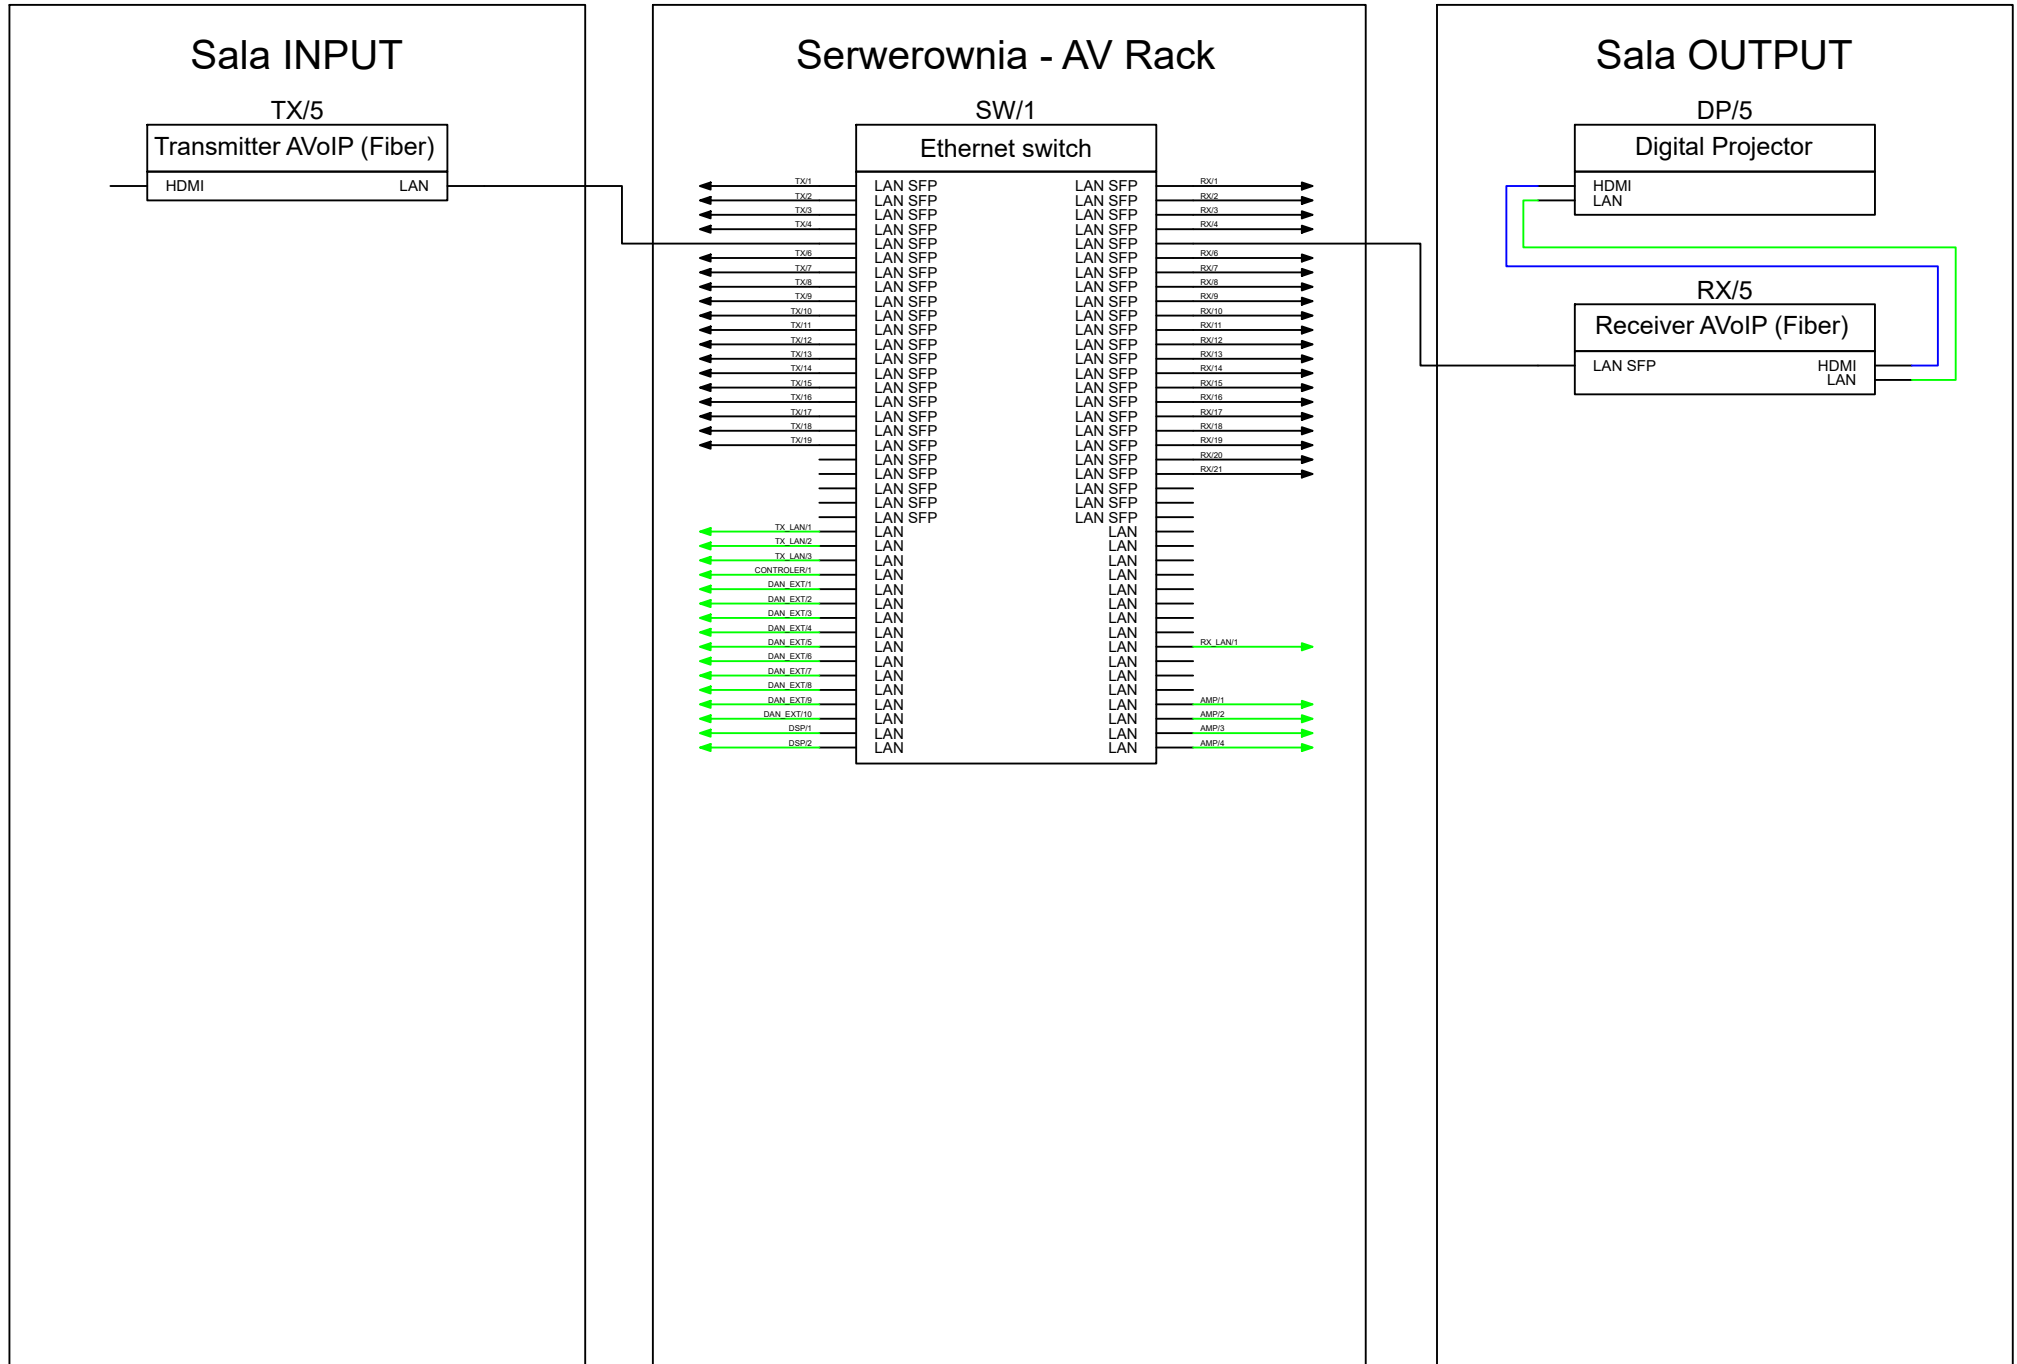


Poziom 1 Sala 1.D

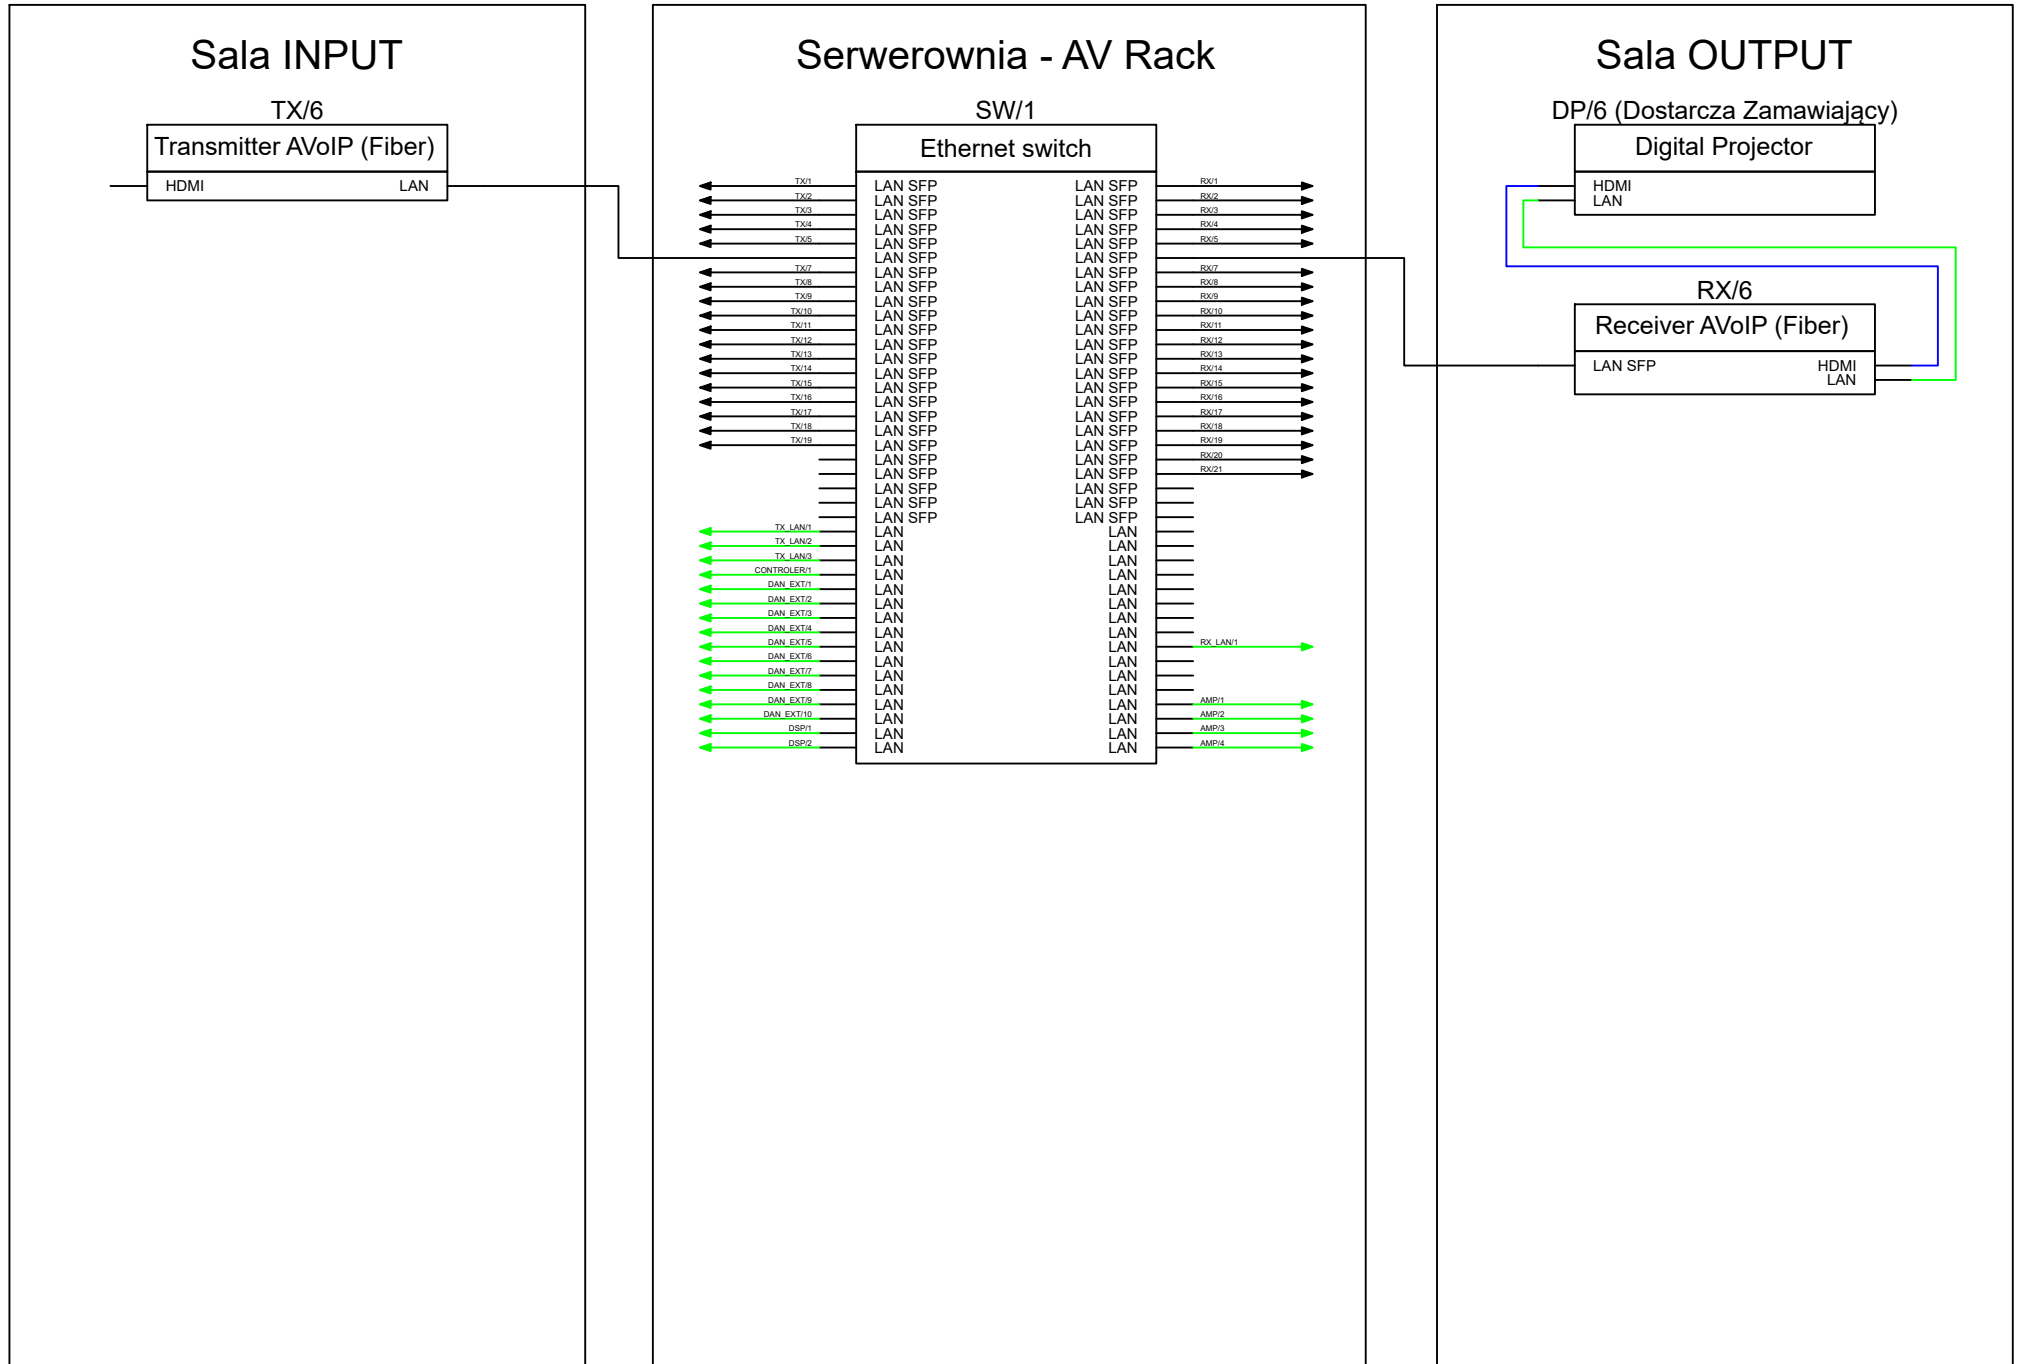


Poziom 1 Sala 1.E

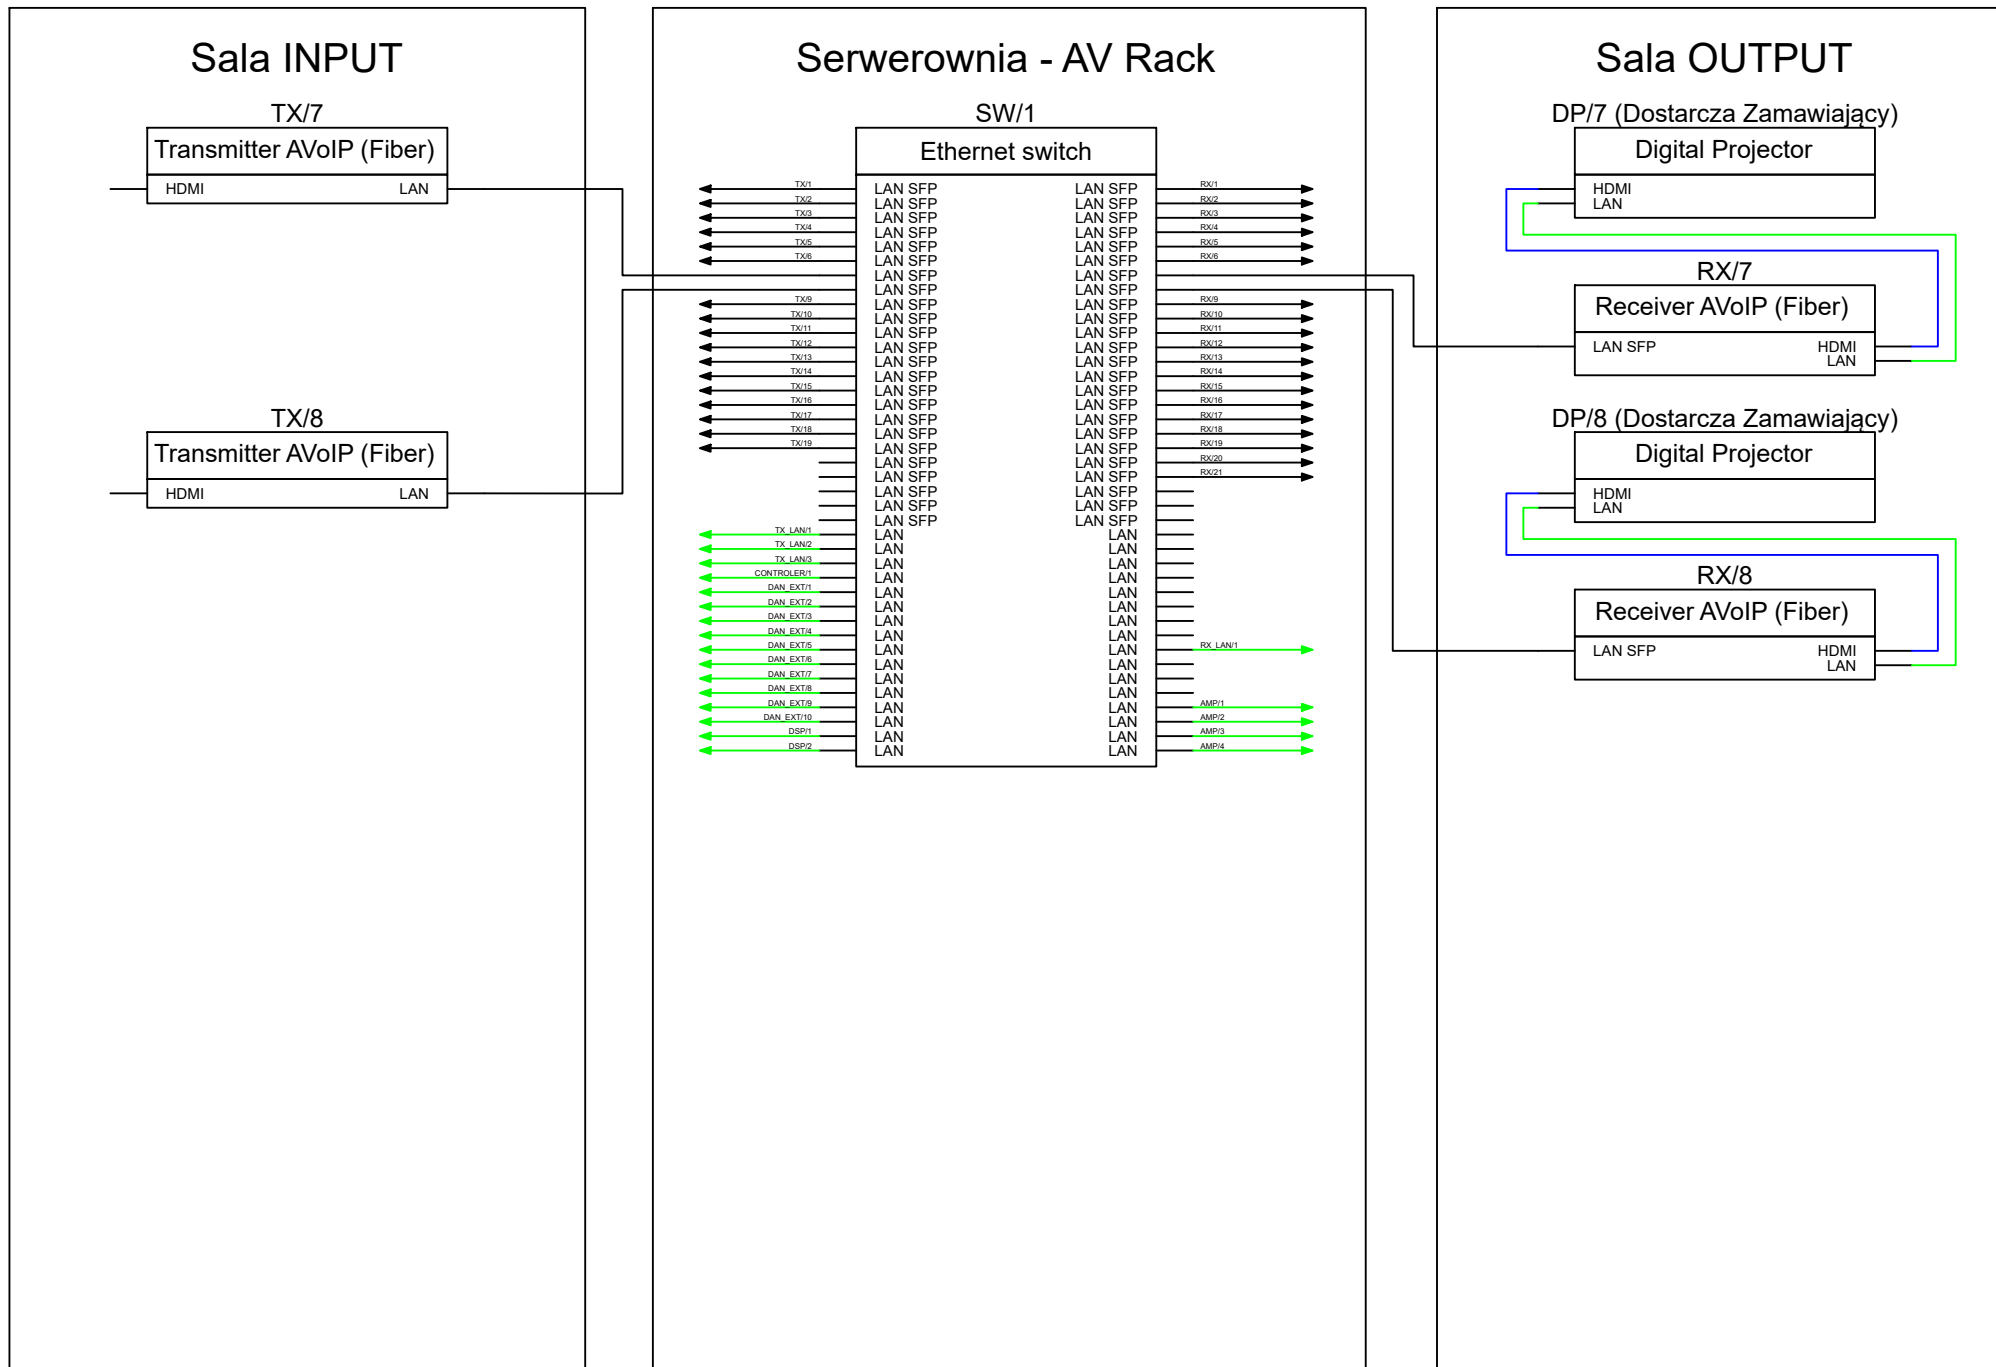


Poziom 1 Sala 1.F

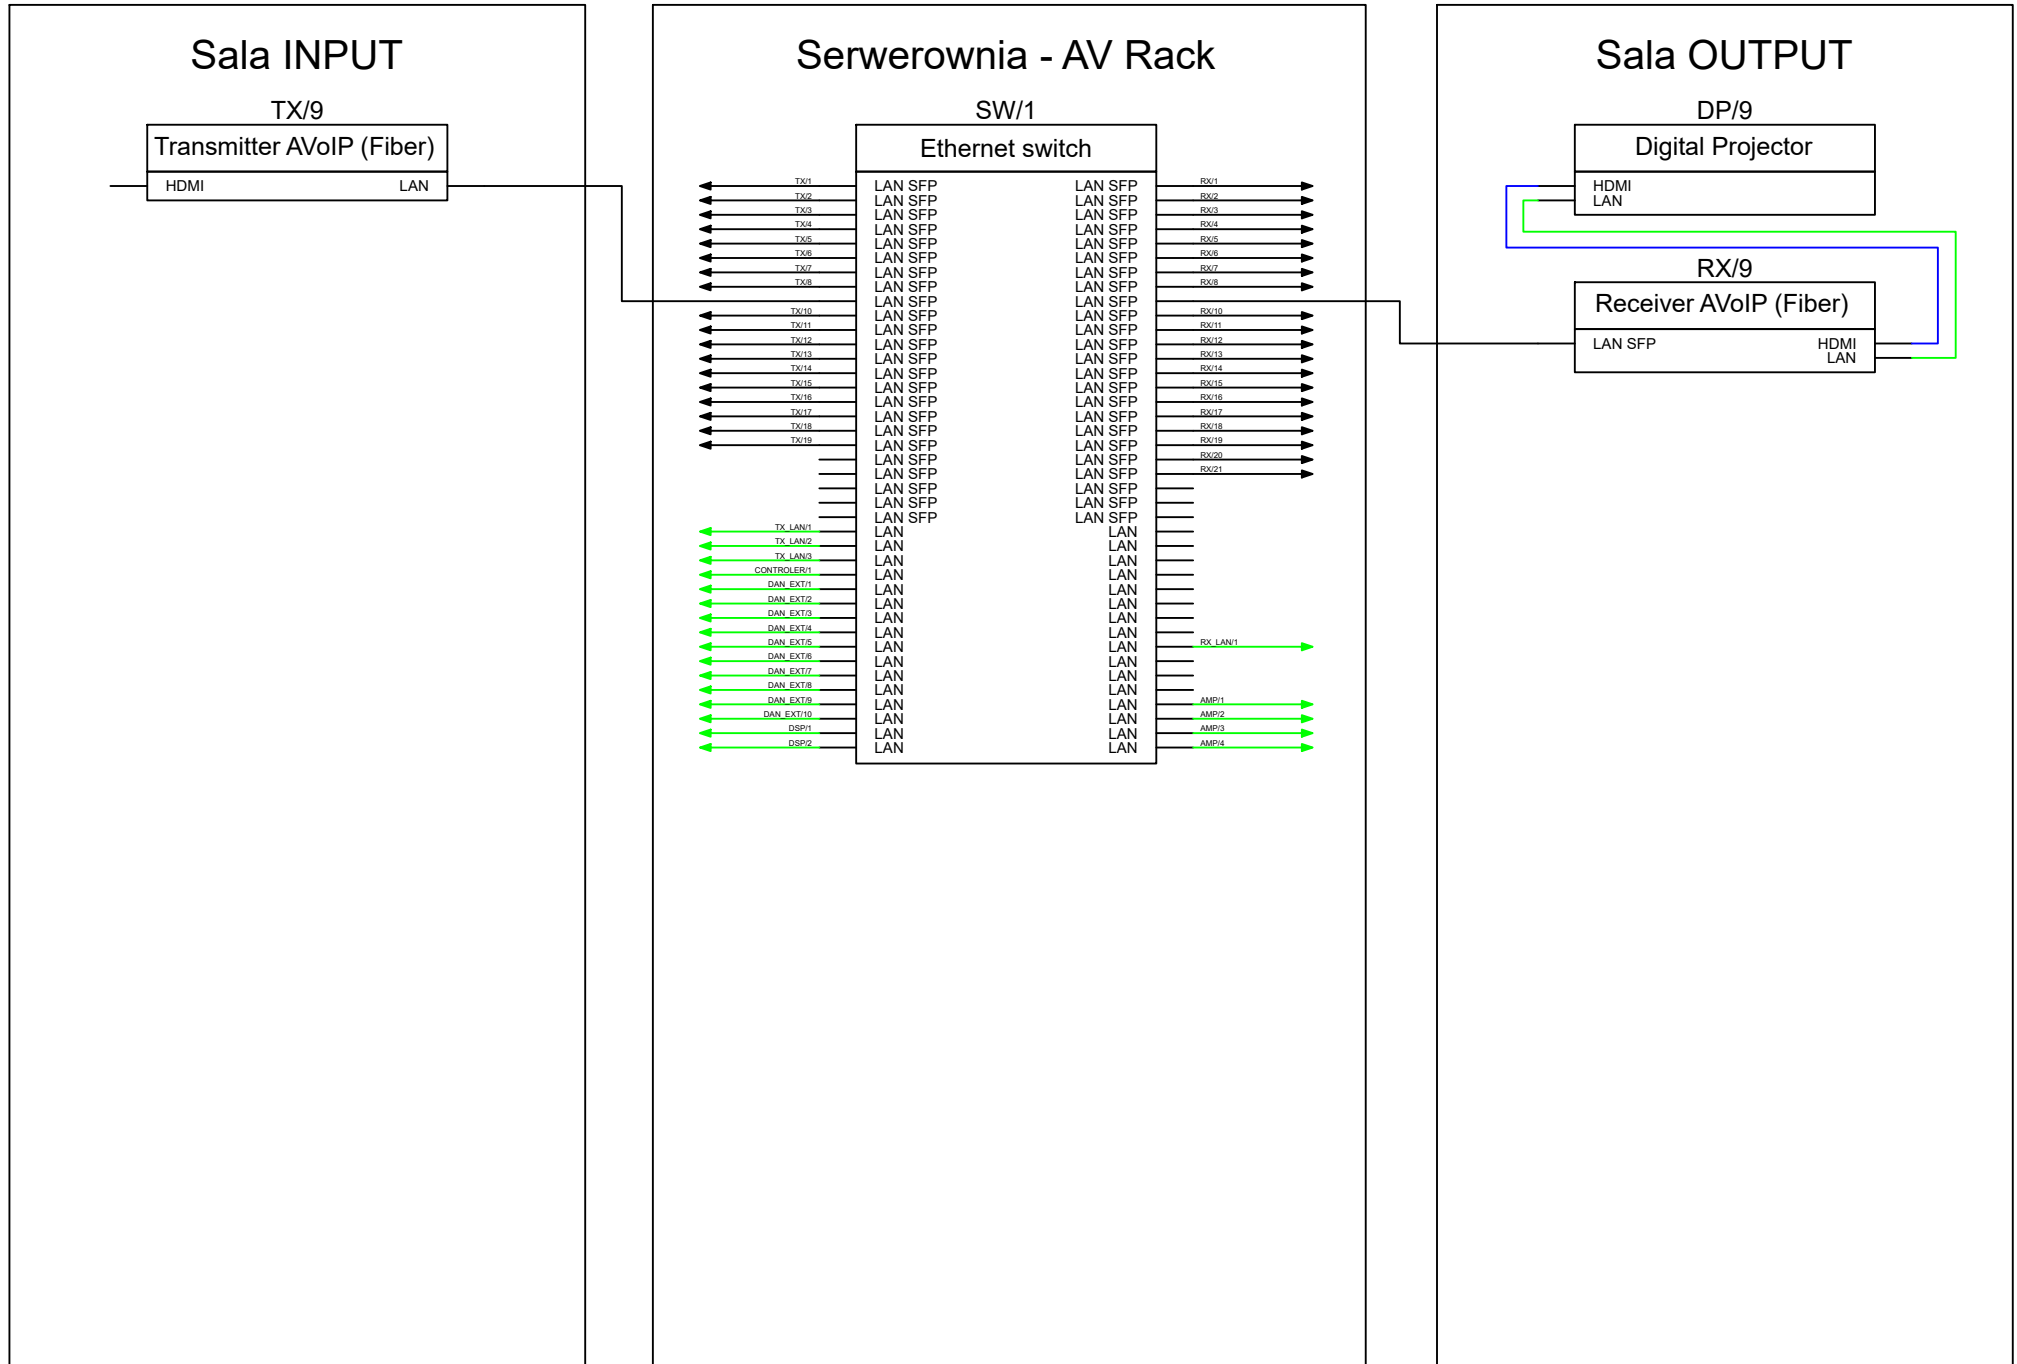


Poziom 1 Sala 1.G

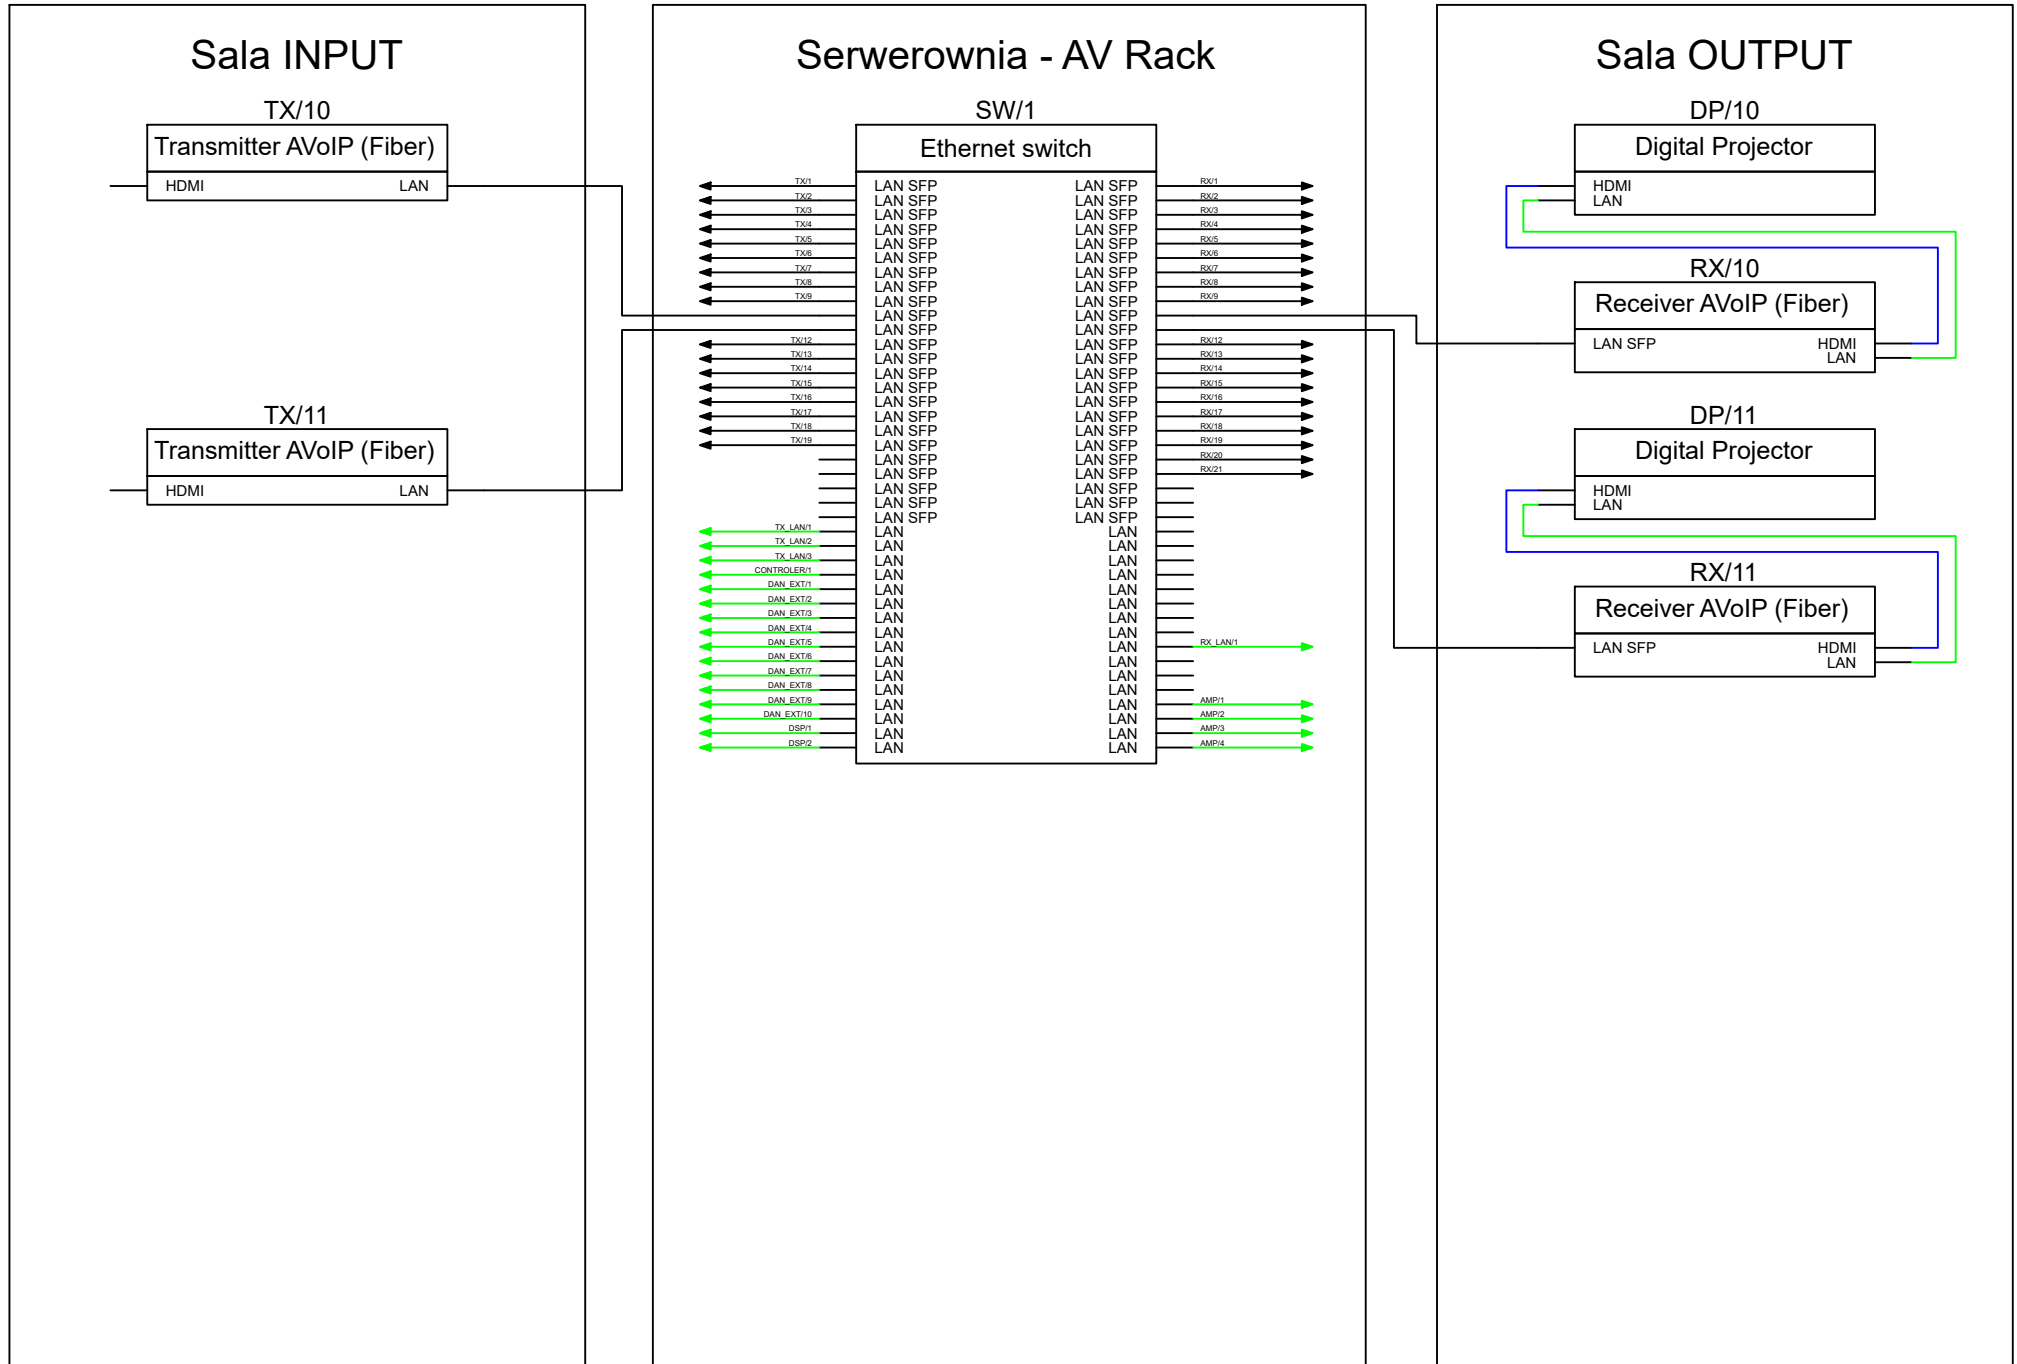


Poziom 2 Sala Ziemi A

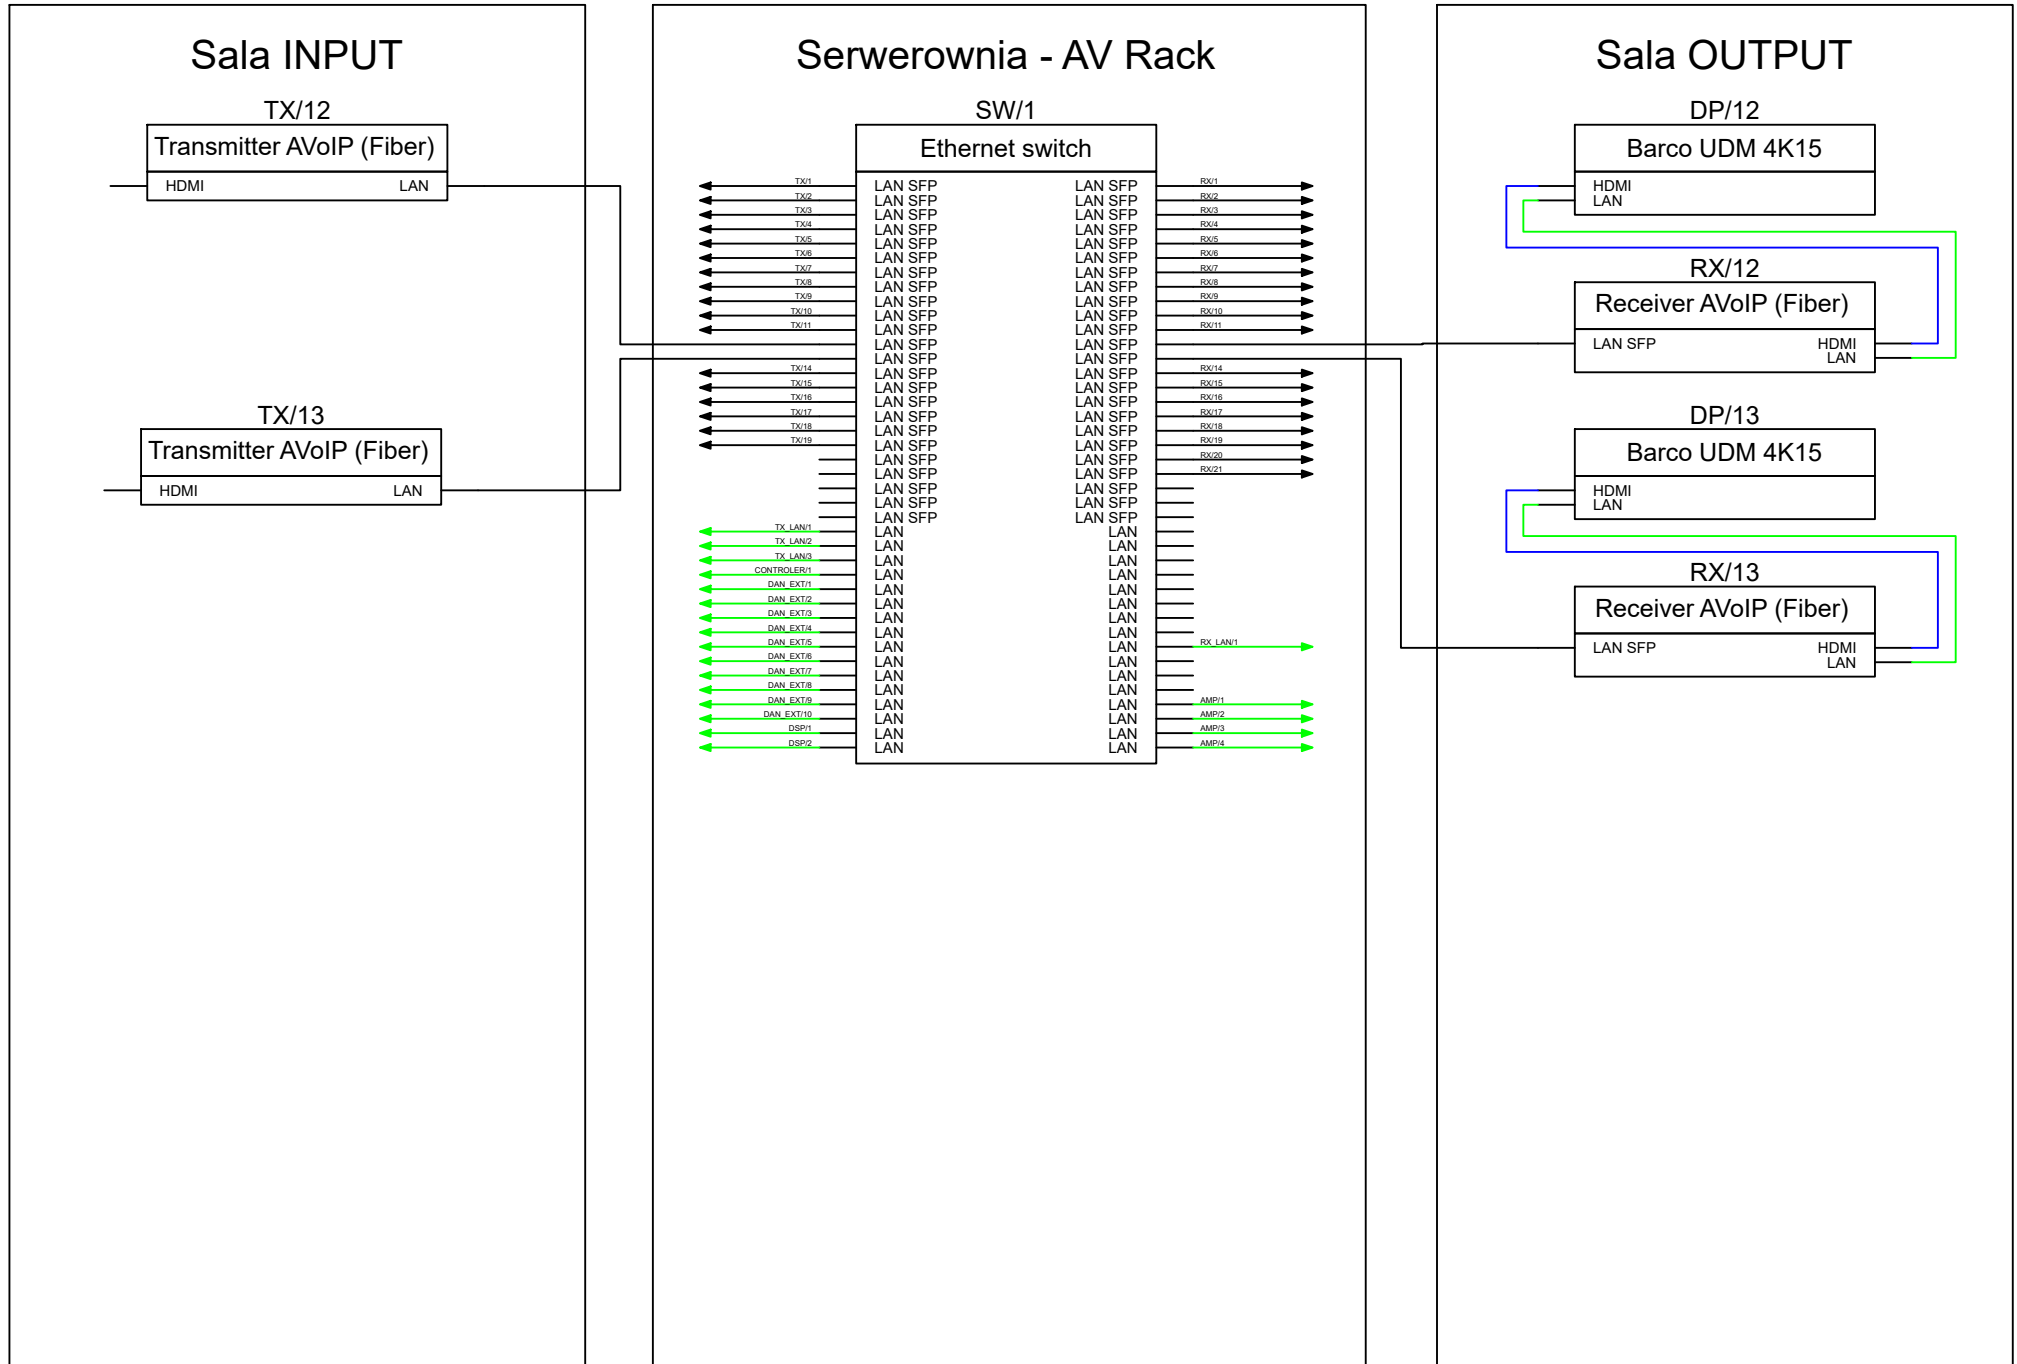

Poziom 2 Sala Ziemi B

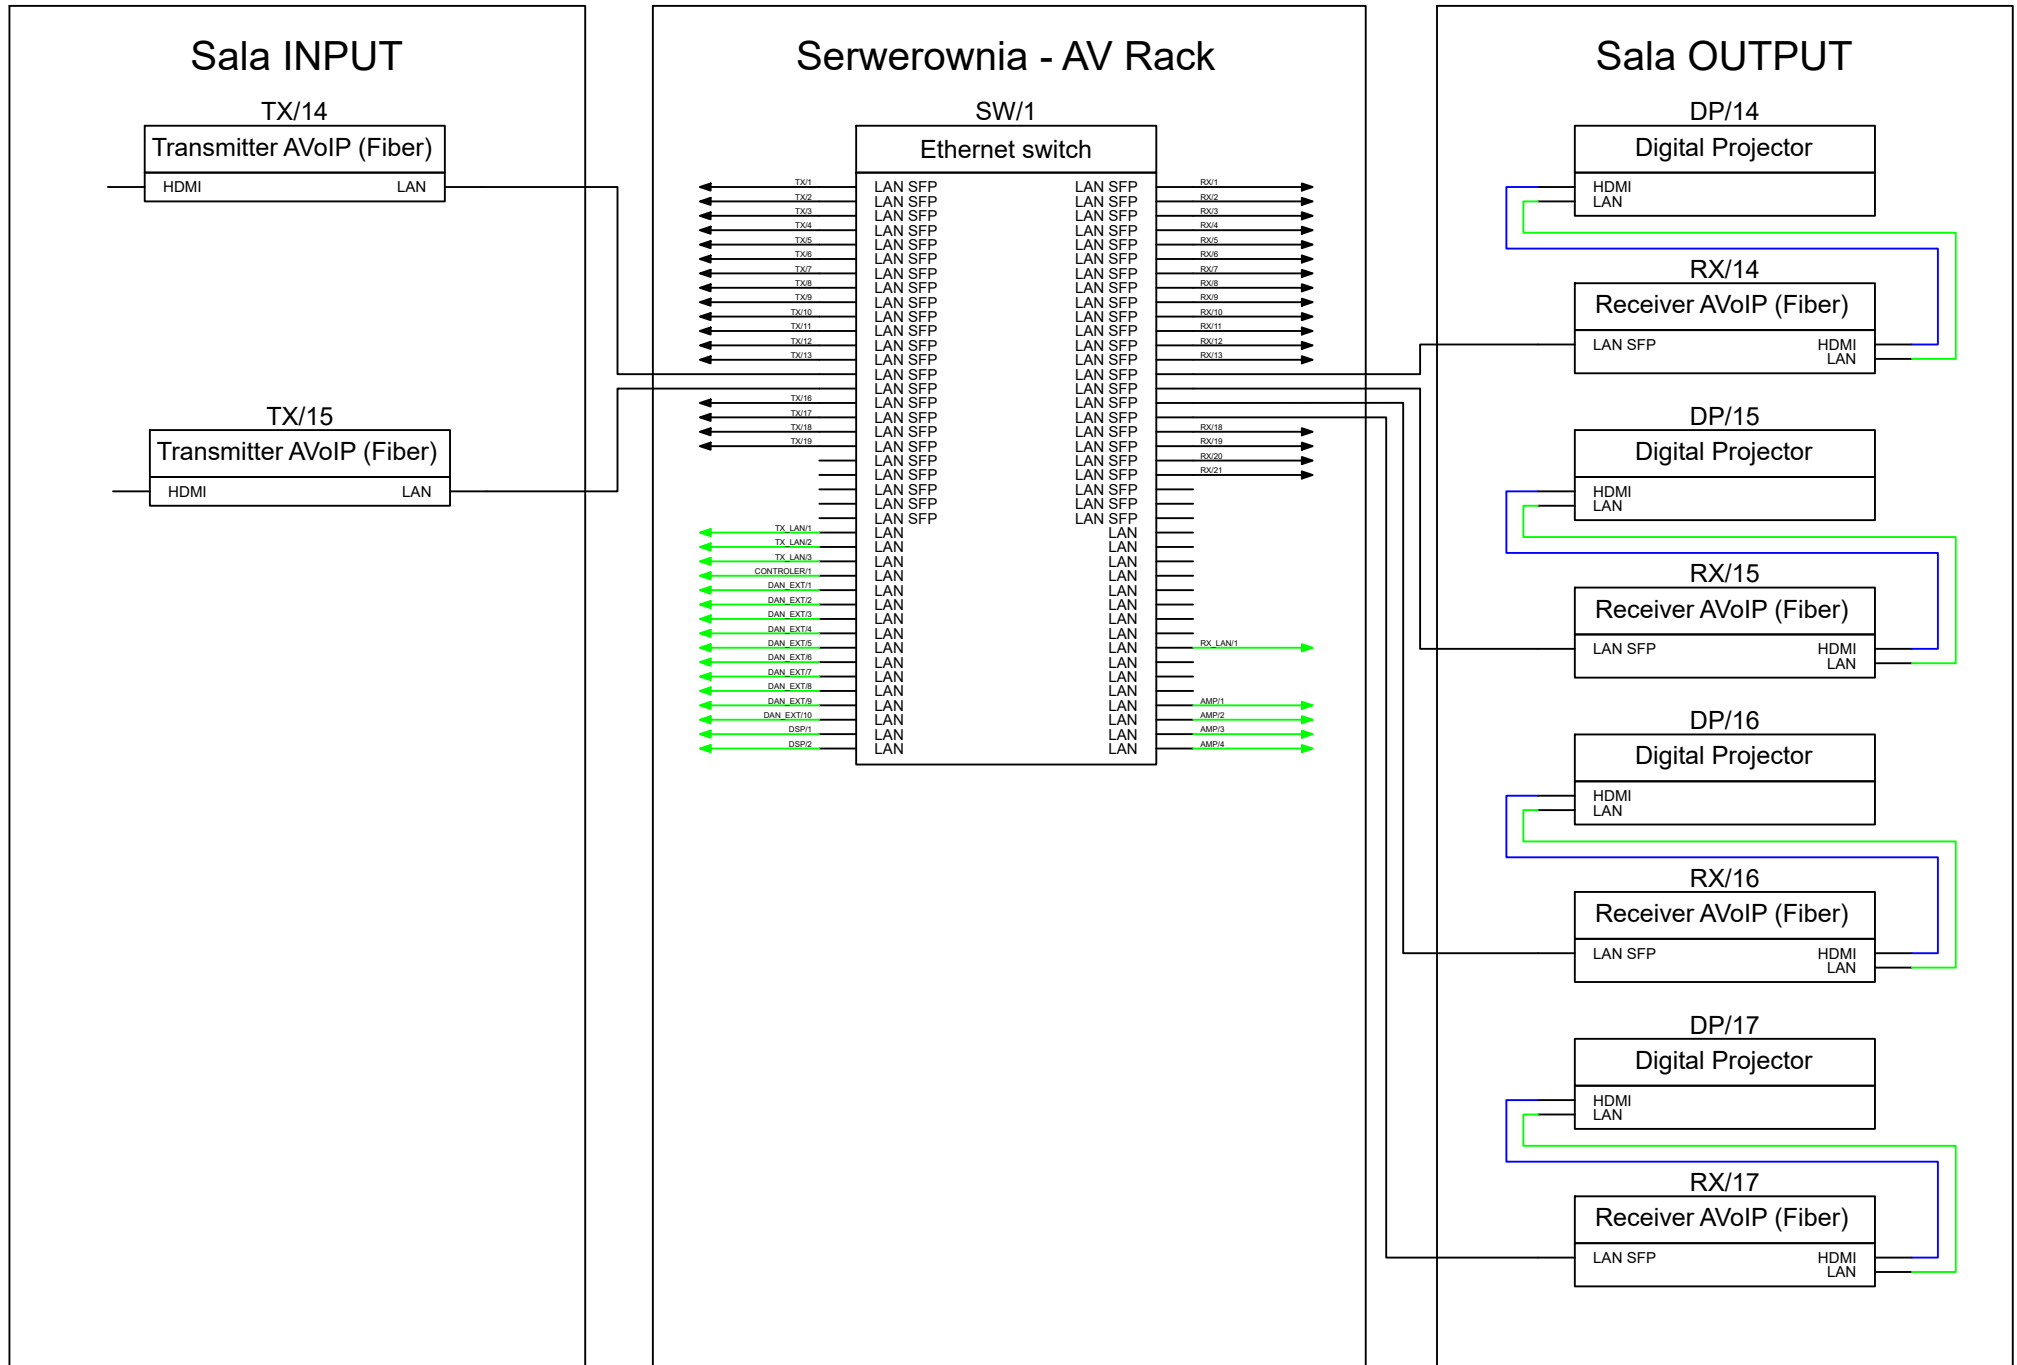

Poziom 2 Sala Ziemi A - Reżyserka

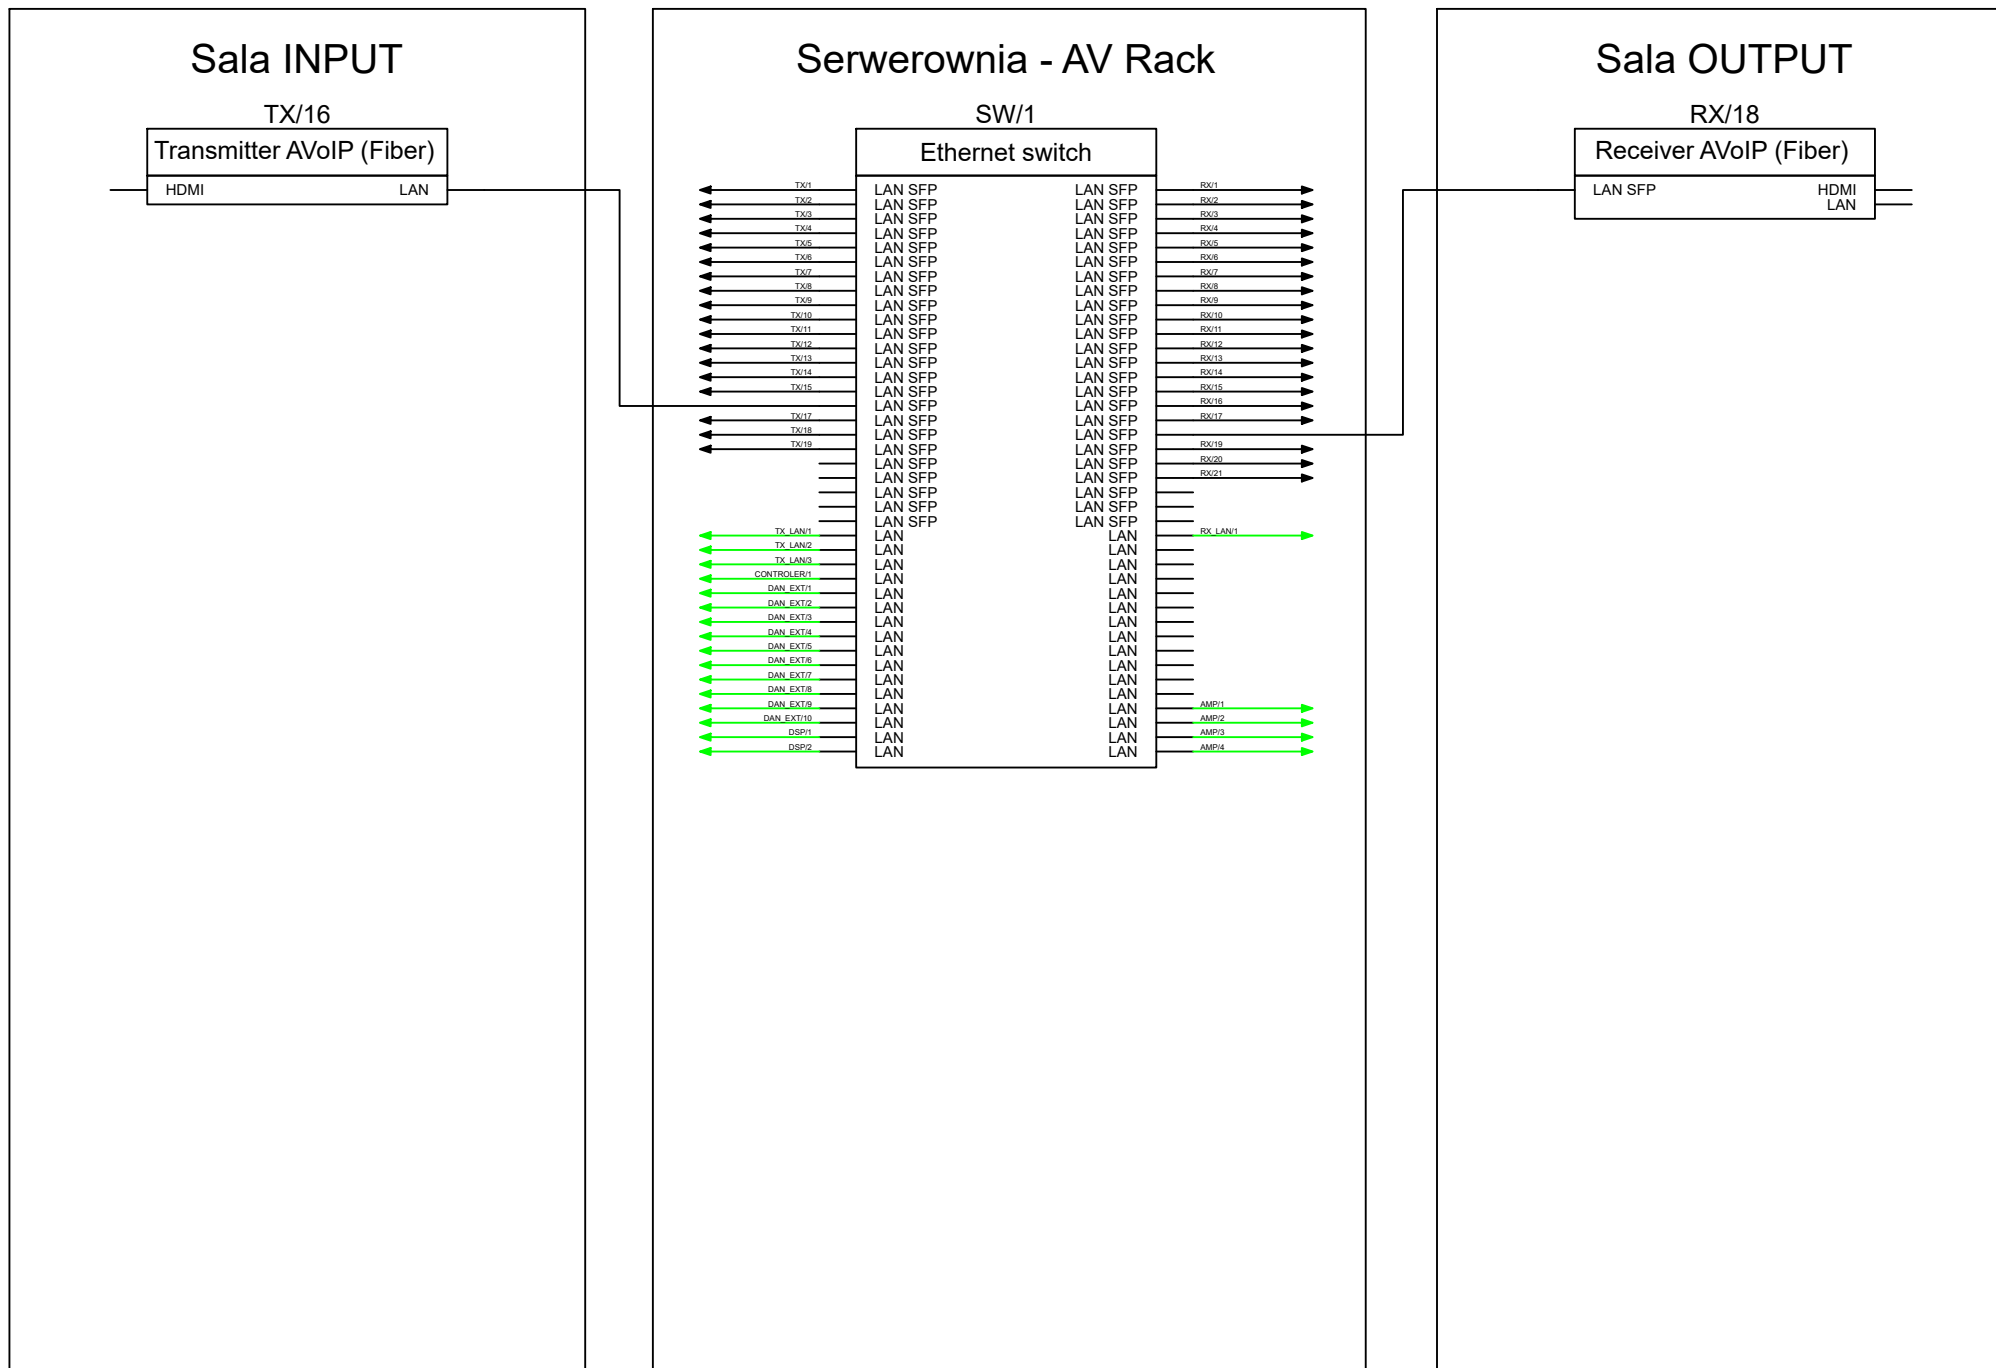

Poziom 2 Sala Ziemi B - Reżyserka

