



PROJEKT ZAGOSPODAROWANIA TERENU

IMIĘ I NAZWISKO	UPRAWIENIENIA
OPRACOWAŁ mgr inż. Krzysztof Sędziak	30/04/2004
PROJEKTOWAŁ mgr inż. Krzysztof Sędziak	30/04/2004
DOPRAWIŁ mgr inż. Krzysztof Sędziak	
Data: 07.2023	nr rysunku: D-1

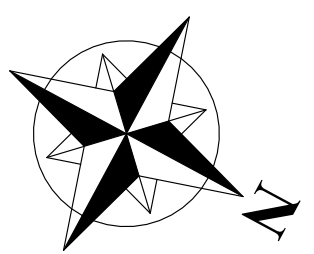

KONIEC DROGI  
hm 3+54,00

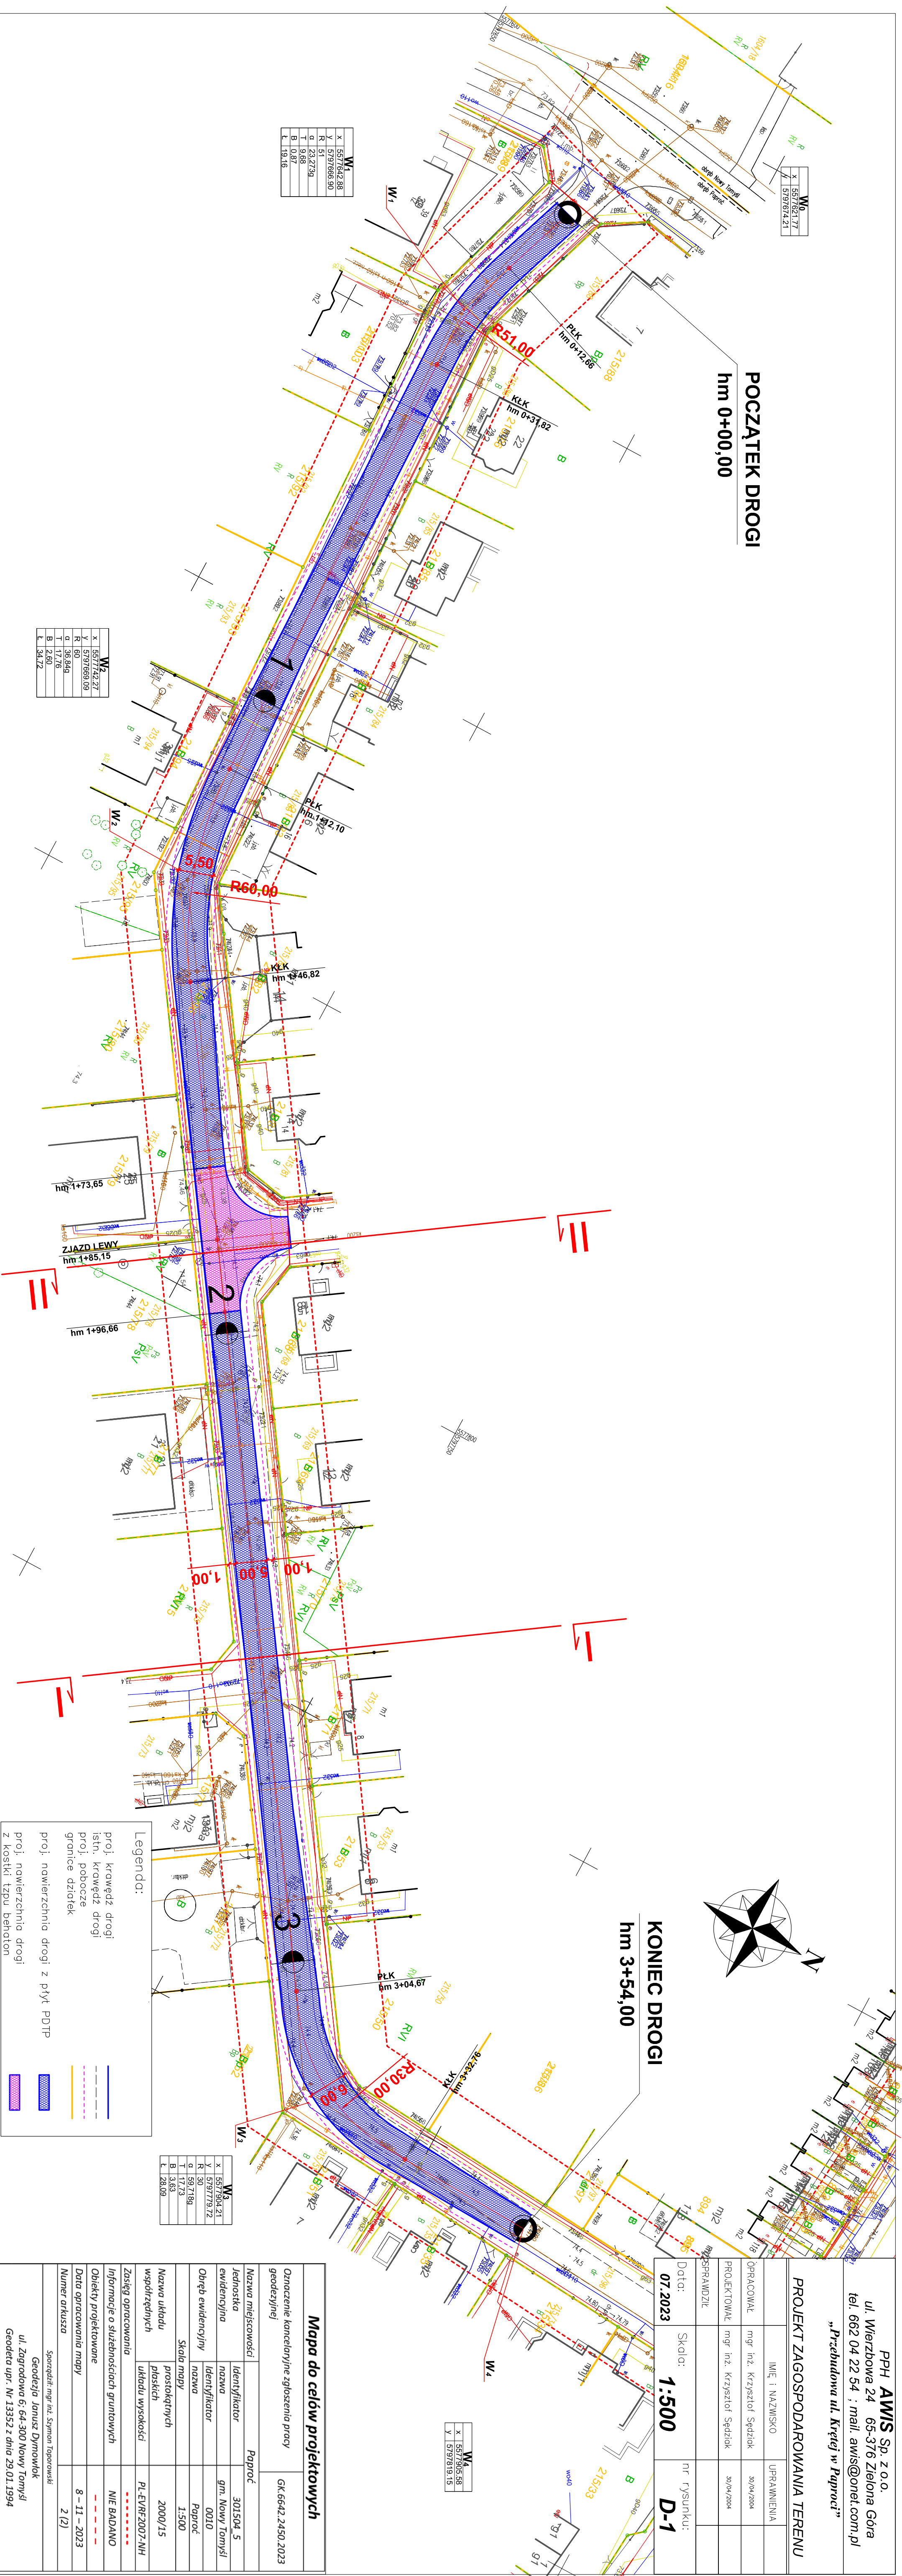

W1	X 155742.88
R	579766.90
Q	23.2734
T	9.68
B	0.87
L	18.16

W2	X 55742.27
Y	579766.09
R	60.849
T	17.76
B	2.60
L	34.72

W3	X 557304.21
Y	579779.72
R	30
Q	59.7189
T	17.73
B	3.63
L	28.09

W4	X 5577905.58
Y	5797819.15

Legenda:

- proji. krawężz drogi
- istn. krawężz drogi
- proji. pobocze
- granicz dziołek
- proji. nawierzchnia drogi z płyt PDTP
- proji. nawierzchnia drogi z kostki łzpu behon

Mapa do celów projektowych	
Oznaczenie kancelijne zgłoszenia pracy geodezyjnej GK.6642.2450.2023	
Nazwa miejscowości	Paproc
Jednostka ewidencyjna	301504.5 gm. Nowy Tomysł
Obreł ewidencyjny	0010
Skala mapy	1:500
Nazwa ukladu wspolrzednych	2000/15
Zosleg opracowania	PL-EVRF-2007-NH
Informacje o sluzebnoscach gruntowych	NIE BADANO
Obiekty projektowane	---
Data opracowania mapy	8 - 11 - 2023
Numer arkusza	2 (2)
Sporzadzil: mgr inż. Symon Toporowski	
Geodezja Janusz Dynowick	
ul. Zagrodowa 6; 64-300 Nowy Tomysł	
Geodeta upr. Nr 13352 z dnia 29.01.1994	
NIP 788-134-21-11 REGON 634177650	