


KOPIA MAPY ZASADNICZEJ Skala 1:1000
woj. POMORSKIE, pow. wejherowski
Nazwa obrębu : Reda 02
Działki : 129
Jednostka ewidencyjna : Reda

Posiadać się zgodność niniejszej kopii
z treścią materiału państwowego zasobu
geodezyjnego i kartograficznego
Starosta Wejherowski
16 ewidencyjny 01000.038.300
2017-01-14

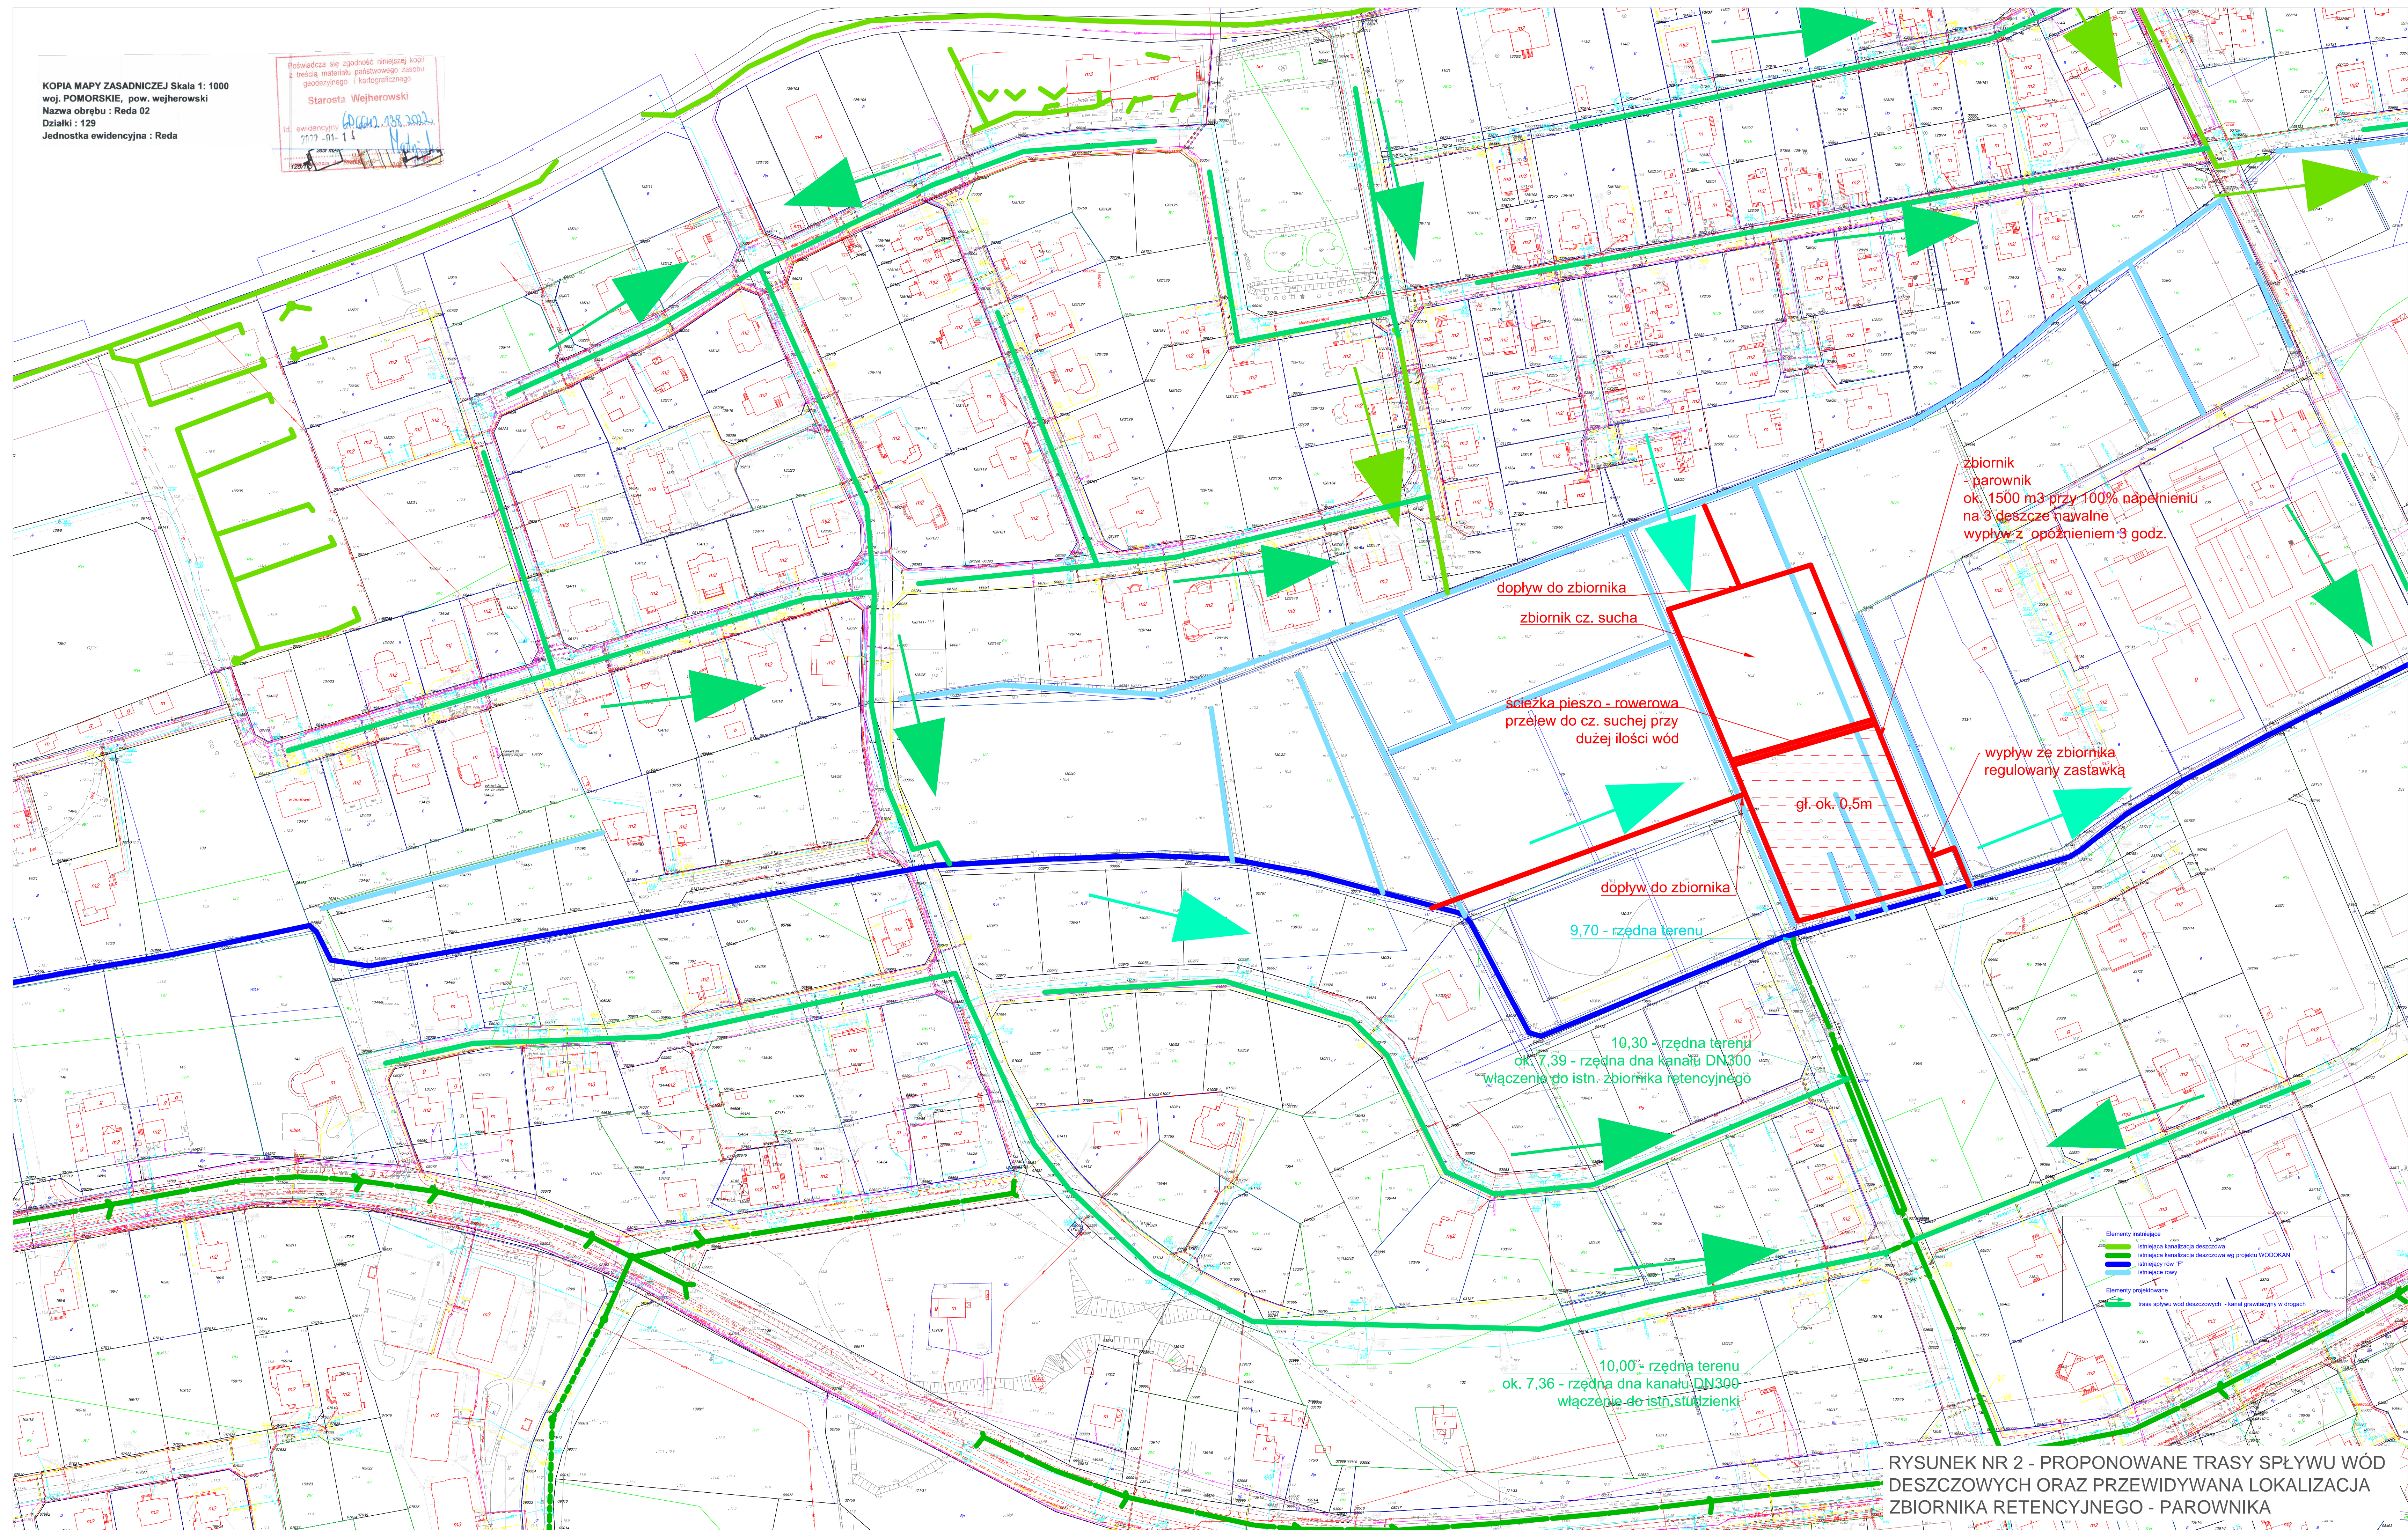

RYСУNEK NR 2 - PROPONOWANE TRASY SPŁYWU WÓD
DESZCZOWYCH ORAZ PRZEWIDYWANA LOKALIZACJA
ZBIORNIKA RETENCYJNEGO - PAROWNIKA