


RZUT DACHU 1:50

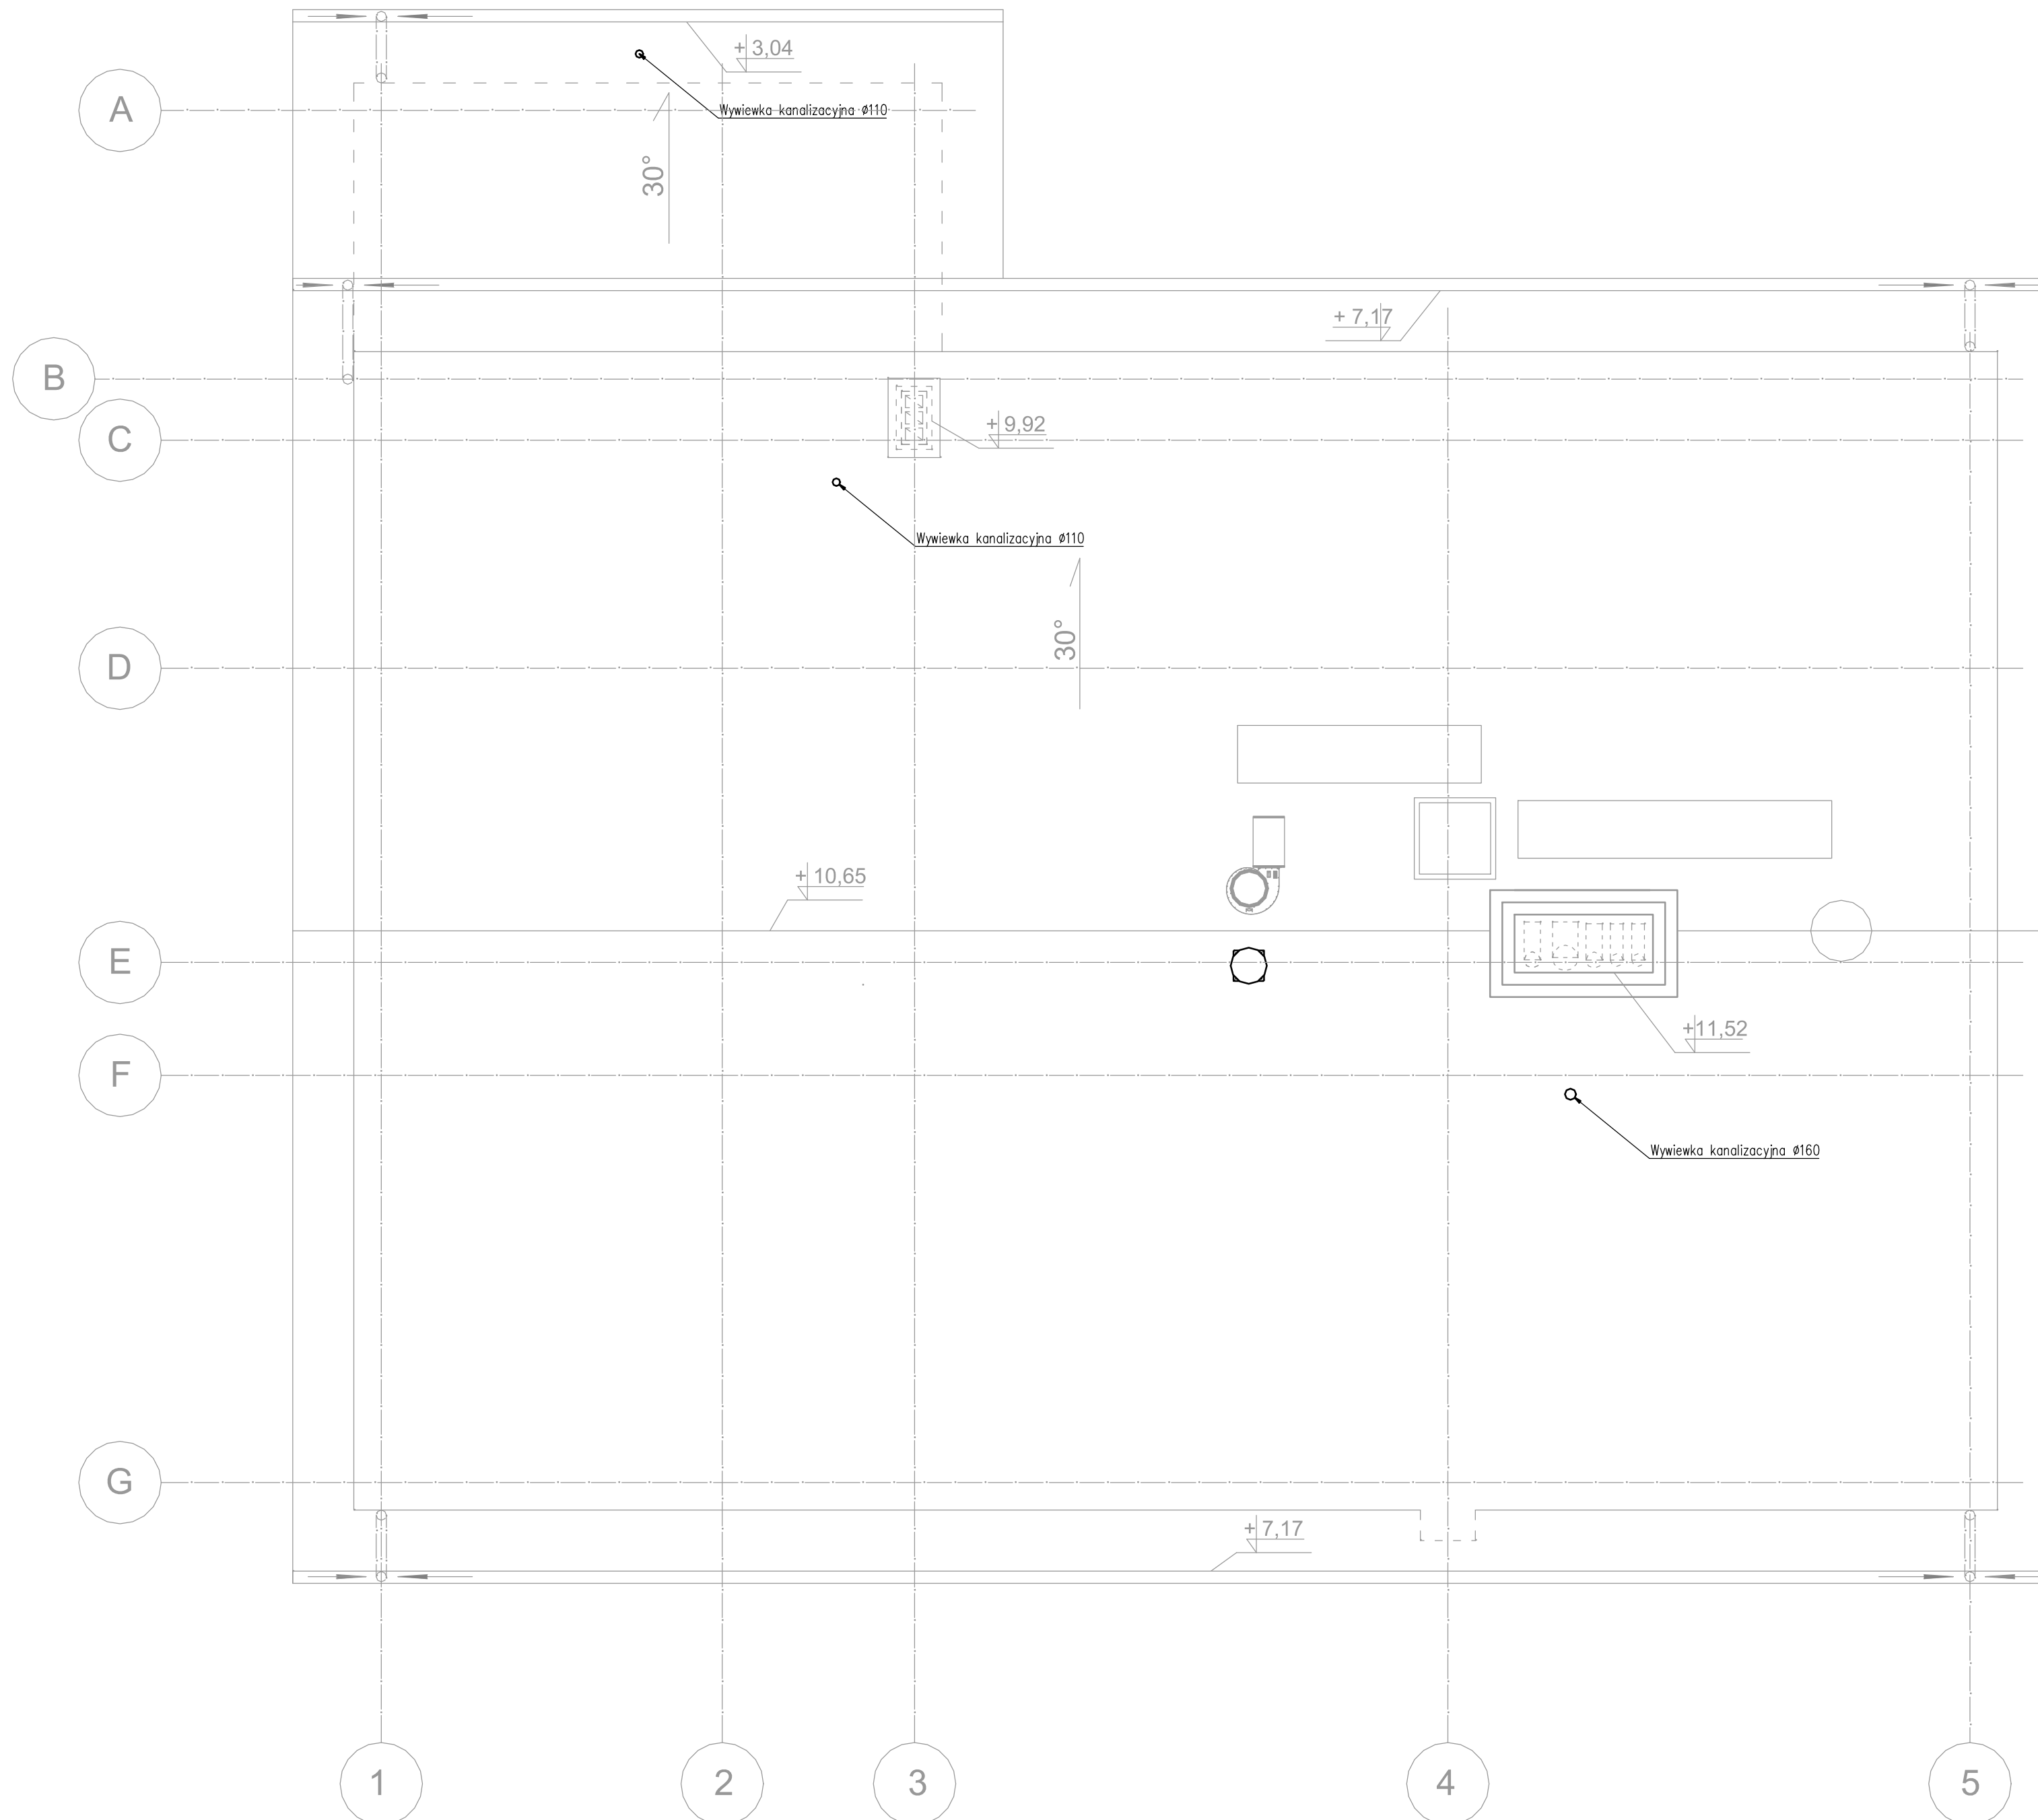

LEGENDA

—	INSTALACJA CIEPLEJ WODY UŻYTKOWEJ
—	INSTALACJA ZIMNEJ WODY UŻYTKOWEJ
—	INSTALACJA CYRKULACJI C.W.U.
—	POZIOM KANALIZACJI SANITARNEJ
—	PODEJŚCIA KANALIZACJI SANITARNEJ
- - -	ODPROWADZENIE SKROPLIN
KS1	PION KANALIZACJI SANITARNEJ
16x2	średnica zew. x grub. ścianki
U	Umywalka
Zi	Zlew
WC	Miska ustępowa
P	Pisuar
Wp	Wpust podłogowy
Zz	Zawór ze złączką do węzła
R	Rewizja płytowa
Pr	Pralka

UWAGI:

1. Poprawność wymiarowania sprawdzić w naturze.
2. Przed przystąpieniem do robót, Wykonawca jest zobowiązany zapoznać się z całą dokumentacją branżową.
3. W przypadku jakichkolwiek różnic wymiarowych i innych nieścisłości pomiędzy projektem a stanem faktycznym, Wykonawca jest zobowiązany skontaktować się z projektantem i ustalić rozwiązanie.
4. Roboty budowlane, instalacyjne muszą być prowadzone z koordynacją międzybranżową.

PRACOWNIA PROJEKTOWA	Zakład Budownictwa Ogólnego "BUDO-LAND" Andrzej Długołęcki 12-100 Szczytno, ul. J. Kochanowskiego 7A kom. 604 064 661 www.budo-land.pl email: budo-land@o2.pl		
Nazwa i adres obiektu:	Remiza Strażacka m. Nowy Dwór, gm. Jedwabno, działka Nr 72 obręb Nowy Dwór	Nr rys.	3
Nazwa rysunku:	Instalacja wod-kan. Rzut dachu.	data wykonania:	05.2024 r.
stanowisko:	imię i nazwisko:	podpis	
Projektant br. sanitarna:	mgr inż. Przemysław Długołęcki upr. nr POM/0119/PBS/19, POM/0311/WBS/16		
Sprawdzający br. sanitarna:	inż. Marcin Kopeć upr. nr WAM/0038/POOS/18		
		Skala:	1 : 50