RZUT II PIĘTRA (MAGAZYN WYSOKI - II POZIOM)
INWENTARYZACJA

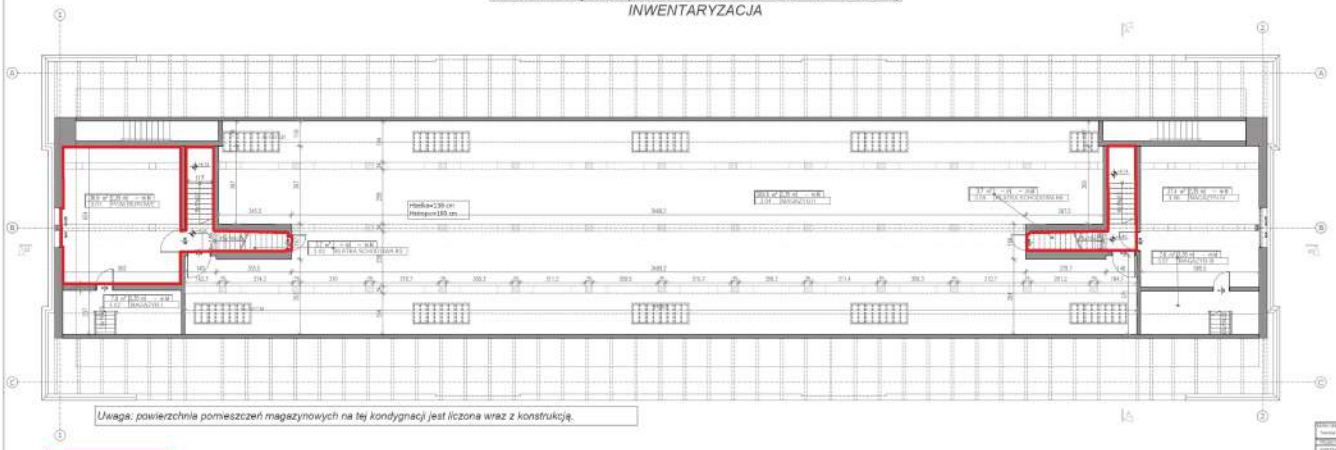

Uwaga: powierzchnia pomieszczeń magazynowych na tej kondygnacji jest liczona wraz z konstrukcją.

- pomieszczenia przeznaczone do remontu

RZUT PODDASZA
INWENTARYZACJA

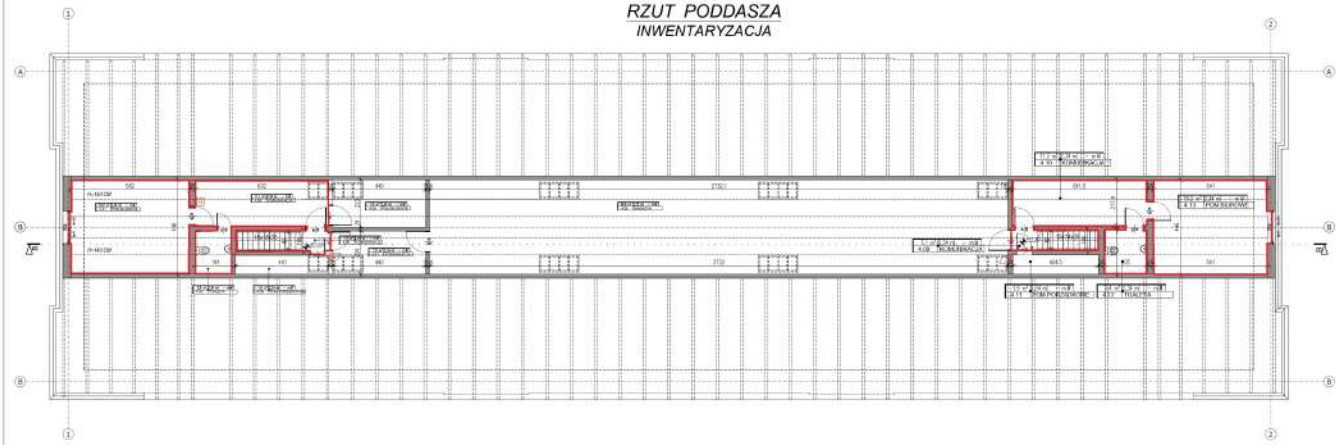

- pomieszczenia przeznaczone do remontu

PRZEKRÓJ B-B
INWENTARYZACJA

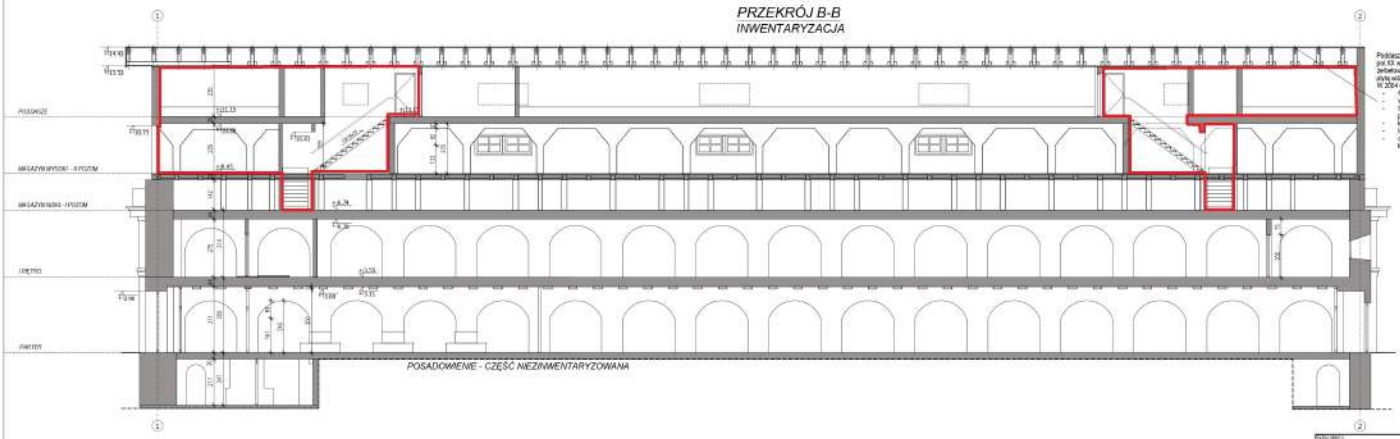

Podłoże wykonane na podstawie projektu z poz. 53 w. parteru odsunięte od krętlicy (technicznej) zwierciadła gł. 10 cm skośnie przeciętą 5 cm płytą wibrow.- cementową z przylepcową papą W 2004 r. elementy te zostały zlecone:
- folia paroizolacyjna
- warstwa ocieplenia 25 cm
- ławica o wysokości
- parocieplenia uszczelnienia na krokiewkach
- kontrłaty
- łaty
- dachówka ceramiczna karpiówka w kolorze na nowych łatach.

- pomieszczenia przeznaczone do remontu